


KATASTRÁLNÍ ÚZEMÍ
POVRCH ÚZEMÍ
VZDÁLENOST ŠACHET
NÁZVY ŠACHET

Horní Bludovice									
zeleň			komunikace						
9.80	25.70	50.00	37.63	48.21	42.09	36.15	18.10		
ŠD01	ŠD02	ŠD03	ŠD05	ŠD06	ŠD07	ŠD08	ŠD9		

Podélný profil – STOKA A

MĚŘÍTKO 1:1000 / 1:100

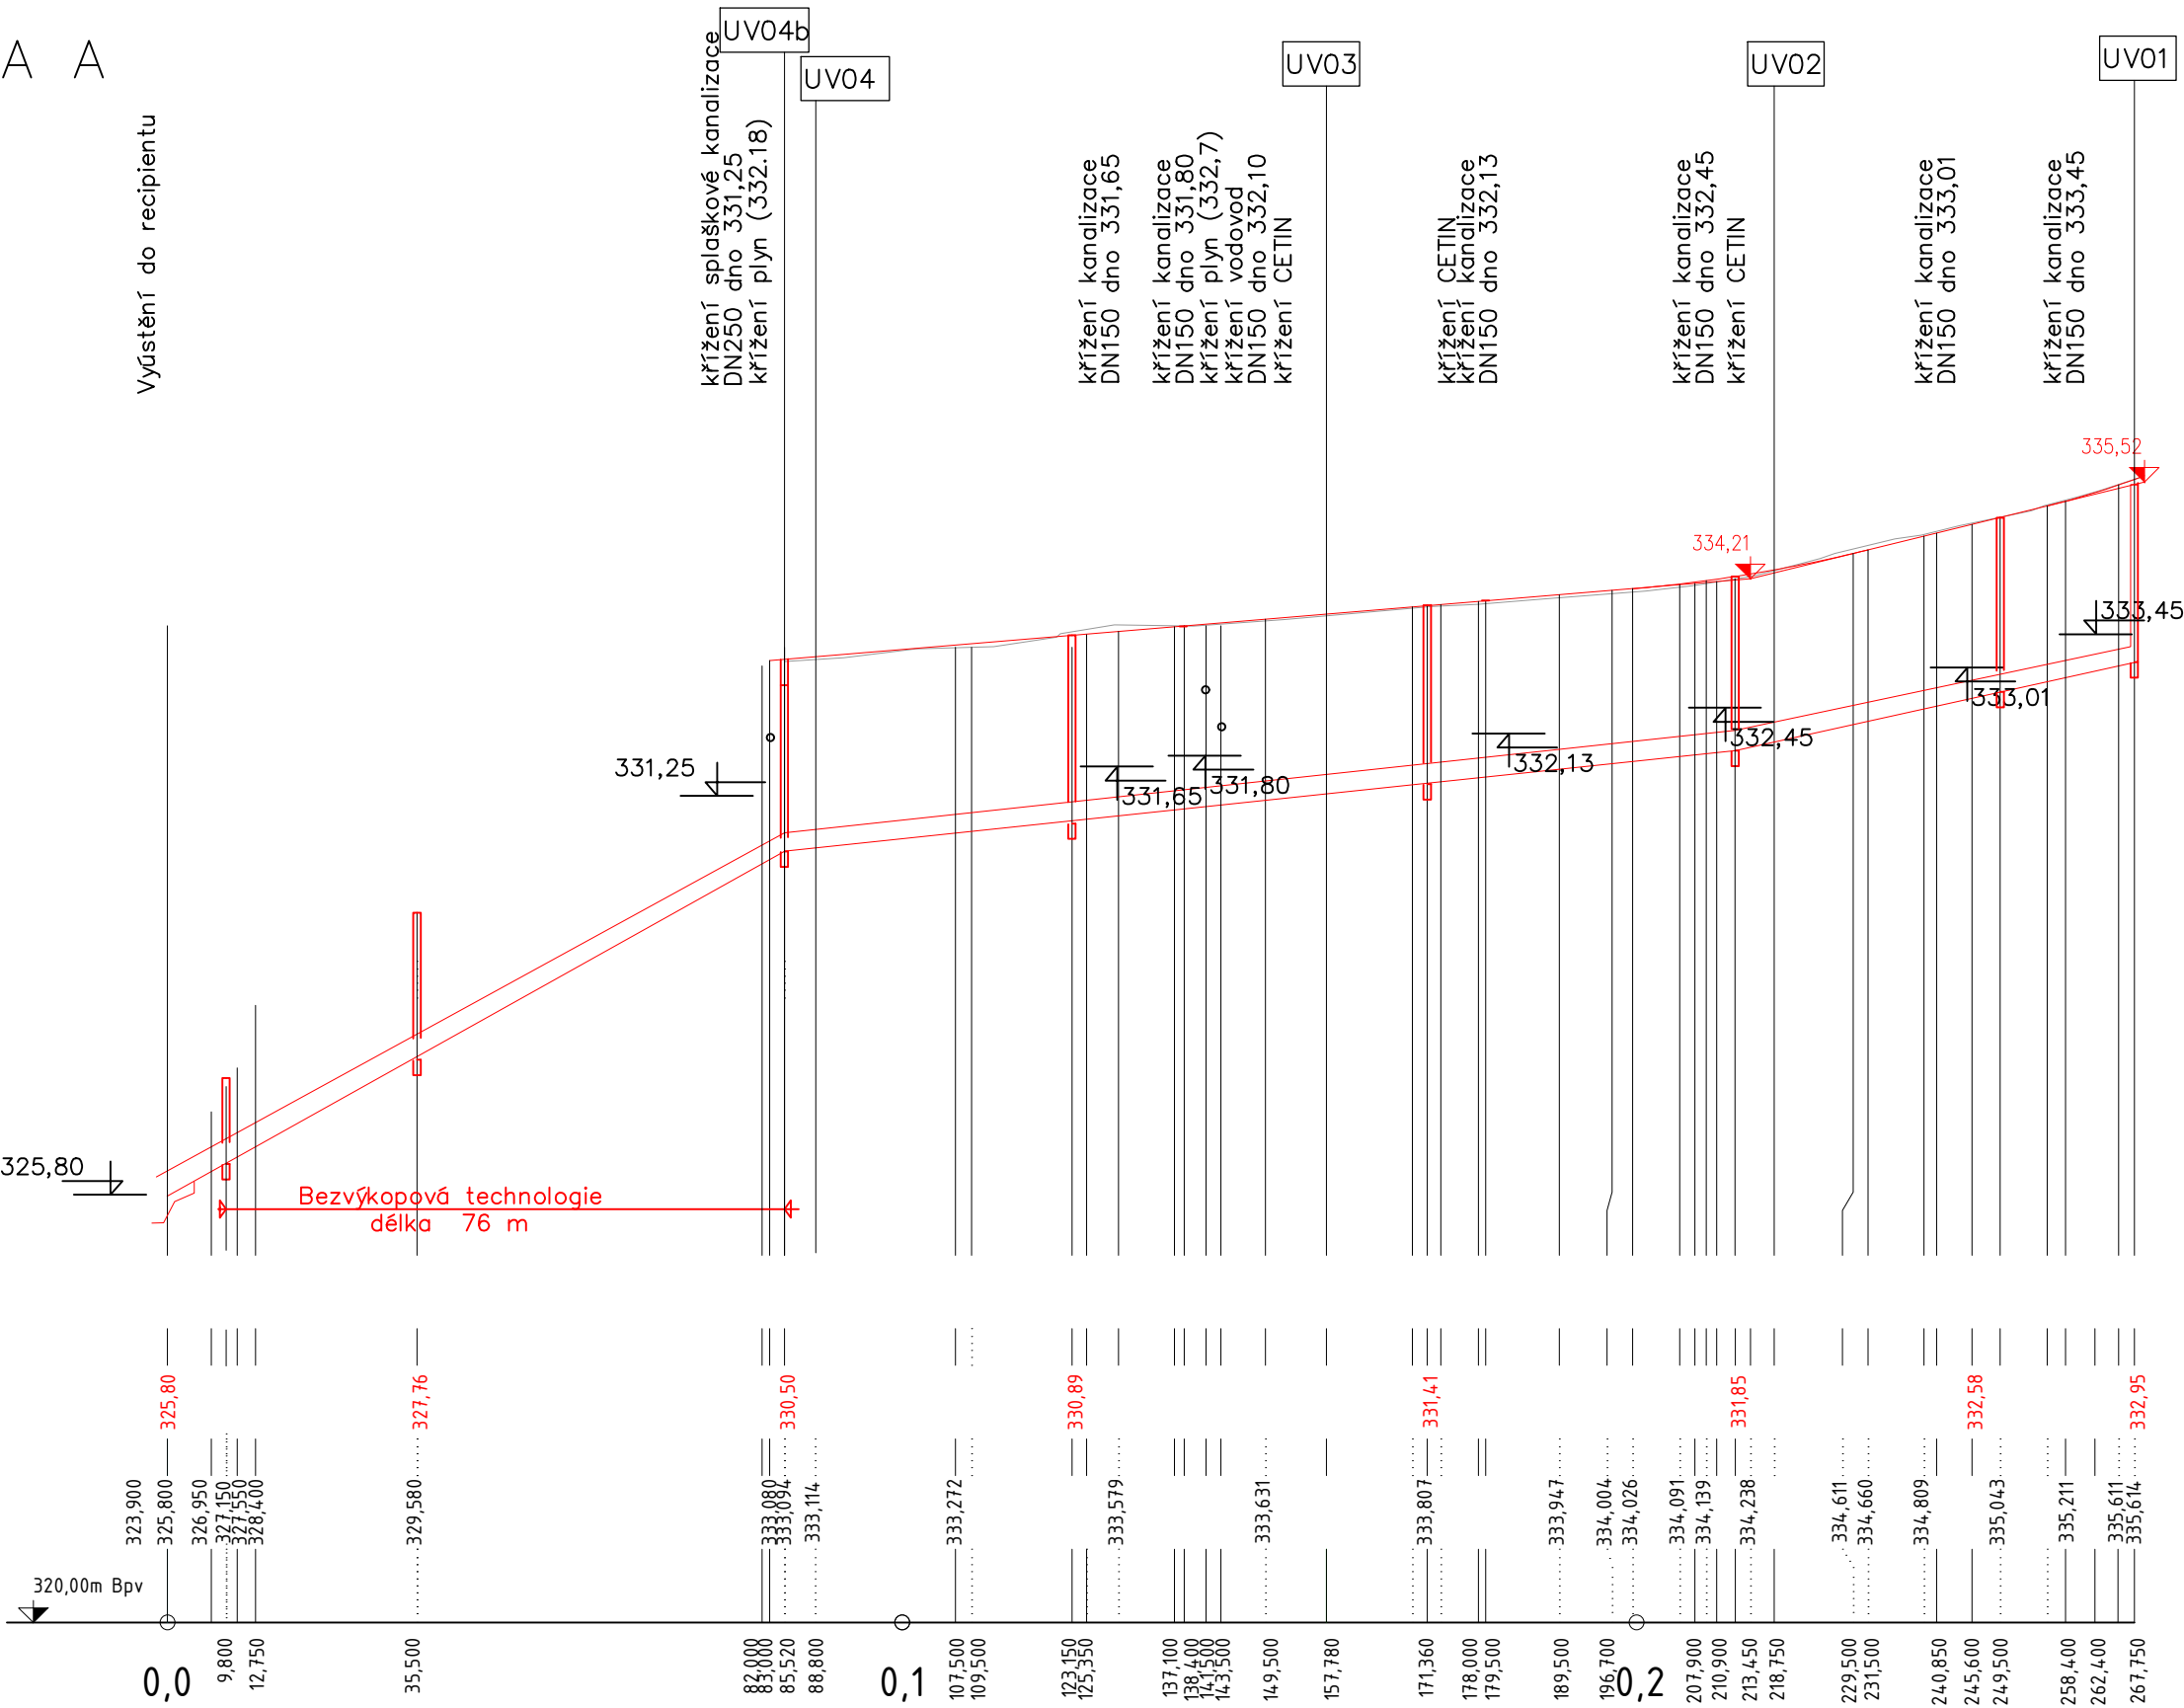

KÓTA UPRAVENÉHO TERÉNU

HLOUBKA VÝKOPU

KÓTA DNA POTRUBÍ

KÓTA TERÉNU

SROVNÁVACÍ ROVINA

STANIČENÍ [Km],[m]

SKLON [promile] – DÉLKA [m]
DN [mm] – MATERIÁL – DÉLKA [m]
KAPACITA [l/s] – RYCHLOST [m/s] (dle: Colebrook)

55.16 – 85.20	10.55 – 127.93	20.25 – 54.30
300 – PVC – 262.40		
222.40 – 3.41	99.81 – 1.45	141.14 – 2.01

SO 03 Dešťová kanalizace

<div><div>ASA</div><div>EXPERT</div><div>STAVEBNÍ PROJEKCE</div></div>	<div>Chodník Záguří - Těrlicko</div>					
	<div>Zhotovitel:</div> <div>ASA expert a.s.</div> <div>ZNALECTVÍ, PORADENSTVÍ, PROJEKČNÍ STUDIO</div>		<div>Adresa zhotovitele:</div> <div>Lešetínská 626/24</div> <div>719 00 Ostrava - Kunčice</div> <div>IČ: 27791891 DIČ: CZ27791891</div>		<div>Kontakt zhotovitele:</div> <div>http: www.asaexpert.cz</div> <div>e-mail: info@asaexpert.cz</div> <div>tel./fax: 596 110 035</div>	
	<div>Razítko, podpis:</div>		<div>Č. zakázky:</div> <div>22/112</div>		<div>Objednatel:</div> <div>Obec Horní Bludovice</div> <div>Horní Bludovice 434,</div> <div>739 37 Horní Bludovice</div> <div>IČ: 00296686</div>	
	<div>Vedoucí projektu:</div> <div>Ing. Radim Žvak</div> <div><div></div></div> <div>Vypracoval:</div> <div>Ing. Krejčí</div> <div><div></div></div>		<div>Datum:</div> <div>03/2026</div>			
	<div>Podpis:</div>		<div>Formát:</div> <div>3 × A4</div>			
<div>Autorizovaný inženýr projektu:</div> <div>Ing.Čestmír Krkoška</div>		<div>Kontroloval:</div> <div>Ing. Pavel Srkal</div>				
<div>Stupeň:</div> <div>Dokumentace pro provádění stavby</div>		<div>Část:</div> <div>101 - Chodník pro pěší</div> <div>301 - Dešťová kanalizace</div>		<div>Měřítko:</div> <div>1:1000/100</div> <div>Č. výkresu:</div> <div>D.1.2.1</div>		
<div>Výkres:</div> <div>Podélný profil - stoka A</div>						
<div>Datum:</div>						