



REGULAČNÍ ŠACHTA RŠ=ŠD03
ŘEZ A-A

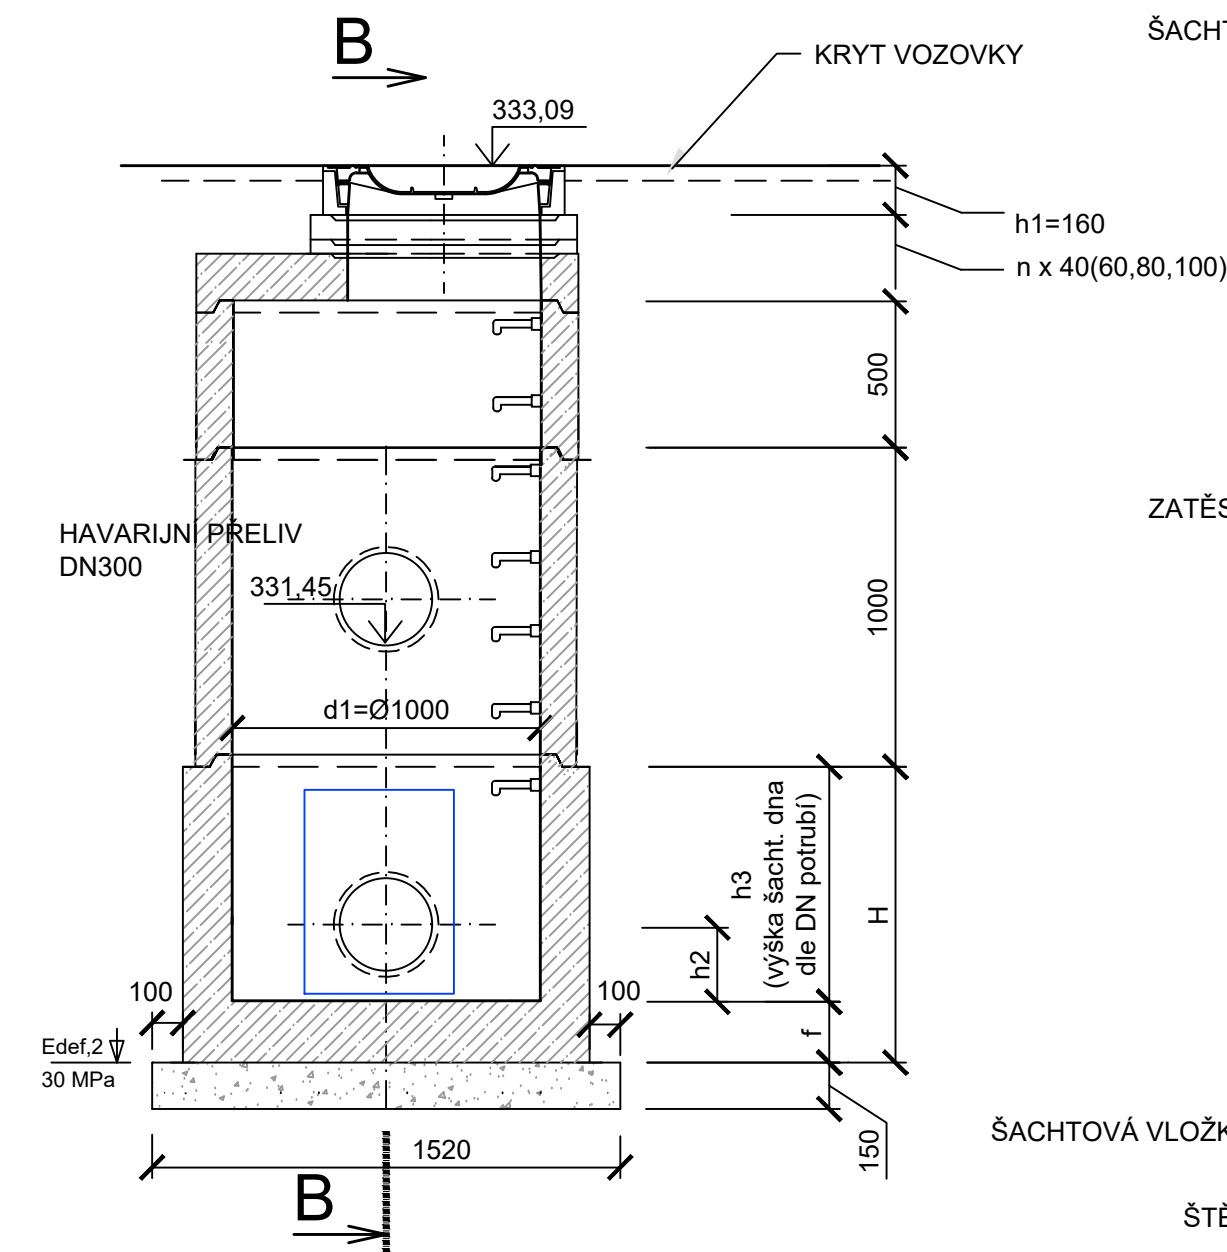

ŘEZ B-B

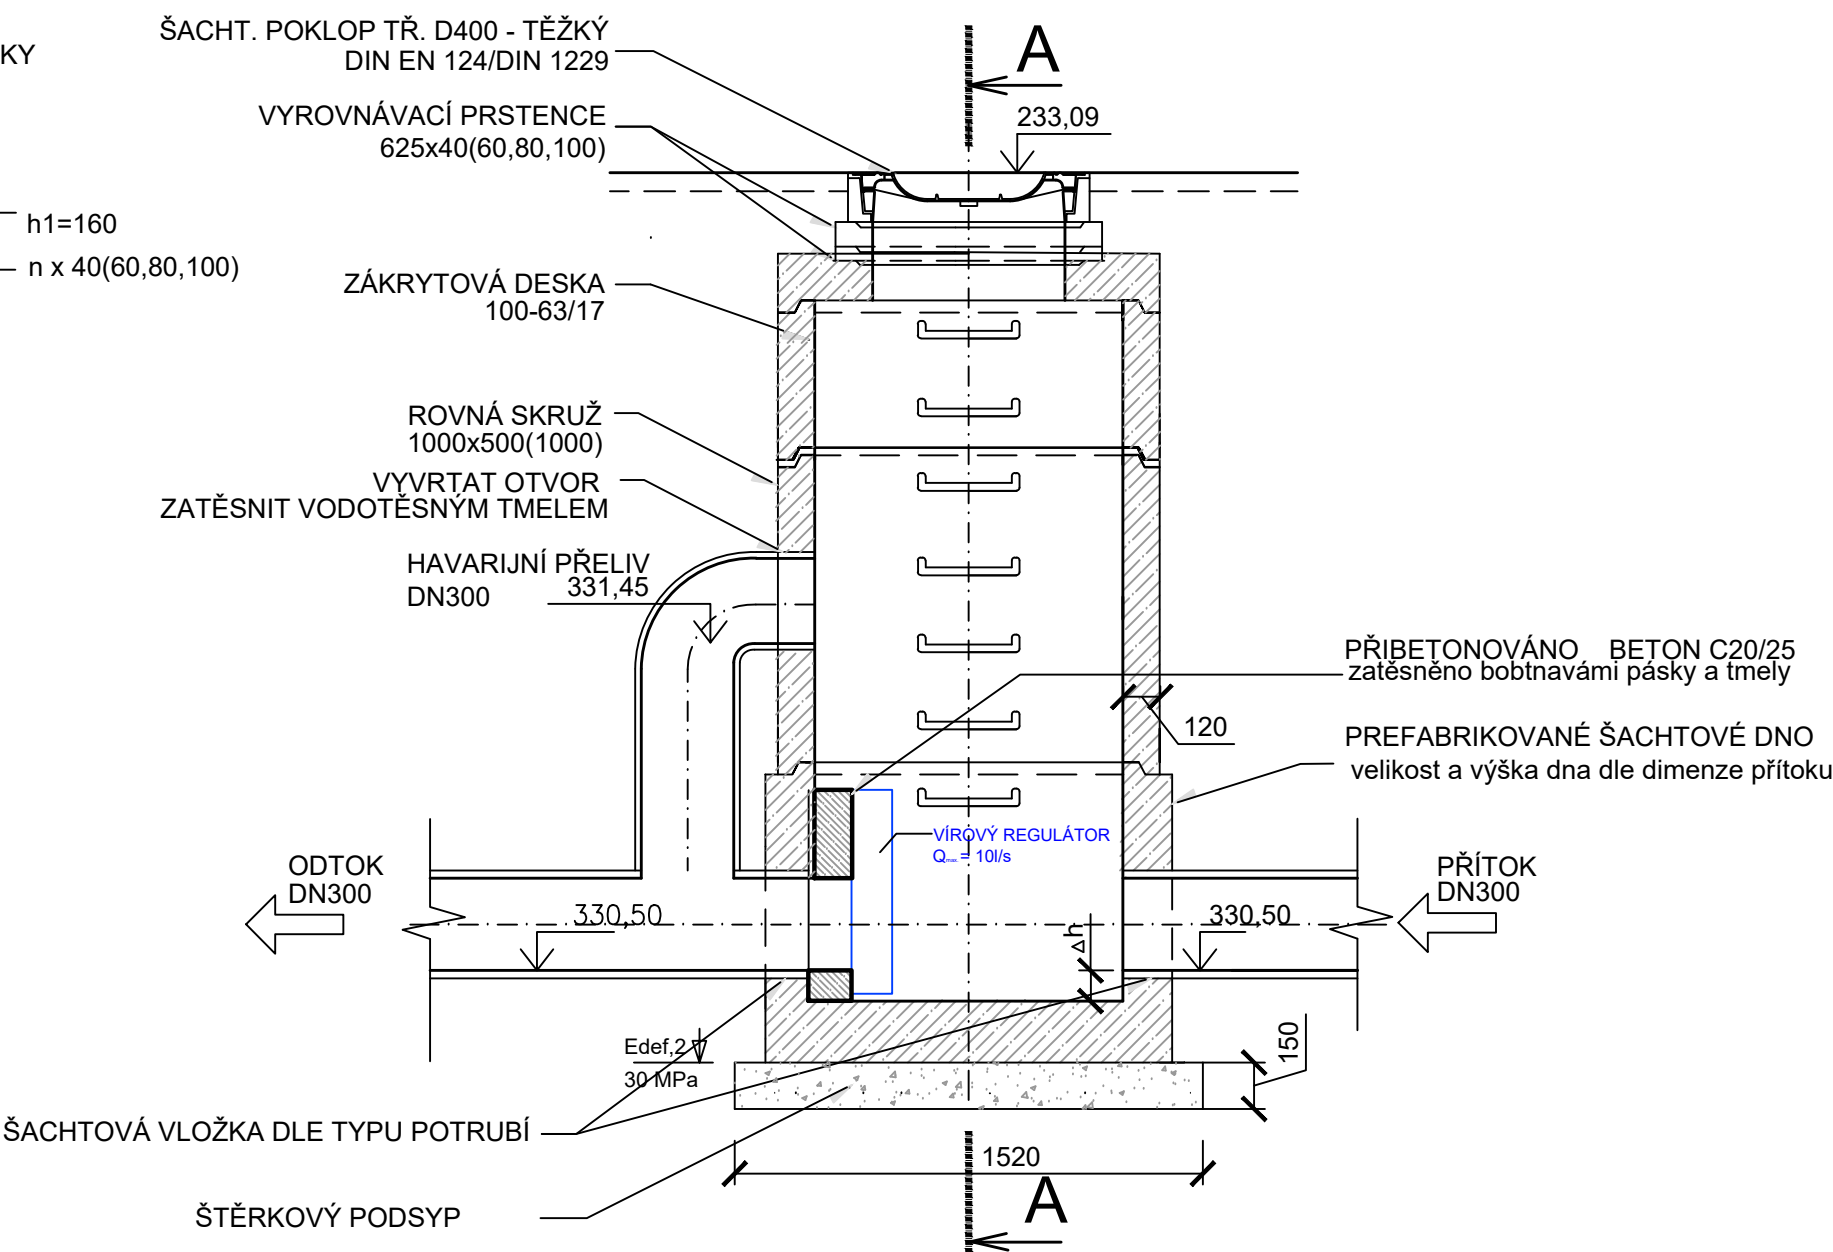

SO 03 Dešťová kanalizace

 STAVEBNÍ PROJEKCE	Chodník Záguří - Těrlicko		
	Zhotovitel: ASA expert a.s. ZNALECTVÍ, PORADENSTVÍ, PROJEKČNÍ STUDIO	Adresa zhotovitele: Lešetínská 626/24 719 00 Ostrava - Kunčice IČ: 27791891 DIČ: CZ27791891	Kontakt zhotovitele: http: www.asaexpert.cz e-mail: info@asaexpert.cz tel./fax: 596 110 035
Razítko, podpis:	Vedoucí projektu: Ing. Radim Žvak Podpis: 	Č. zakázky: 22/112	Objednatel: Obec Horní Bludovice Horní Bludovice 434, 739 37 Horní Bludovice IČ: 00296686
	Vypracoval: Ing. Krejčí Podpis:	Datum: 03/2026	
Datum:	Autorizovaný inženýr projektu: Ing. Čestmír Krkoška	Kontroloval: Ing. Pavel Srkal	Formát: 2 x A4
	Stupeň: Dokumentace pro provádění stavby	Část: 301 - Dešťová kanalizace	Měřítko: 1 : 25
Výkres: Regulační šachta ŠD03			Č. výkresu: D.1.7