




POHLED SEVERNÍ

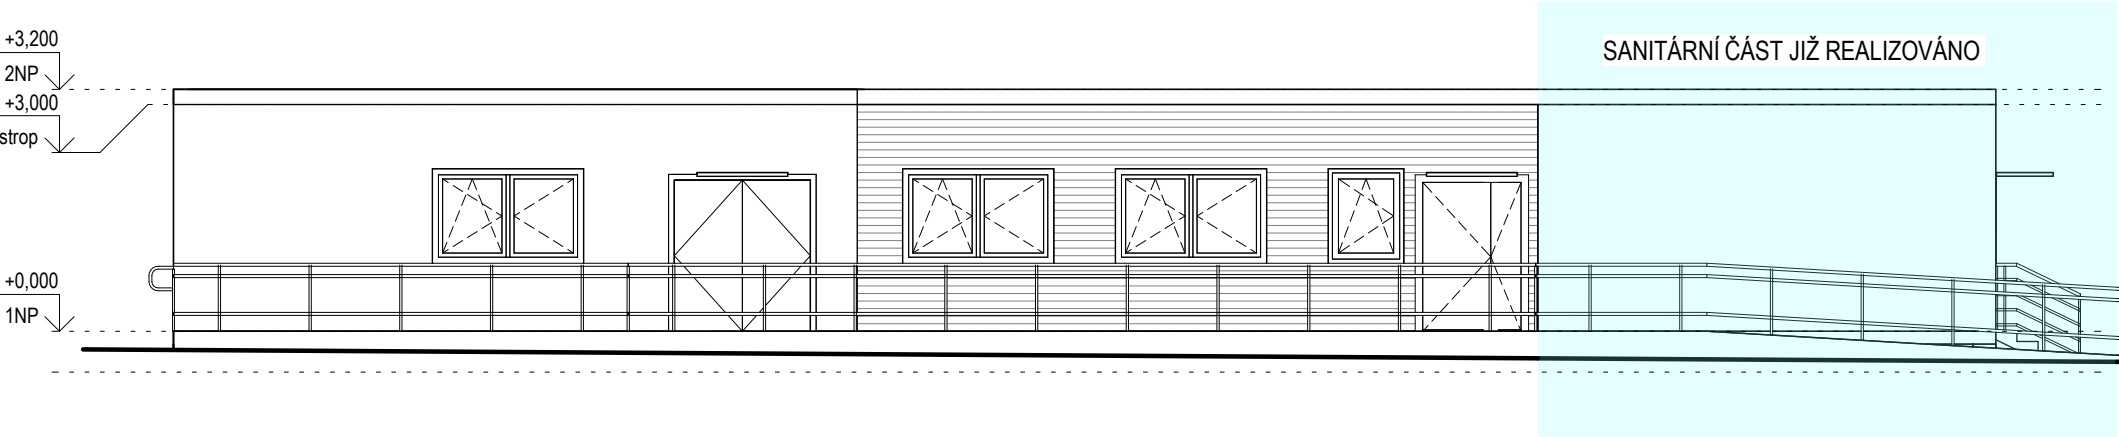


POHLED JIŽNÍ

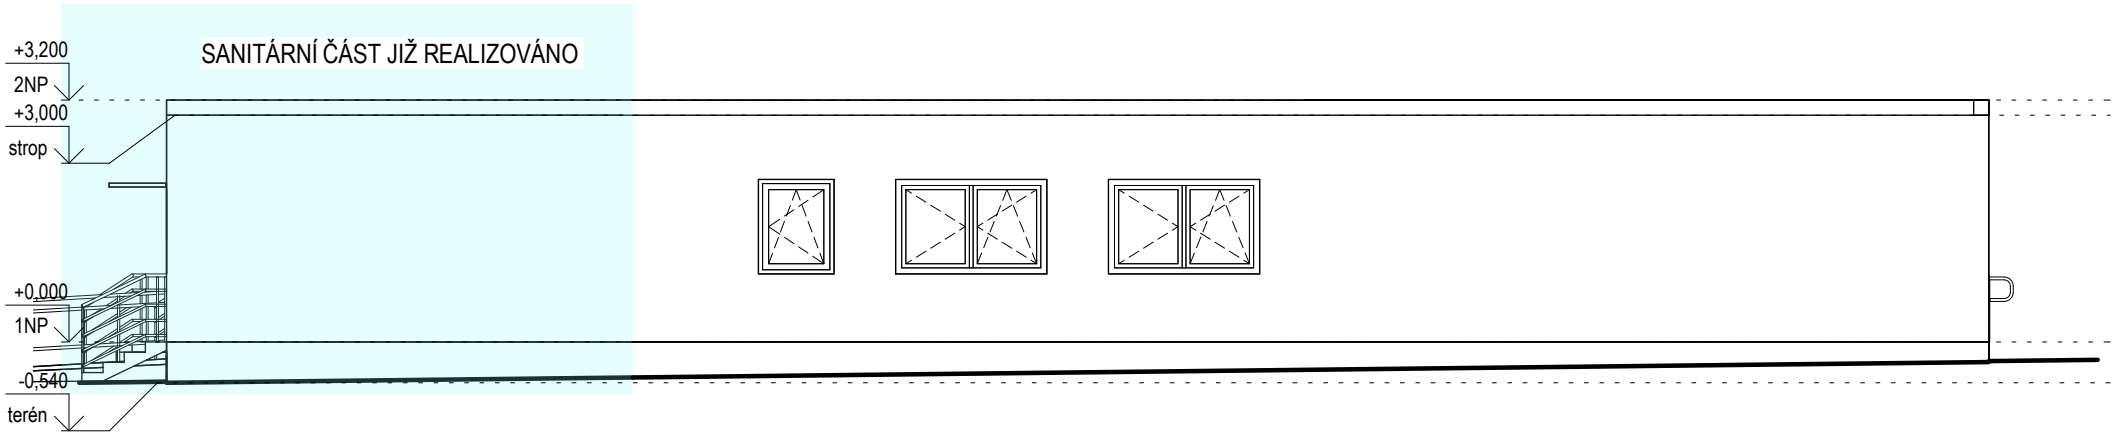

POHLED VÝCHODNÍ

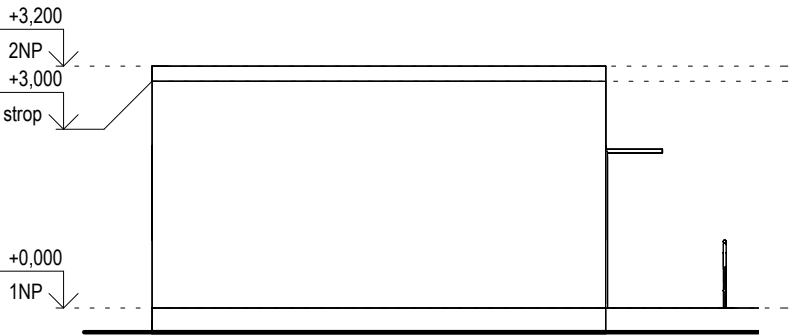

POHLED ZÁPADNÍ

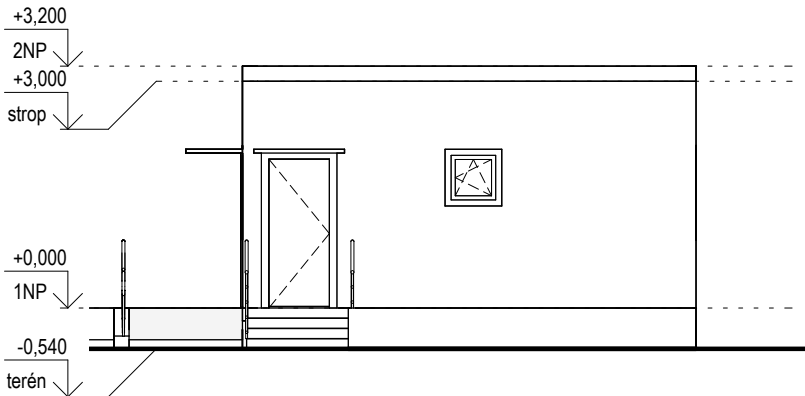

VYPRACOVAL: Ing. Lenka Řezníčková	ZOD. PROJEKTANT: Ing. Pavel Malínek	TECH. KONTROLA: Ing. Pavel Malínek	 M-atelier Malínek s.r.o. Výstavní 318/7, 786 35 Chomoutov IČ: 03831205	
INVESTOR: Město Šternberk Horní náměstí 78/16, 785 01 Šternberk			FORMÁT:	2 x A4
AKCE: PD - zázemí dětského dopravního hřiště Šternberk učebna a sklad			DATUM:	12/2023
MÍSTO: k.ú. Šternberk, p.č. 2156/13, 2155/6, 2148, 3189/1, 2151, 2156/3			ÚČEL:	DPS
VÝKRES:			Č. KOPIE:	
POHLEDY			MĚŘÍTKO: 1 : 100	Č. VÝKRESU: D.1.1b) 04