


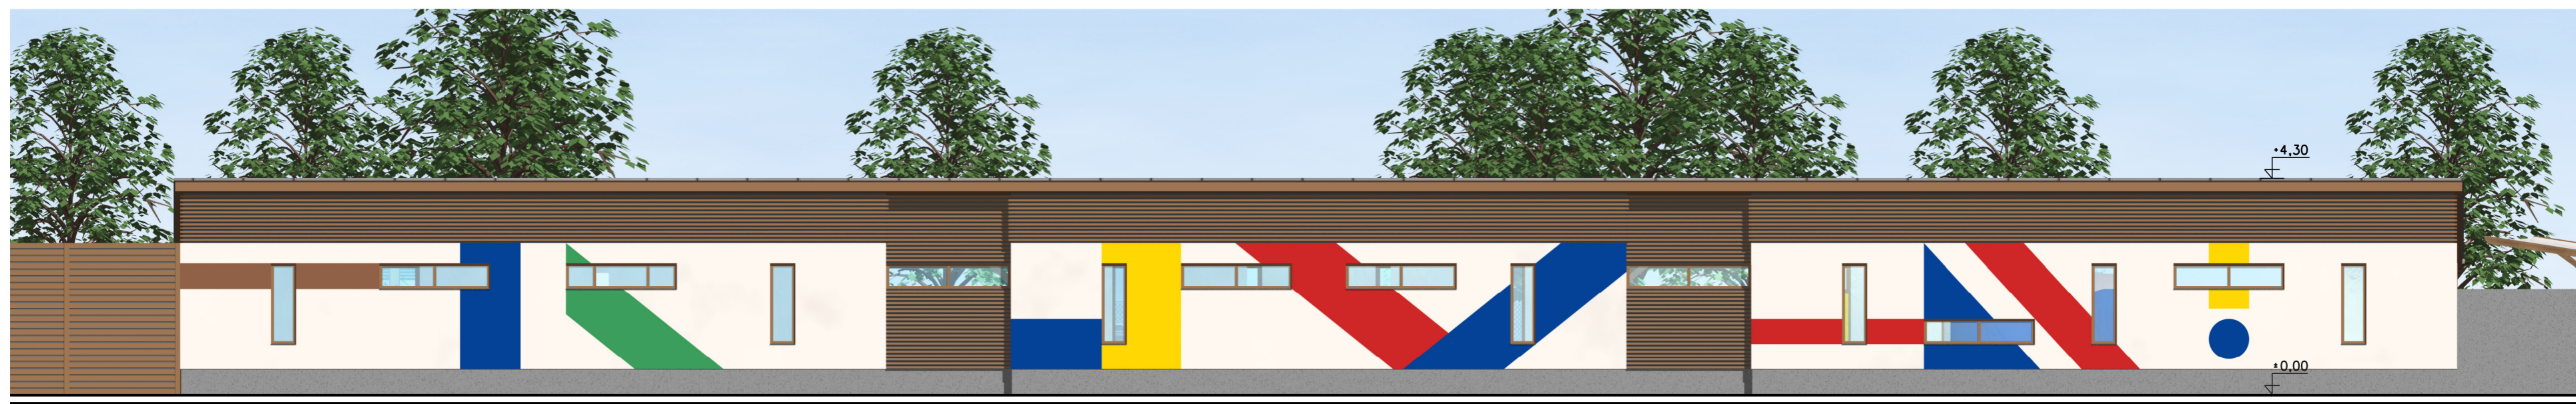


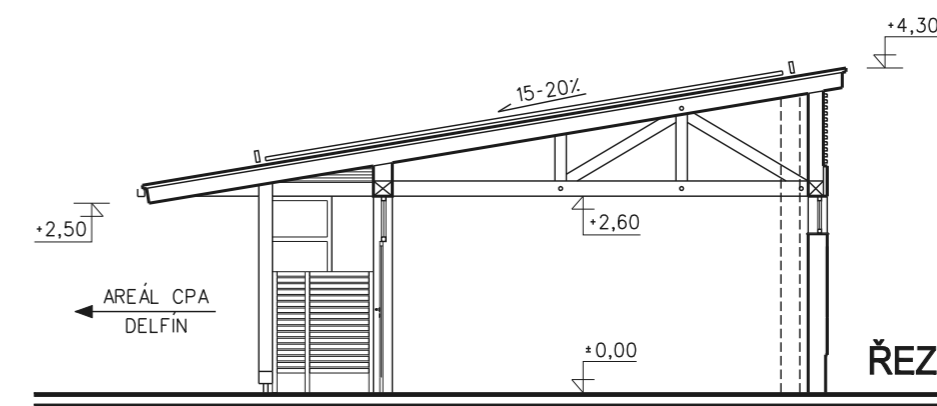

POHLED JIHOZÁPADNÍ

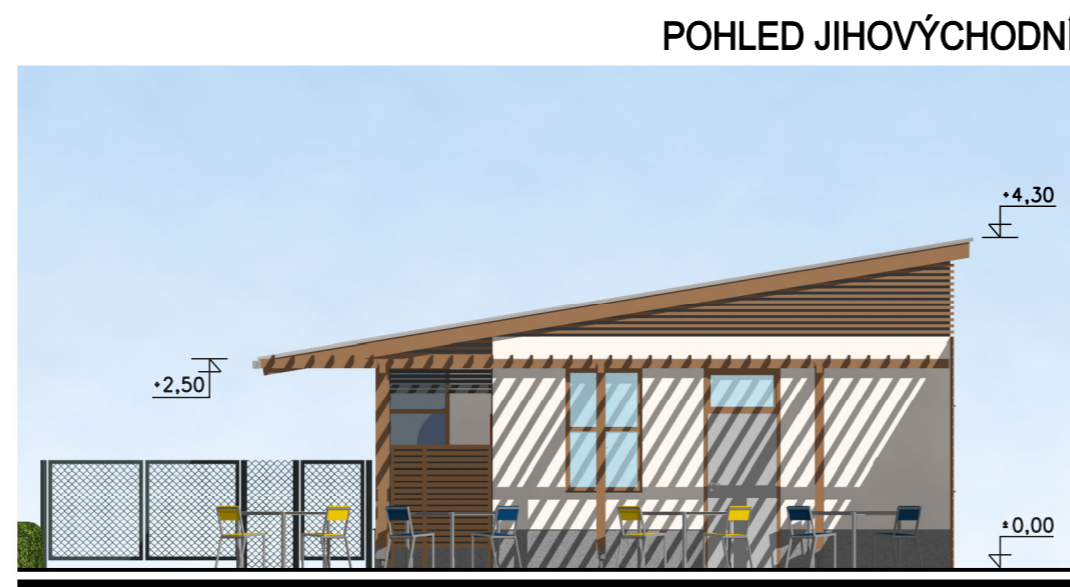

POHLED SEVEROVÝCHODNÍ

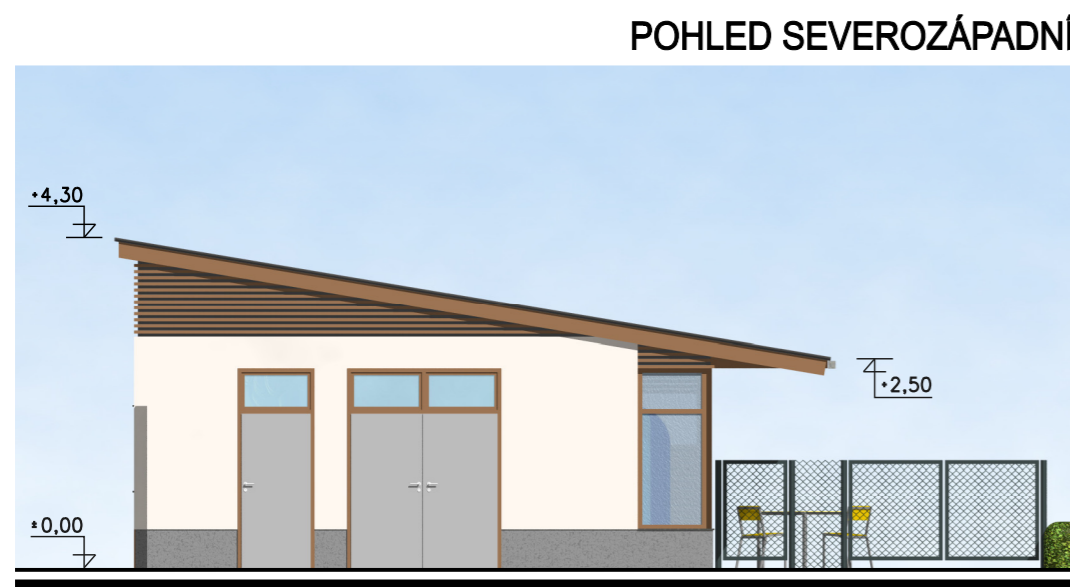

CPA DELFÍN UHERSKÝ BROD - VENKOVNÍ BAZÉNY

ZPRACOVATELÉ : CENTROPROJEKT a.s., ARCH-Z-STUDIO ZLÍN
INVESTOR : MĚSTO UHERSKÝ BROD

PROVOZNÍ OBJEKT SO 102
POHLEDY, ŘEZ, M 1:100

04

ŘÍJEN 2018