


SO.01 Stávající stav půdorys I.N.P.

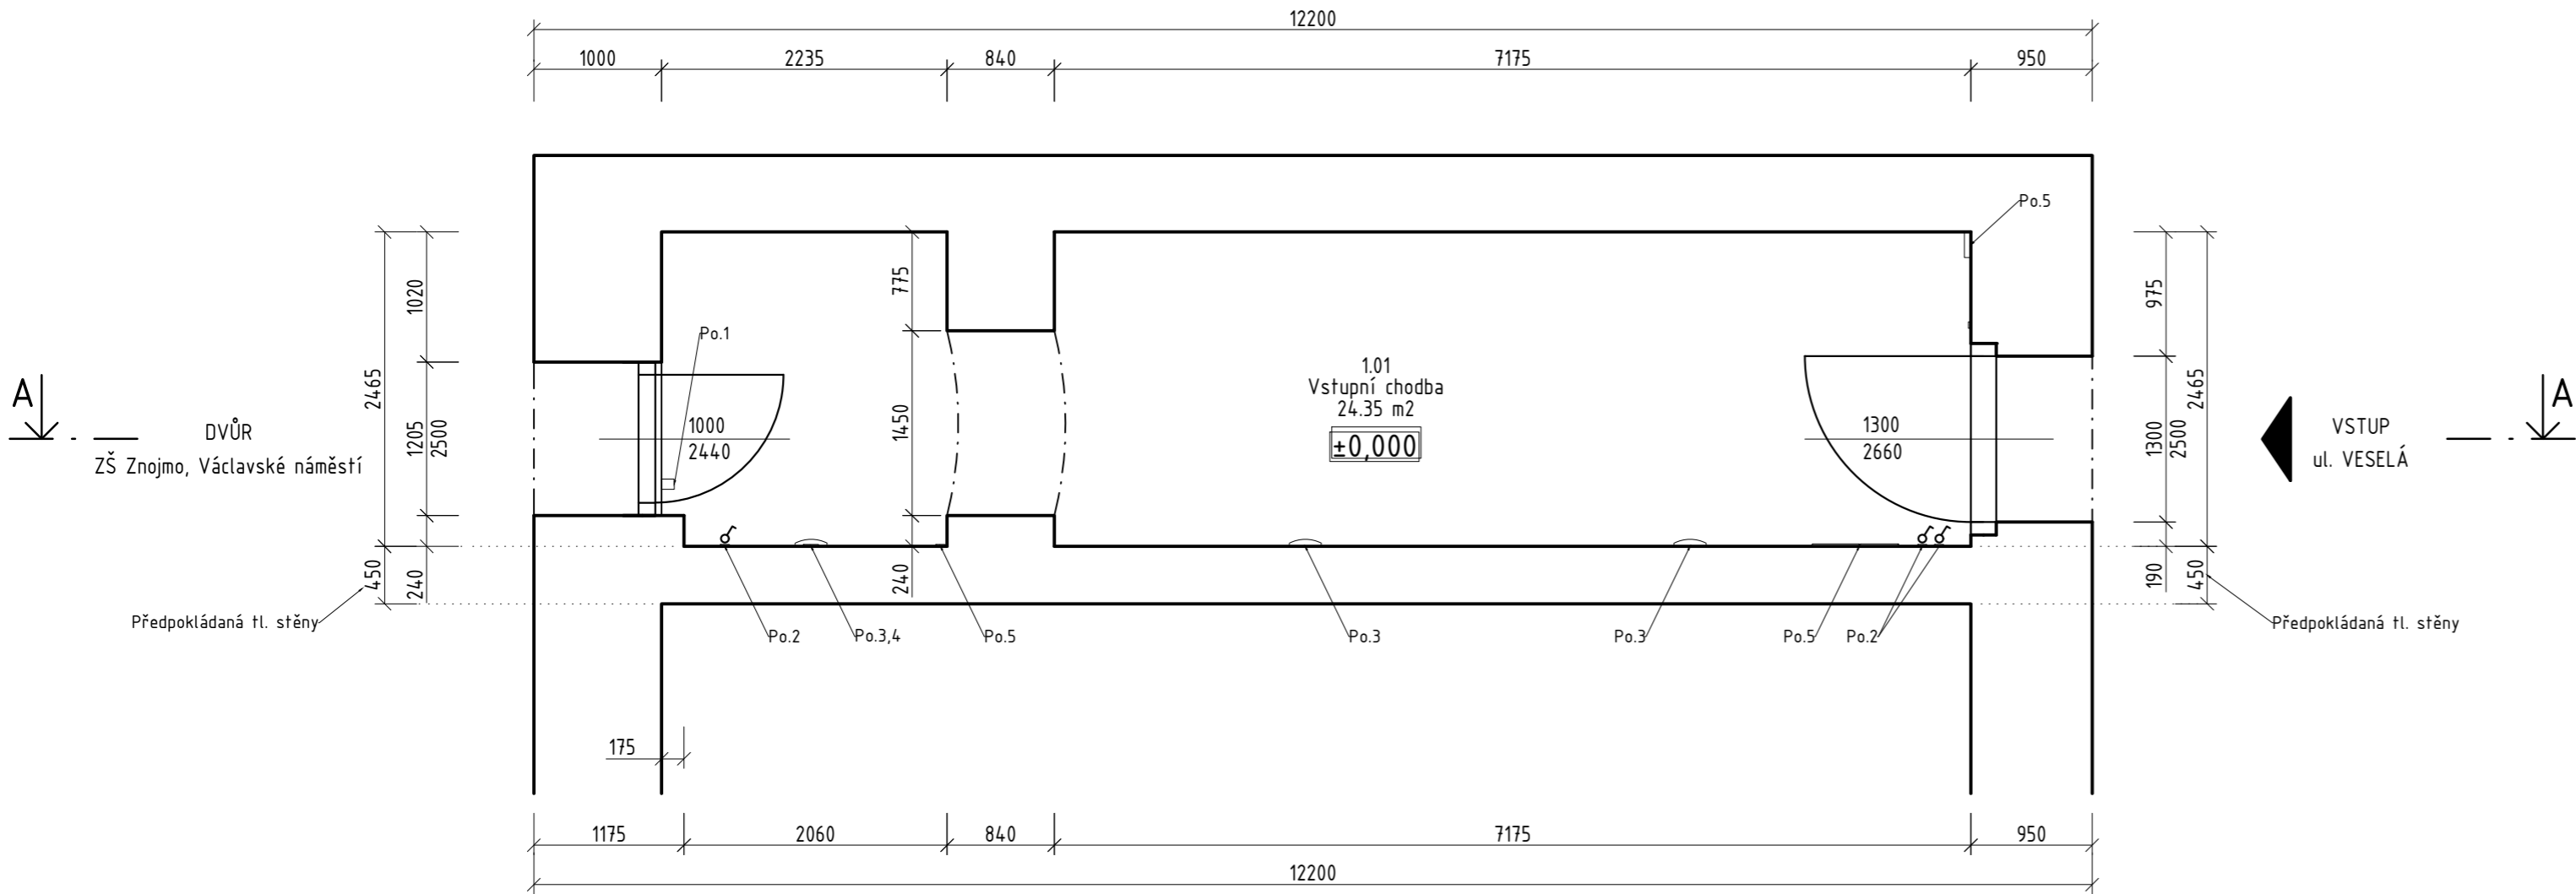


LEGENDA MÍSTNOSTÍ – I.N.P.					
Č.	Místnost	SV	Podlahová plocha	Povrch podlahy	Povrch stěn
1.01	VSTUPNÍ CHODBA	5,06-5,14m	24,35m <sup>2</sup>	Ker. dlažba	Omítka

LEGENDA MATERIÁLŮ

Stávající konstrukce

- POZNÁMKY:
- Po.1 – Nad dveřmi směřující na dvůr je umístěna kamera
  - Po.2 – Světelný vypínač
  - Po.3 – Nástěnné svítidlo (výška od podlahy 3200mm)
  - Po.4 – Tablo pro komunikaci
  - Po.5 – Instalace (nástěnná krabice)
  - Po.6 – Zrušený světlík nad dveřmi. V interiéru je světlík zaklopen, pravděpodobně OSB deskou s povrchovou úpravou a malbou dle interiéru stěn.
  - Po.7 – Povrchové vedení instalace elektřiny a např. i datového kabelu, instalace je vedena v liště pro kabely i volně na stěně
  - Na stěně, kde jsou umístěná nástěnná svítidla, povrchové vedení instalace elektřiny a např. datových kabelů.

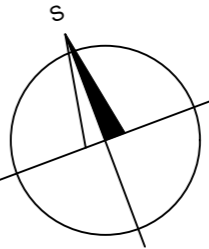

KATASTRÁLNÍ SEVER  
PROJEKTOVÁ DOKUMENTACE JE ZPRACOVÁNA PRO PROVEDENÍ STAVBY.

Zodpovědný projektant:		Vypracoval:	Kreslil:	<div> Vrbkova 3973/1, 669 02 Znojmo email: info@kastner-projekt.cz web: www.kastner-projekt.cz tel.: +420 515 244 079</div>	
Ing. Martin Večeřa ČKAIT: 100 7282 tel. +420 777 605 109		Štěpán Maixner stepanmaixner@seznam.cz tel. +420 608 153 029	Štěpán Maixner stepanmaixner@seznam.cz tel. +420 608 153 029		
Kraj: Jihomoravský	Místo: parcela č. 168 v k.ú. Znojmo-město				
Investor: Město Znojmo Obroková 1/12, 669 02 Znojmo					
Název stavby: SO.01 - Zateplení části objektu občanského vybavení (ZŠ Václavské náměstí), č.p. 133, ul. Václavské nám., Znojmo				Účel projektu:	DPS
				Datum:	04/2026
Název výkresu: Stávající stav - půdorys I.N.P.				Měřítko:	1:50
				Číslo výkresu:	D.1.1.2.1.1