DETAIL OTVORU PRO +R22

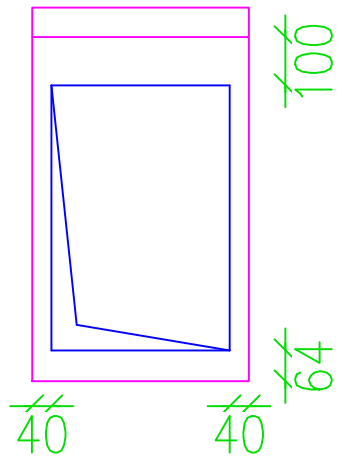

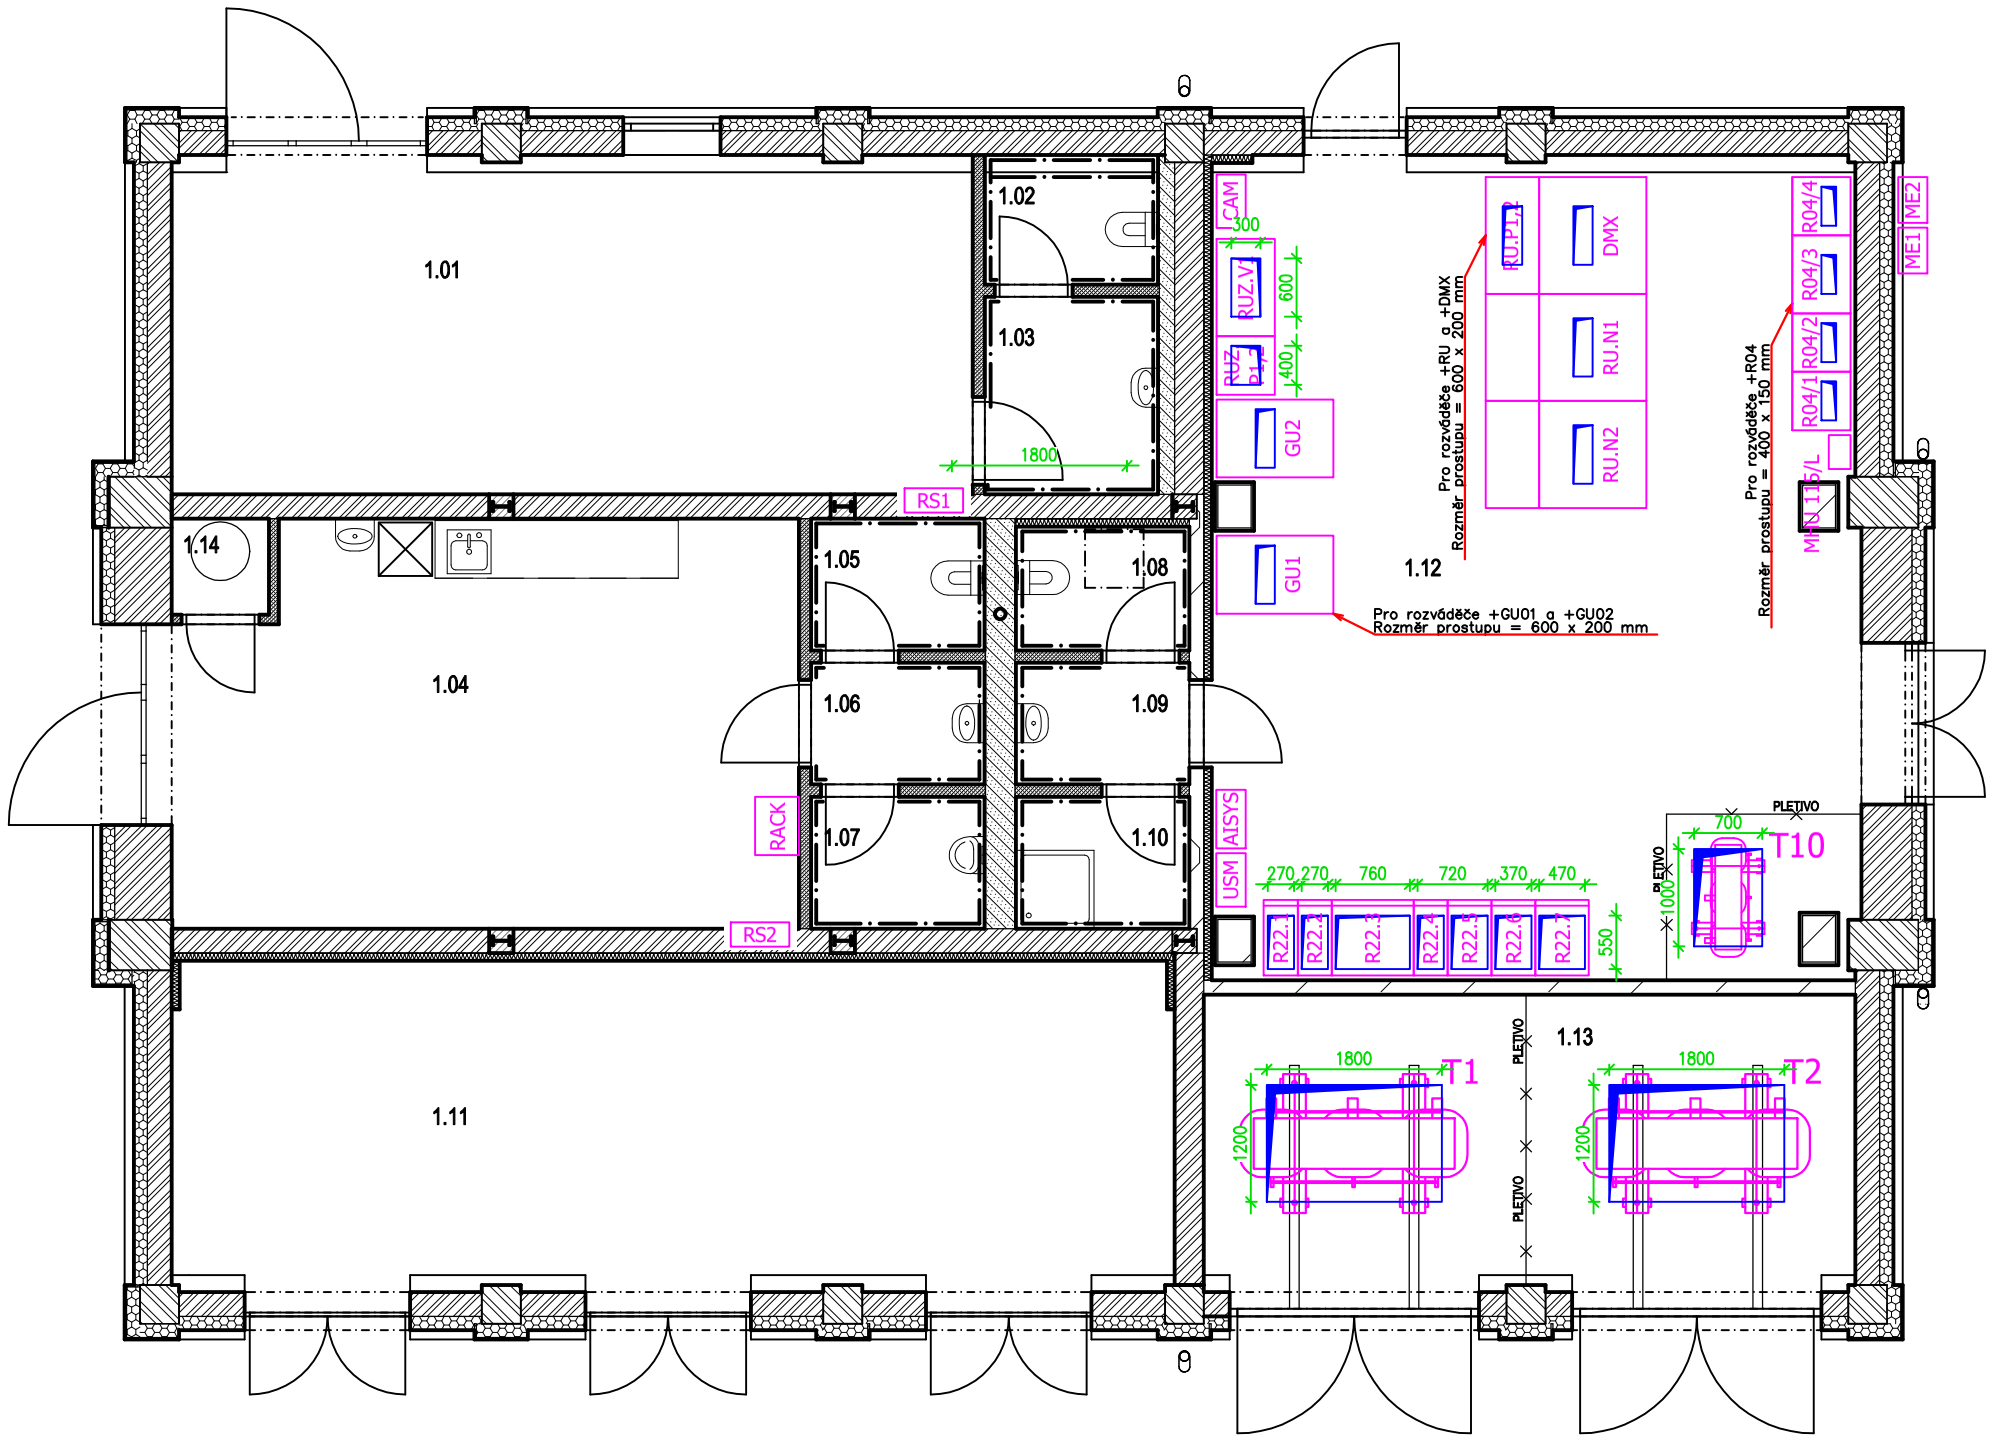

INDEX	ZMĚNA	DATUM	PODPIS

ODP. PROJEKTANT:	Ing. PETR TILL, MBA	
NAVRHL, VYPRACOVAL:	Ing. et Ing. RADIM JÍLEK	
KRESLIL:	Bc. DANIEL ROSENBERG	

INFRASTRUKTURA PRO ELEKTROMOBILITU – lokalita MÍROVÁ

PS01.10 – MR Mírová – Společná část

Otvory pro technologii

ZAK: **010 285**	FORMÁT: A3
ÚČEL: **DPS**	MĚŘÍTKO: 1:75
DATUM: **10/2025**	LISTŮ: 1
ČÁST **A1**	PŘÍLOHA: **3**

ŽS OHLA

Světlá 5
614 00 Brno
https://www.ohla-zs.cz