


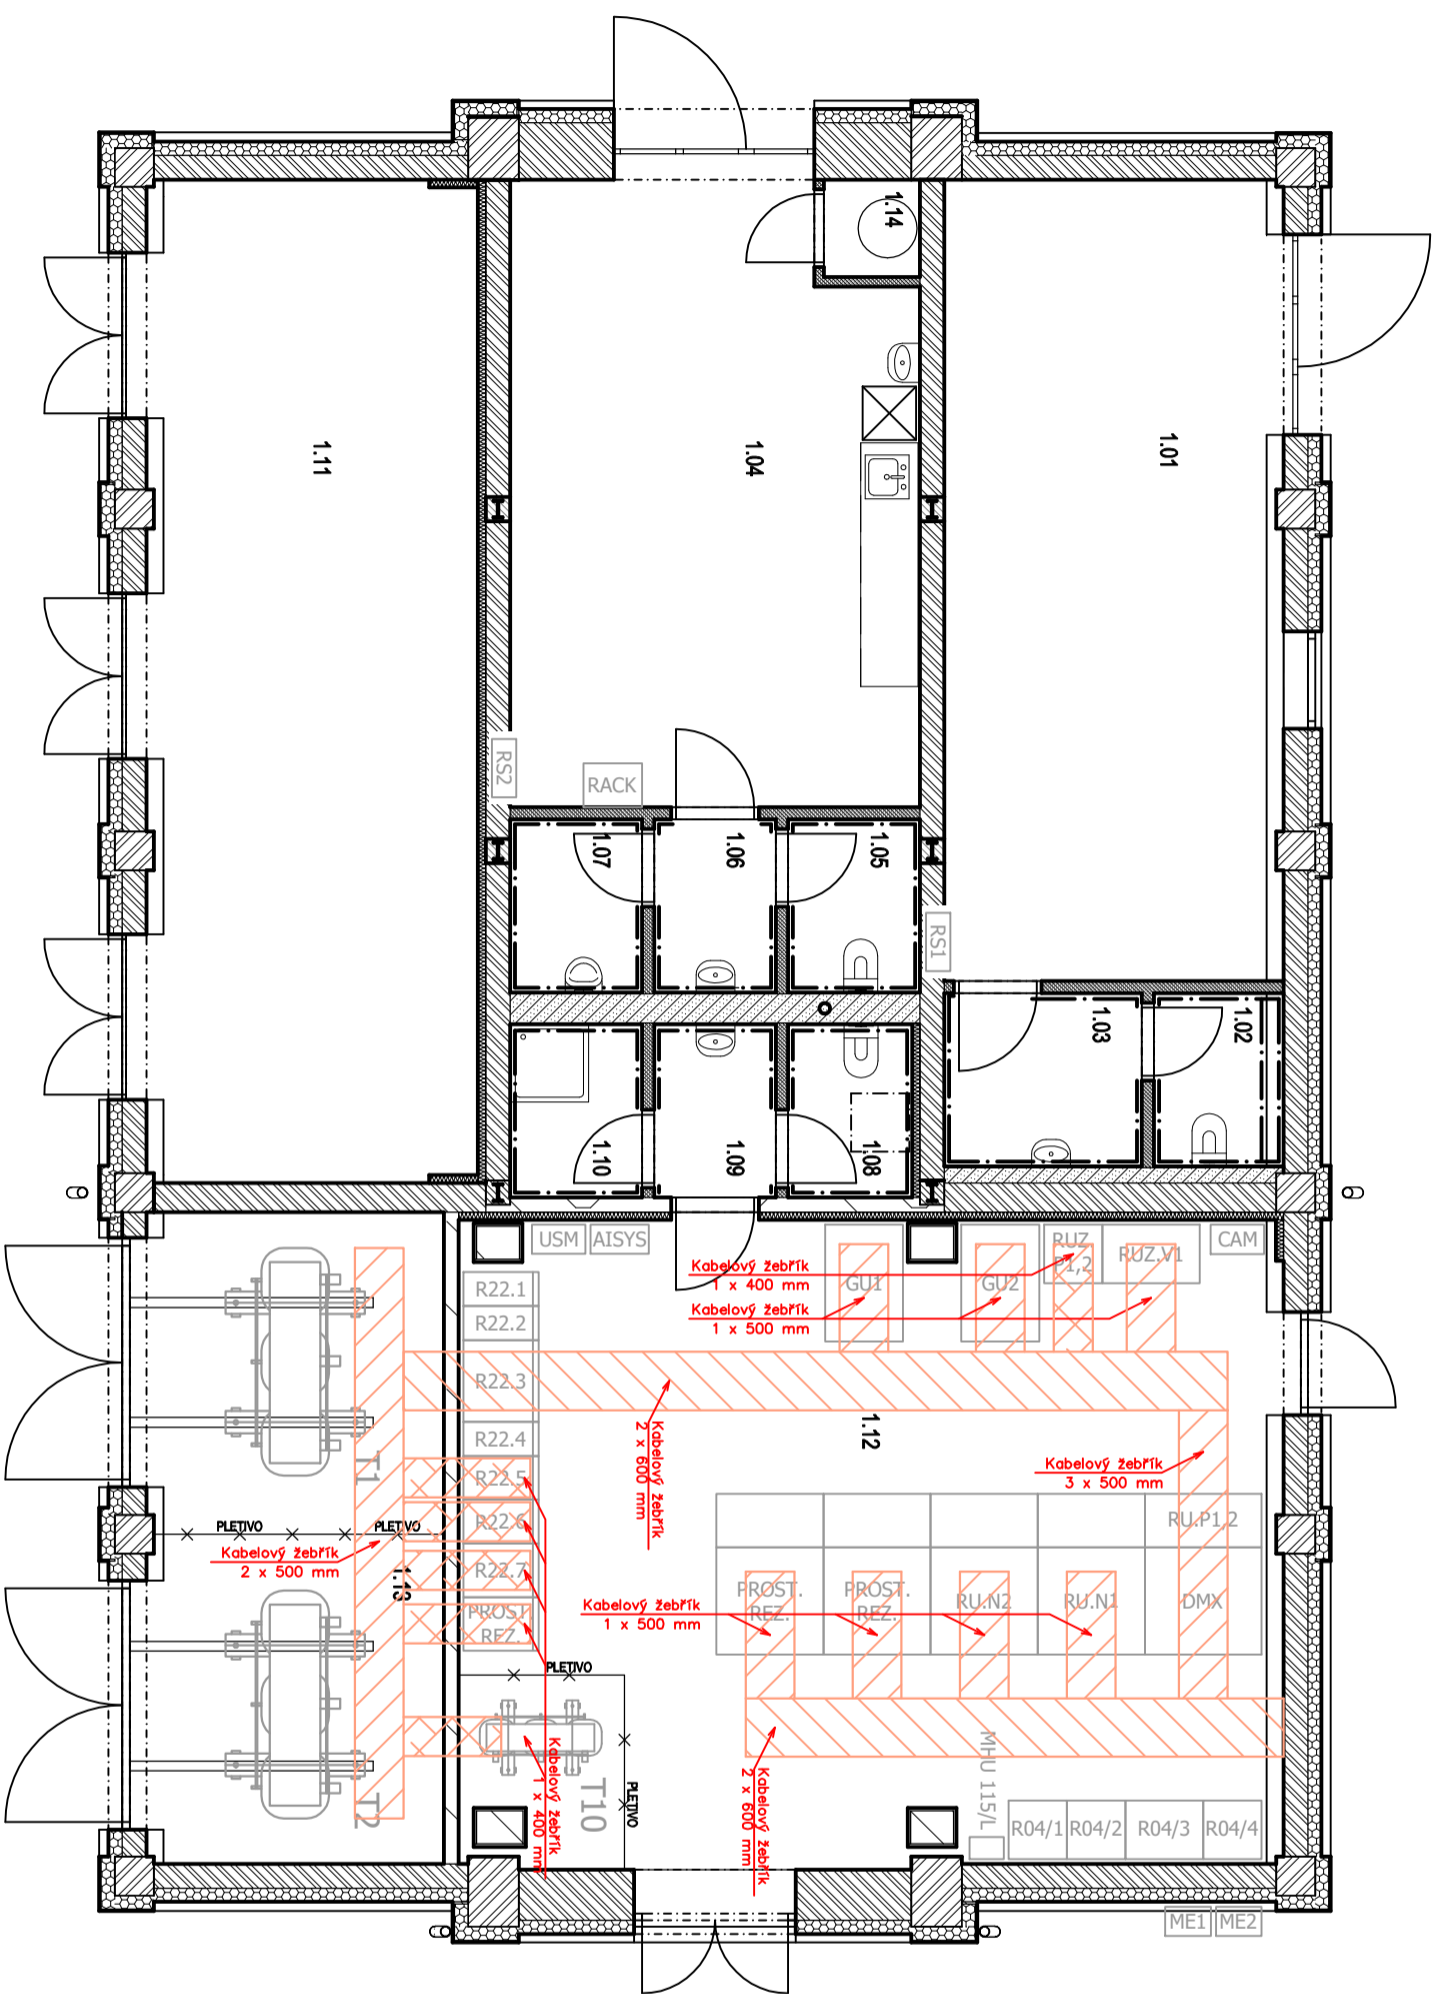



LEGENDA	
SYMBOL	POPIS
	KABELOVÁ LÁVKA 600 mm
	KABELOVÁ LÁVKA 500 mm
	KABELOVÁ LÁVKA 400 mm



INDEX			PODPIS	INFRASTRUKTURA PRO ELEKTROMOBILITU – lokalita MÍROVÁ PS01.10 – MR Mírová – Společná část	ZAK:	010 285	FORMÁT:	A3	<div><div>ŽS OHLA</div><div>Světlá 5 614 00 Brno https://www.ohla-zs.cz</div></div>
	ZMĚNA				ÚČEL:	DPS	MĚŘÍTKO:	1:75	
					DATUM:	10/2025	LISTŮ:	1	
		ČÁST				PŘÍLOHA:			
		A1							
		4							
ODP. PROJEKTANT:		Ing. PETR TILL, MBA							
NAVRHL, VYPRACOVAL:		Ing. et Ing. RADIM JÍLEK							
KRESLIL:		Bc. DANIEL ROSENBERG							
Kabelové trasy pro silnoproud									