


LEGENDA

SYMBOL	POPIS
<div></div>	VEDENÍ AlMgSi ø8mm
<div></div>	VEDENÍ FeZn ø10mm
<div></div>	VEDENÍ HVI
<div>2</div>	SVORKA OKAPOVÁ
<div>1</div>	PODPĚRA VEDENÍ HVI
<div>4</div>	PODPĚRA VEDENÍ AlMgSi
<div>3</div>	PODPŮRNÁ TRUBKA S JIMACÍ TYČÍ 4,2 m
<div></div>	SVORKA SPOJOVACÍ
<div></div>	KRABICE SE ZKUŠEBNÍ SVORKOU
<div></div>	ZEMNIČ

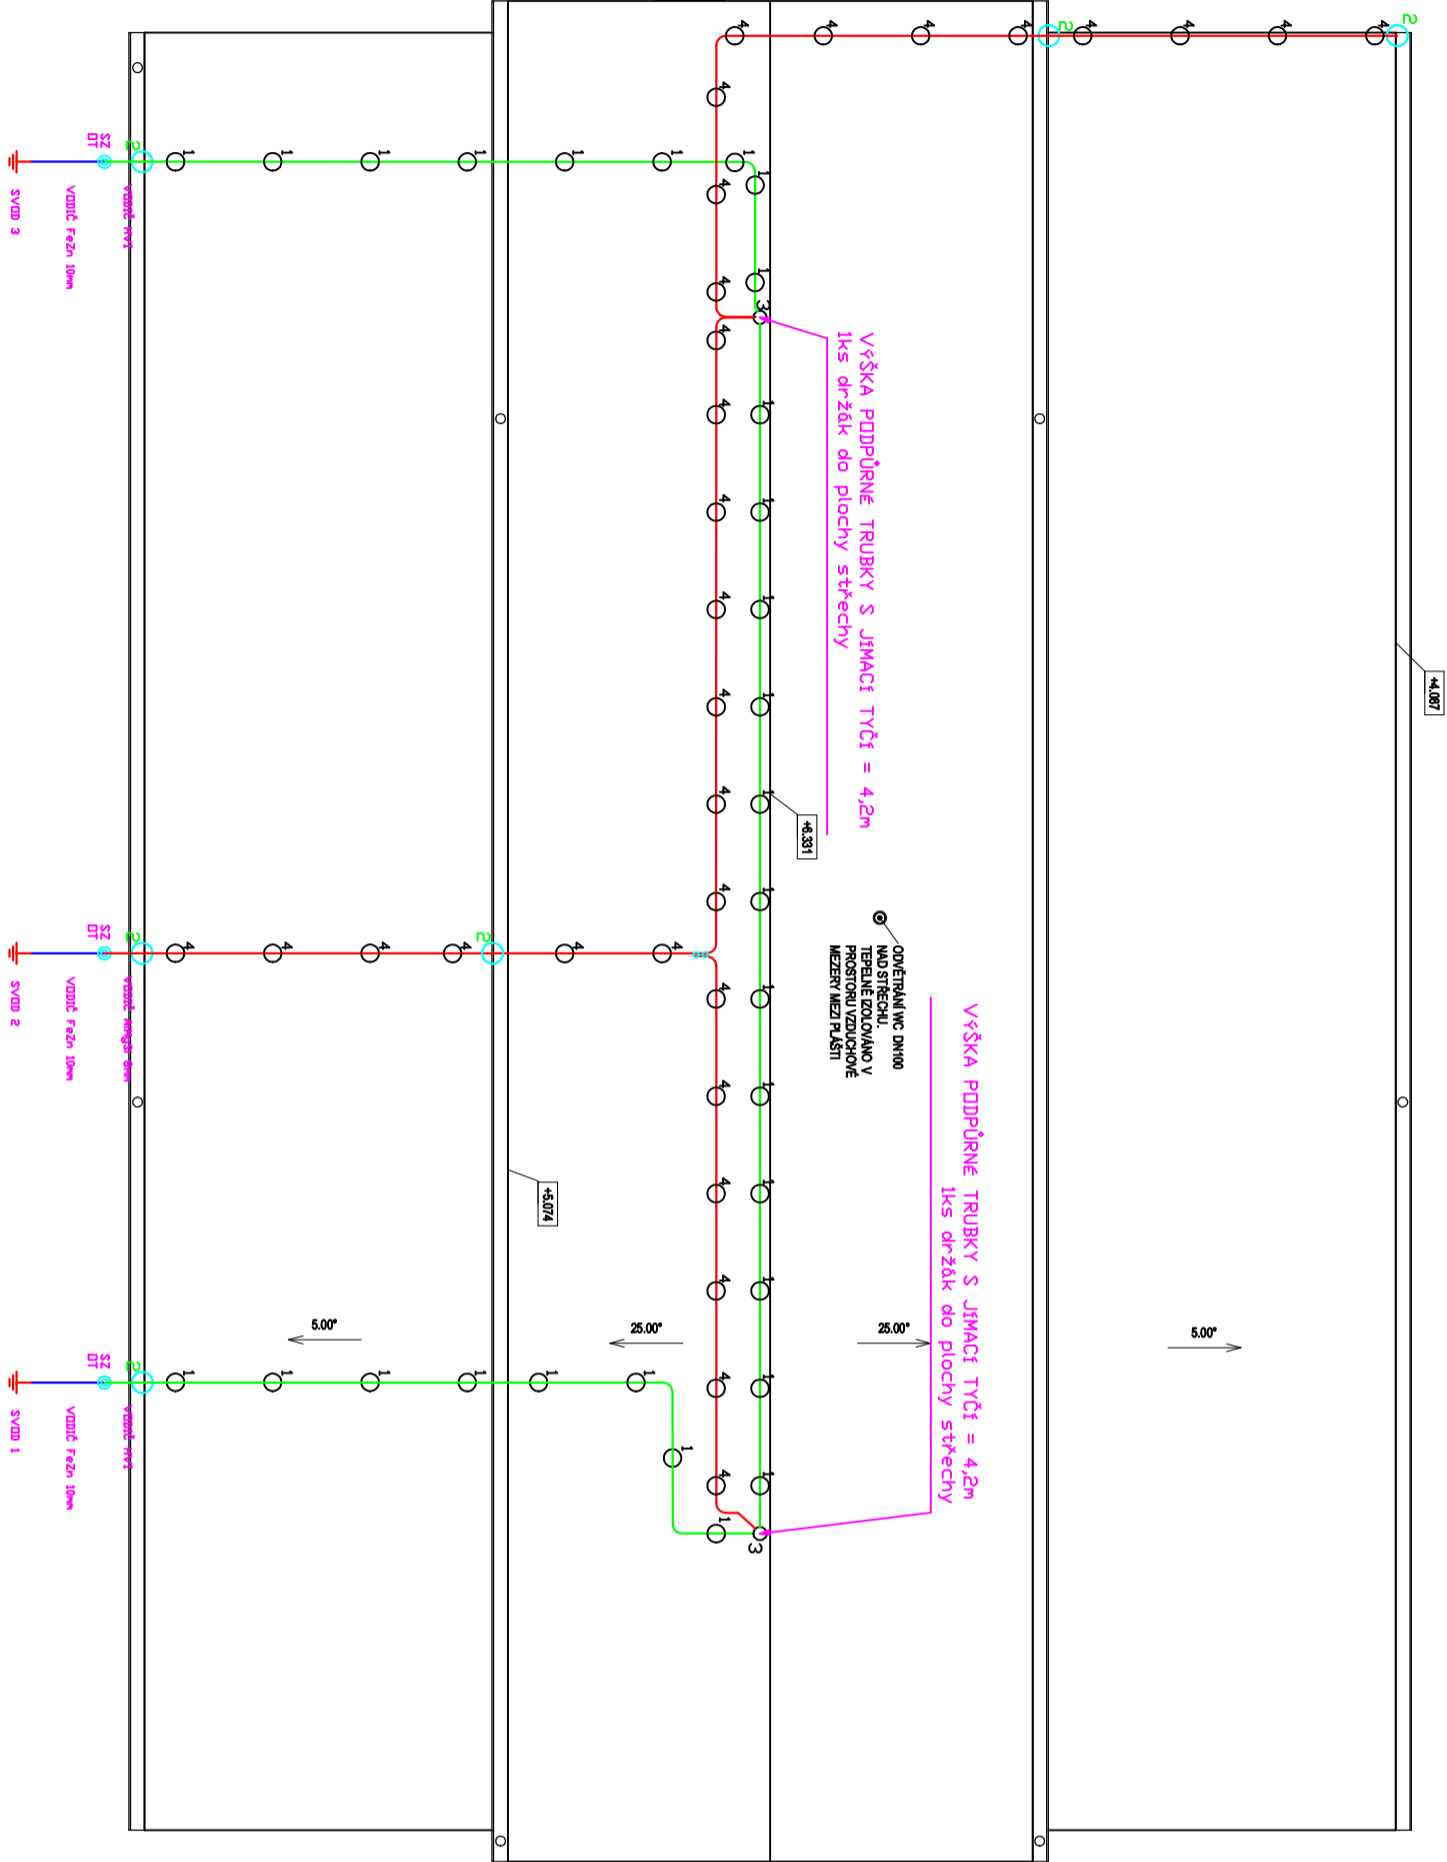

INDEX		DATUM		PODPIS		INFRASTRUKTURA PRO ELEKTROMOBILITU – lokalita MÍROVÁ		ZAK: 010 285		FORMÁT: A3		<div><div></div><div>ŽS</div><div>Světlá 5 614 00 Brno <a href="https://www.ohla-zs.cz">https://www.ohla-zs.cz</a></div></div>	
ZMĚNA						PS01.5 – MR Mírová – Uzemnění a hromosvod		ÚČEL: DPS		MĚŘÍTKO: 1:75			
								DATUM: 10/2025		LISTŮ: 1			
ODP. PROJEKTANT:		Ing. PETR TILL, MBA				LPS		ČÁST		PŘÍLOHA:			
NAVRHL, VYPRACOVAL:		Ing. et Ing. RADIM JÍLEK						G1					
KRESLIL:		Ing. et Ing. RADIM JÍLEK											