
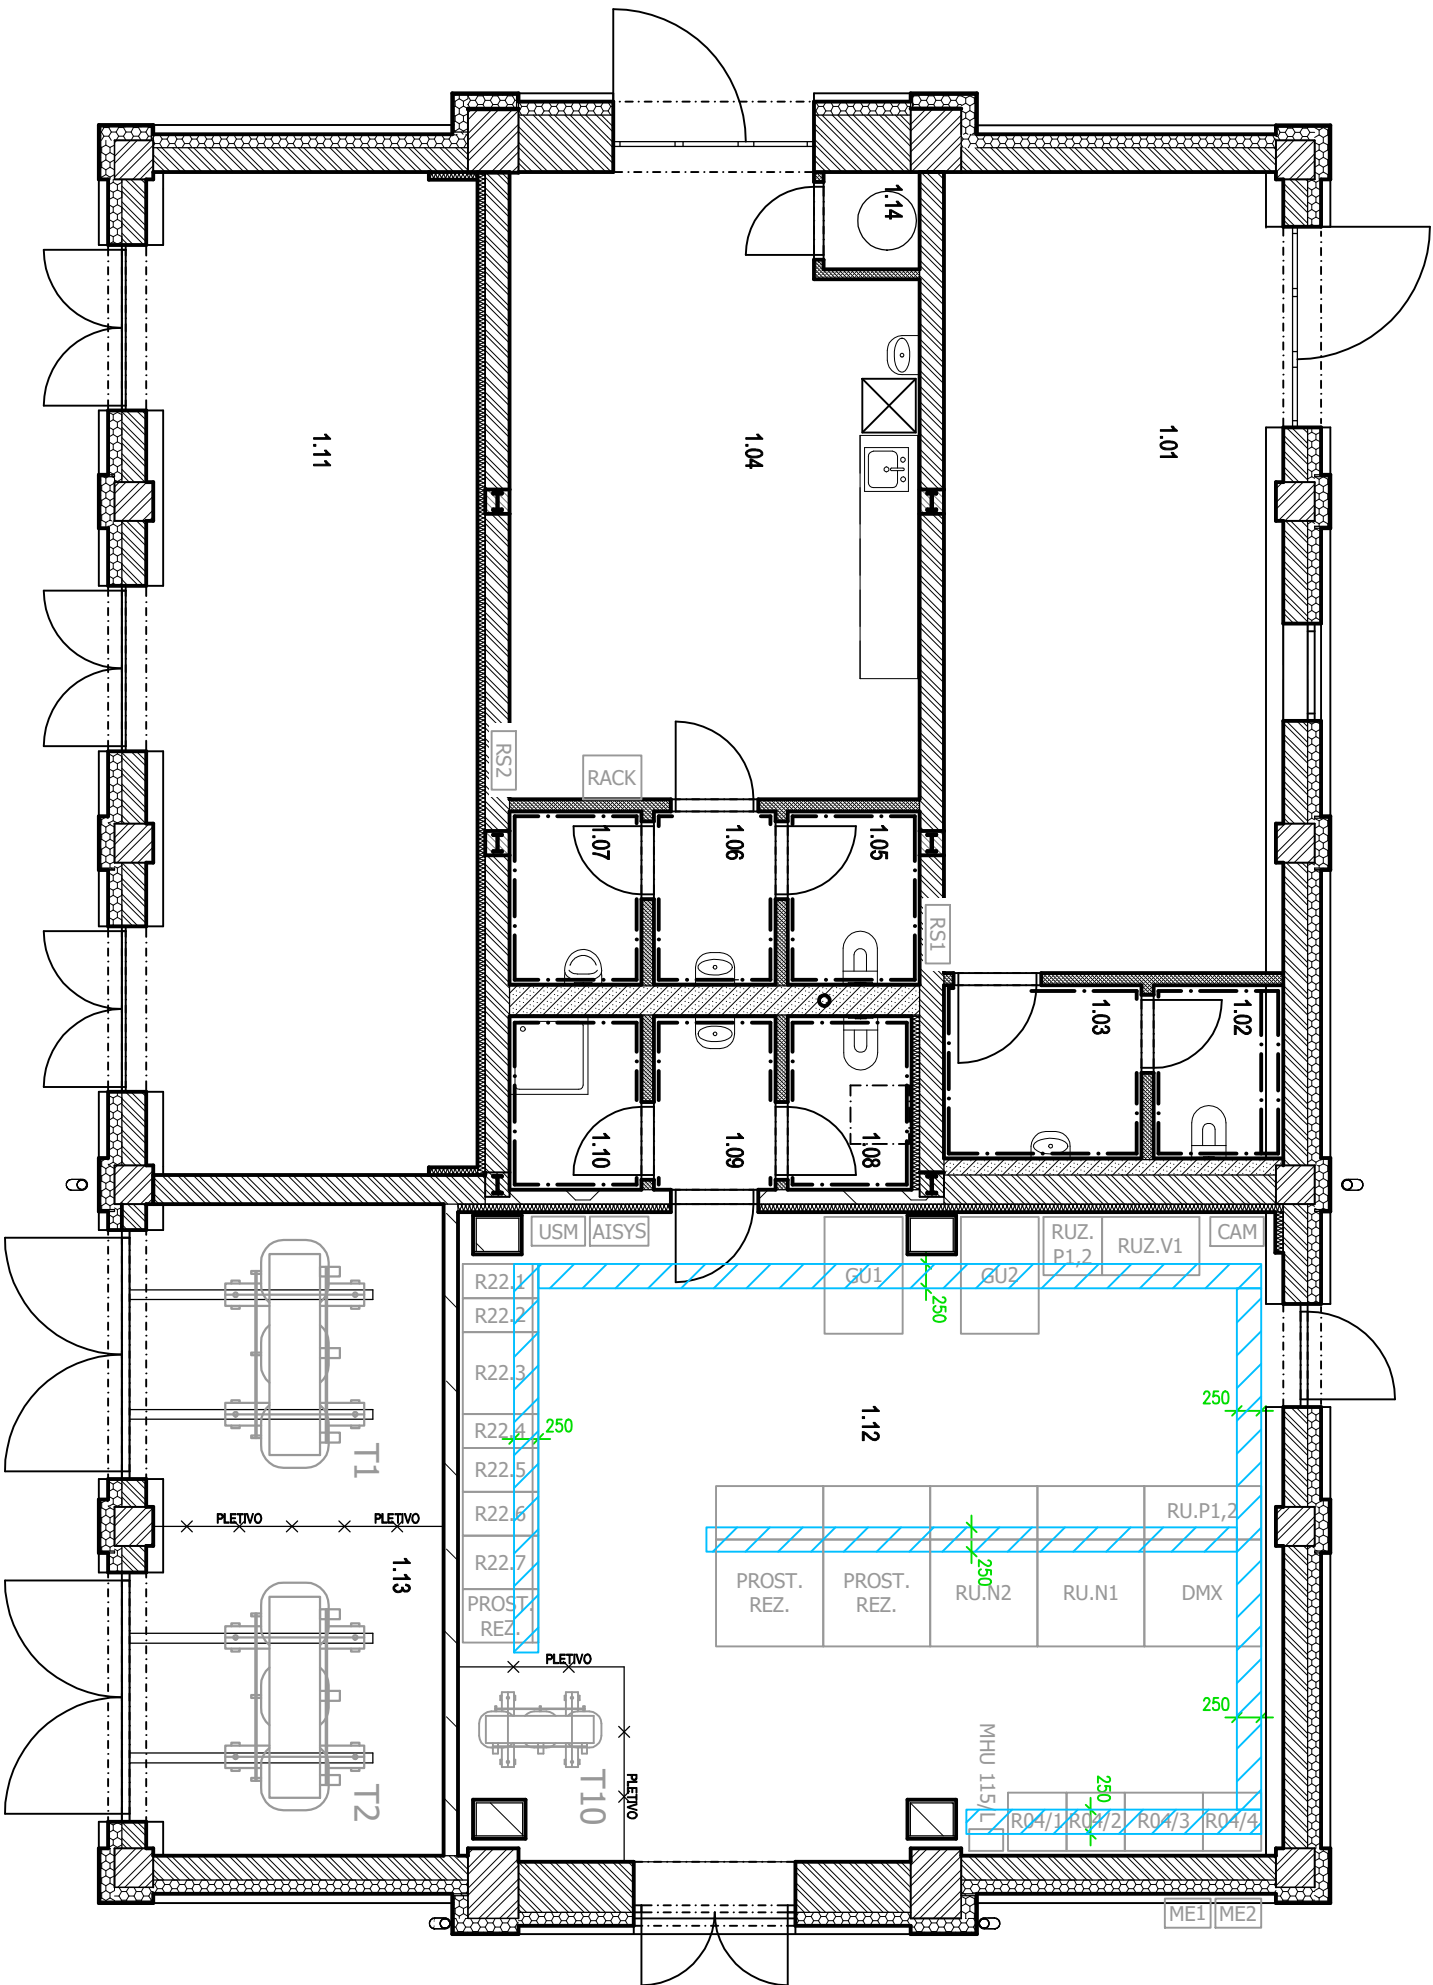


LEGENDA	
SYMBOL	POPIS
	KABELOVÝ ŽLAB MARS 50x250 mm




INDEX		ZAK: 010 285		FORMÁT: A3	
ZMĚNA		ÚČEL: DPS		MĚŘÍTKO: 1:75	
DATUM		DATUM: 10/2025		LISTŮ: 1	
PODPIS		ČÁST		PŘÍLOHA: 5	
ODP. PROJEKTANT:		Ing. PETR TILL, MBA			
NAVRHL, VYPRACOVAL:		Ing. et Ing. RADIM JÍLEK			
KRESLIL:		Bc. DANIEL ROSENBERG			
1		2		3	
				4	
				5	
				6	

INFRASTRUKTURA PRO ELEKTROMOBILITU – lokalita MÍROVÁ

PS01.10 – MR Mírová – Společná část

Kabelové trasy pro slaboproud



Světlá 5
614 00 Brno
<https://www.ohla-zs.cz>