


LEGENDA	
SYMBOL	POPIS
	VEDENÍ KABELŮ VZDUCHOTECHNIKY
	VE SVĚTLIKOVÉ ČÁSTI
	VEDENÍ KABELŮ VZDUCHOTECHNIKY V PŘÍZEMÍ
	KABELOVÝ VÝVOD PRO ŽALUZIE / VENTILÁTOR
	TLAČÍTKO PRO SPOUŠTĚNÍ VENTILÁTORU

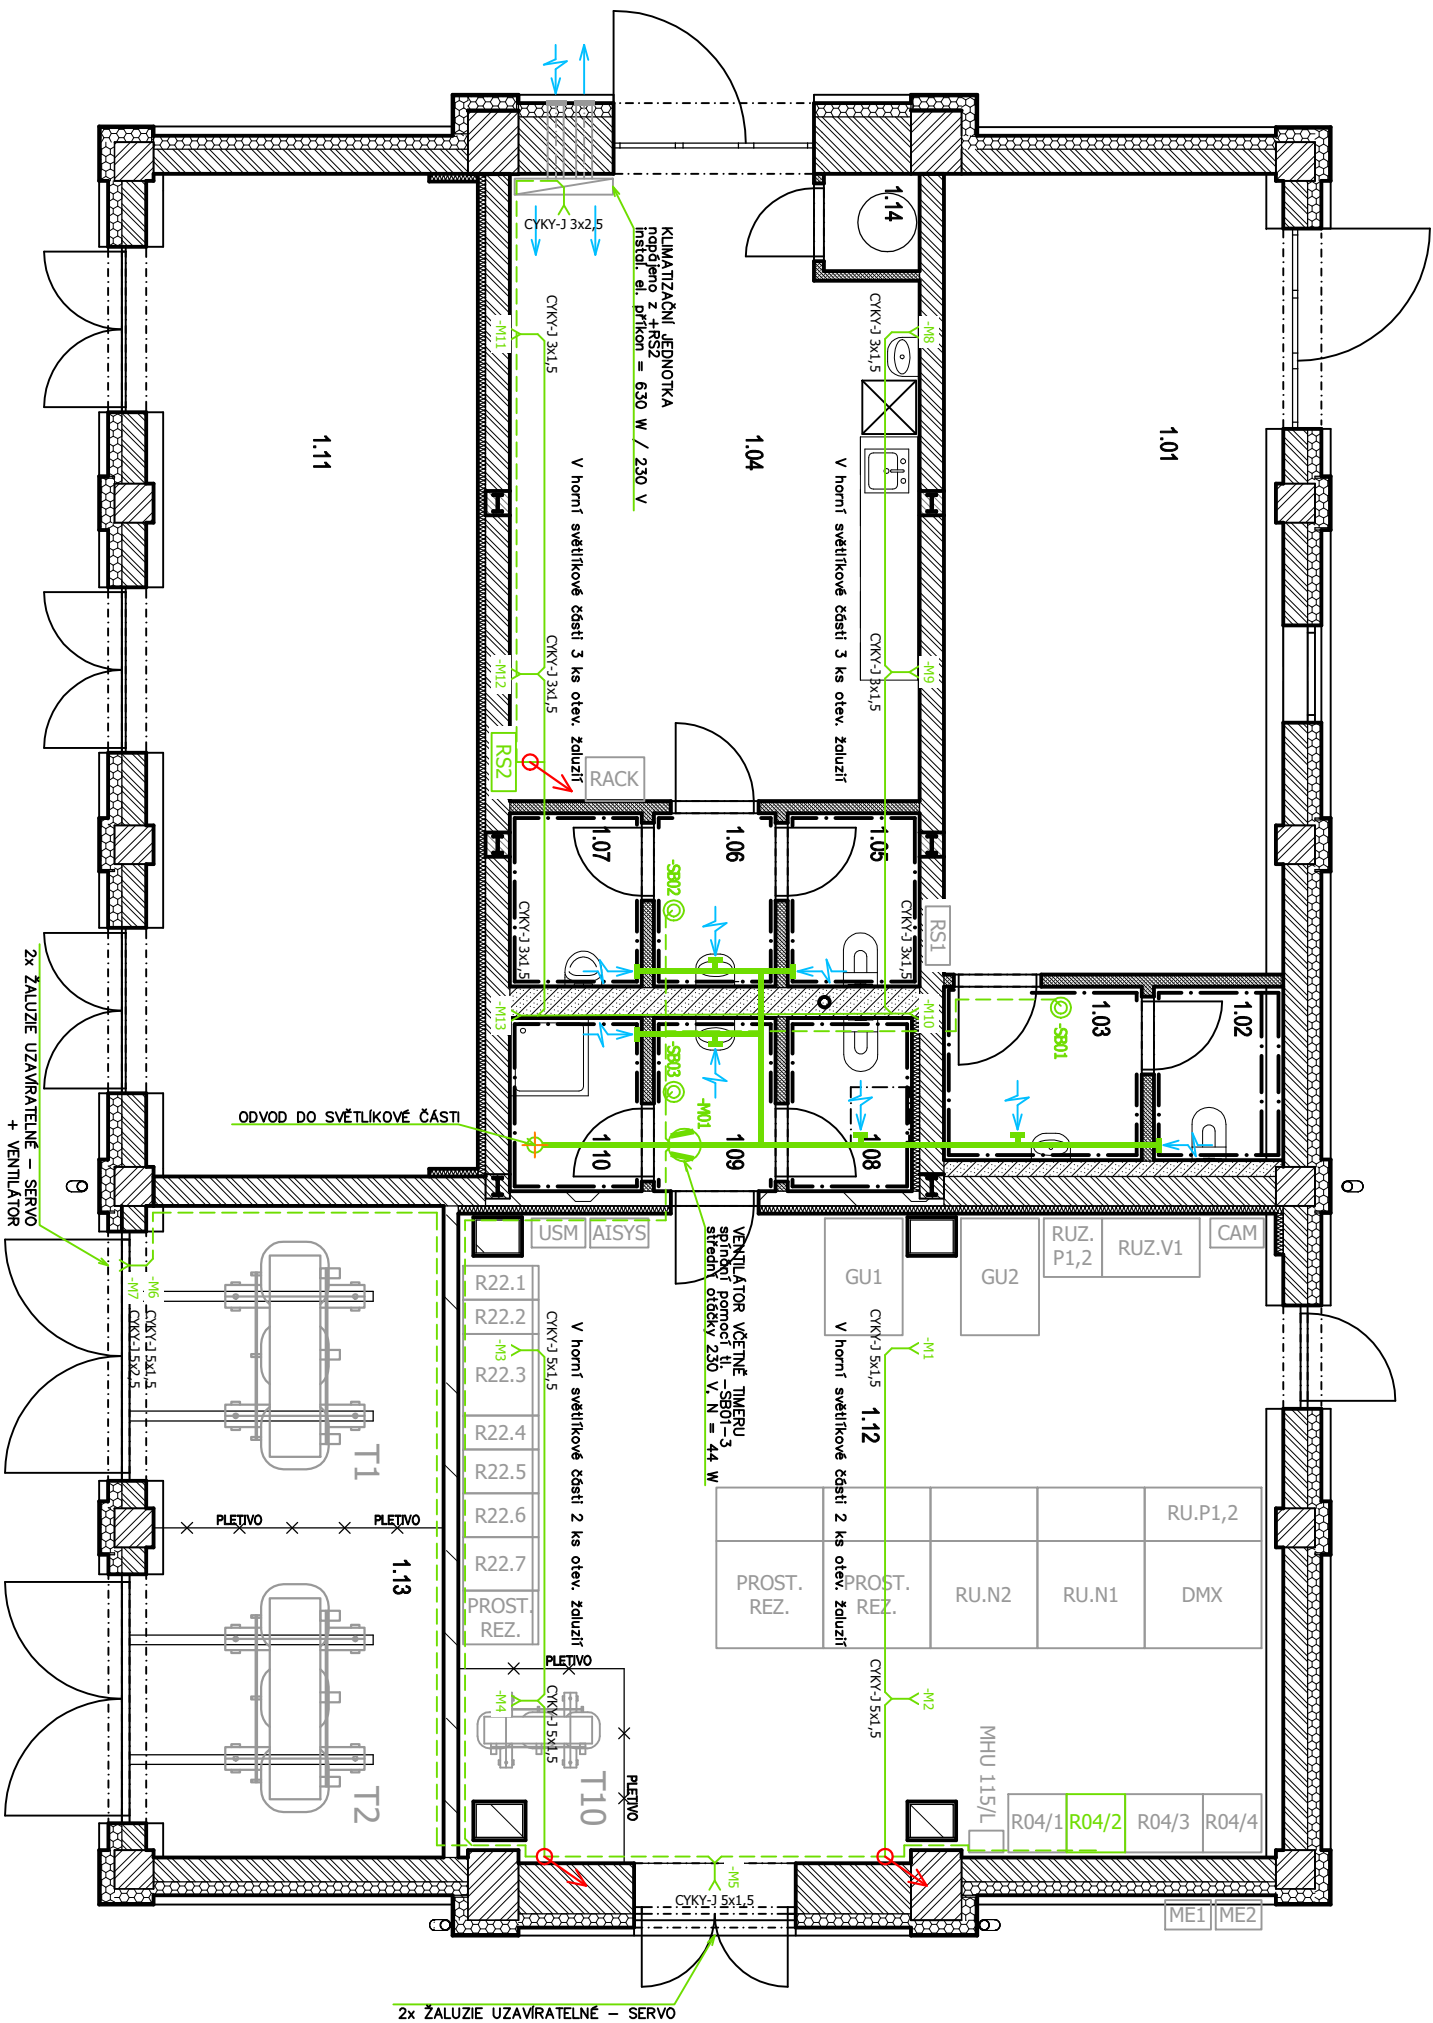

INDEX	
-------	--	--	