LEGENDA

SYMBOL	POPIS
	TOPNÝ KABEL

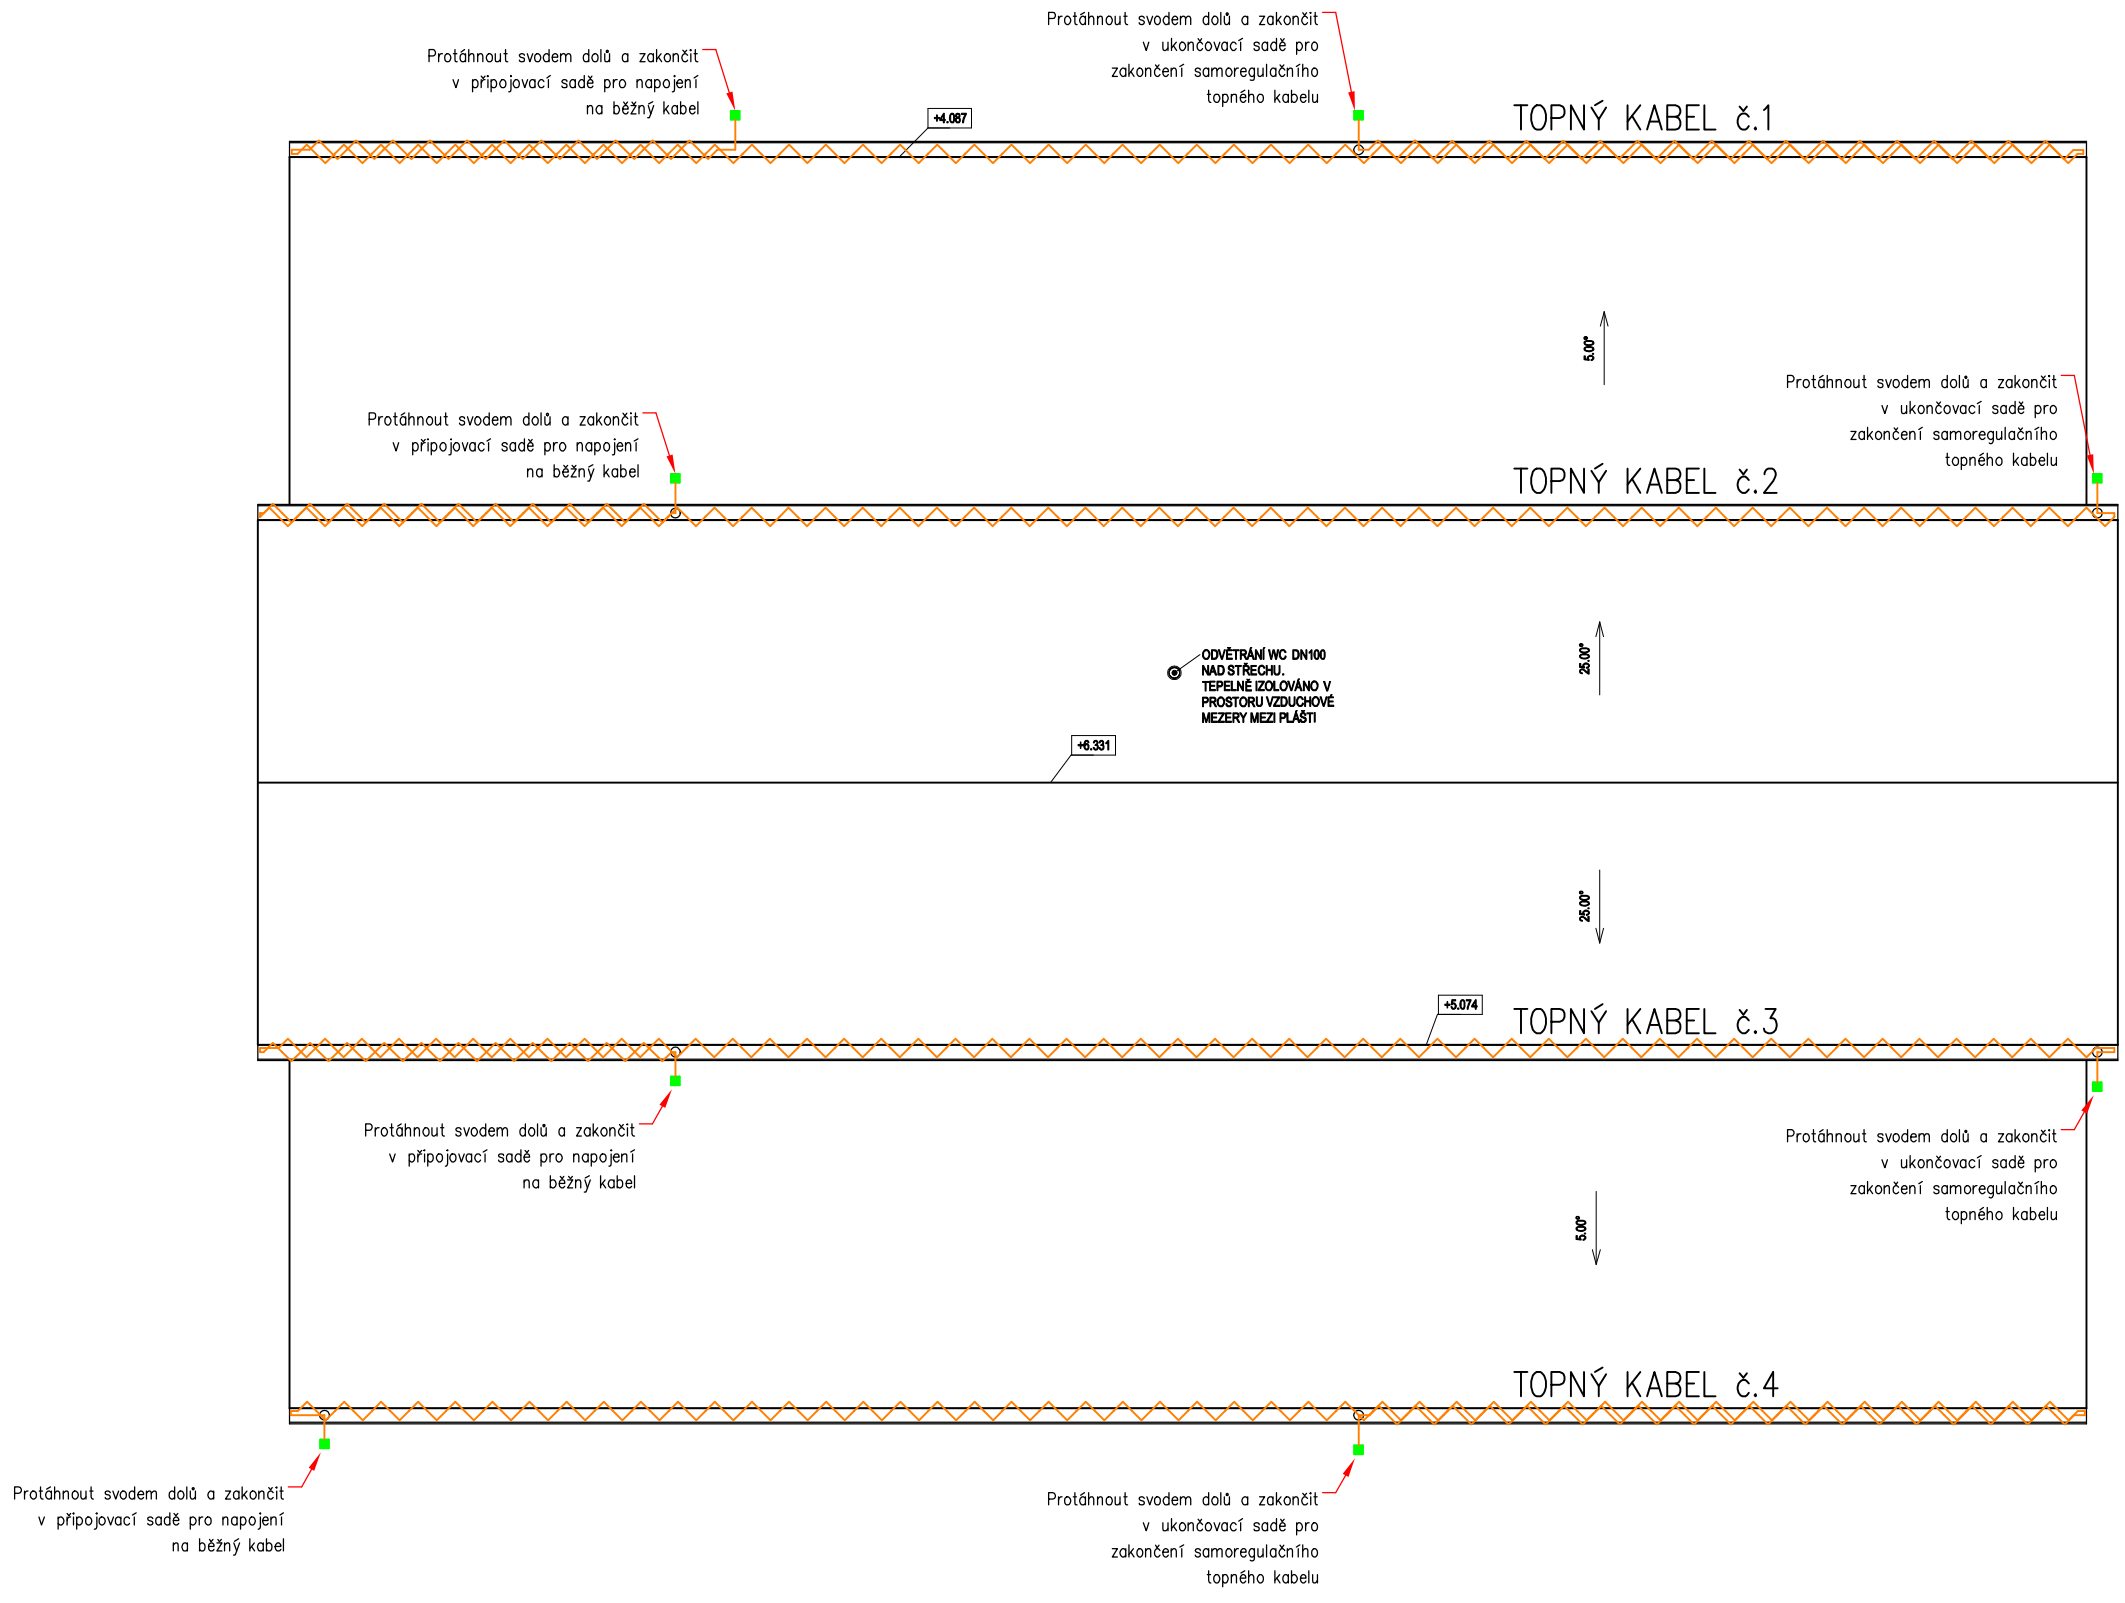

INDEX	ZMĚNA	DATUM	PODPIS

ODP. PROJEKTANT:	Ing. PETR TILL, MBA
NAVRHL, VYPRACOVAL:	Ing. et Ing. RADIM JÍLEK
KRESLIL:	Bc. DANIEL ROSENBERG

INFRASTRUKTURA PRO ELEKTROMOBILITU – lokalita MÍROVÁ

PS01.3 – MR Mírová – Vlastní spotřeba

Topné kabely

ZAK: **010 285**	FORMÁT: A3
ÚČEL: **DPS**	MĚŘÍTKO: 1:75
DATUM: **10/2025**	LISTŮ: 1
ČÁST **E1**	PŘÍLOHA: **1**

ŽS OHLA

Světlá 5
614 00 Brno
https://www.ohla-zs.cz