
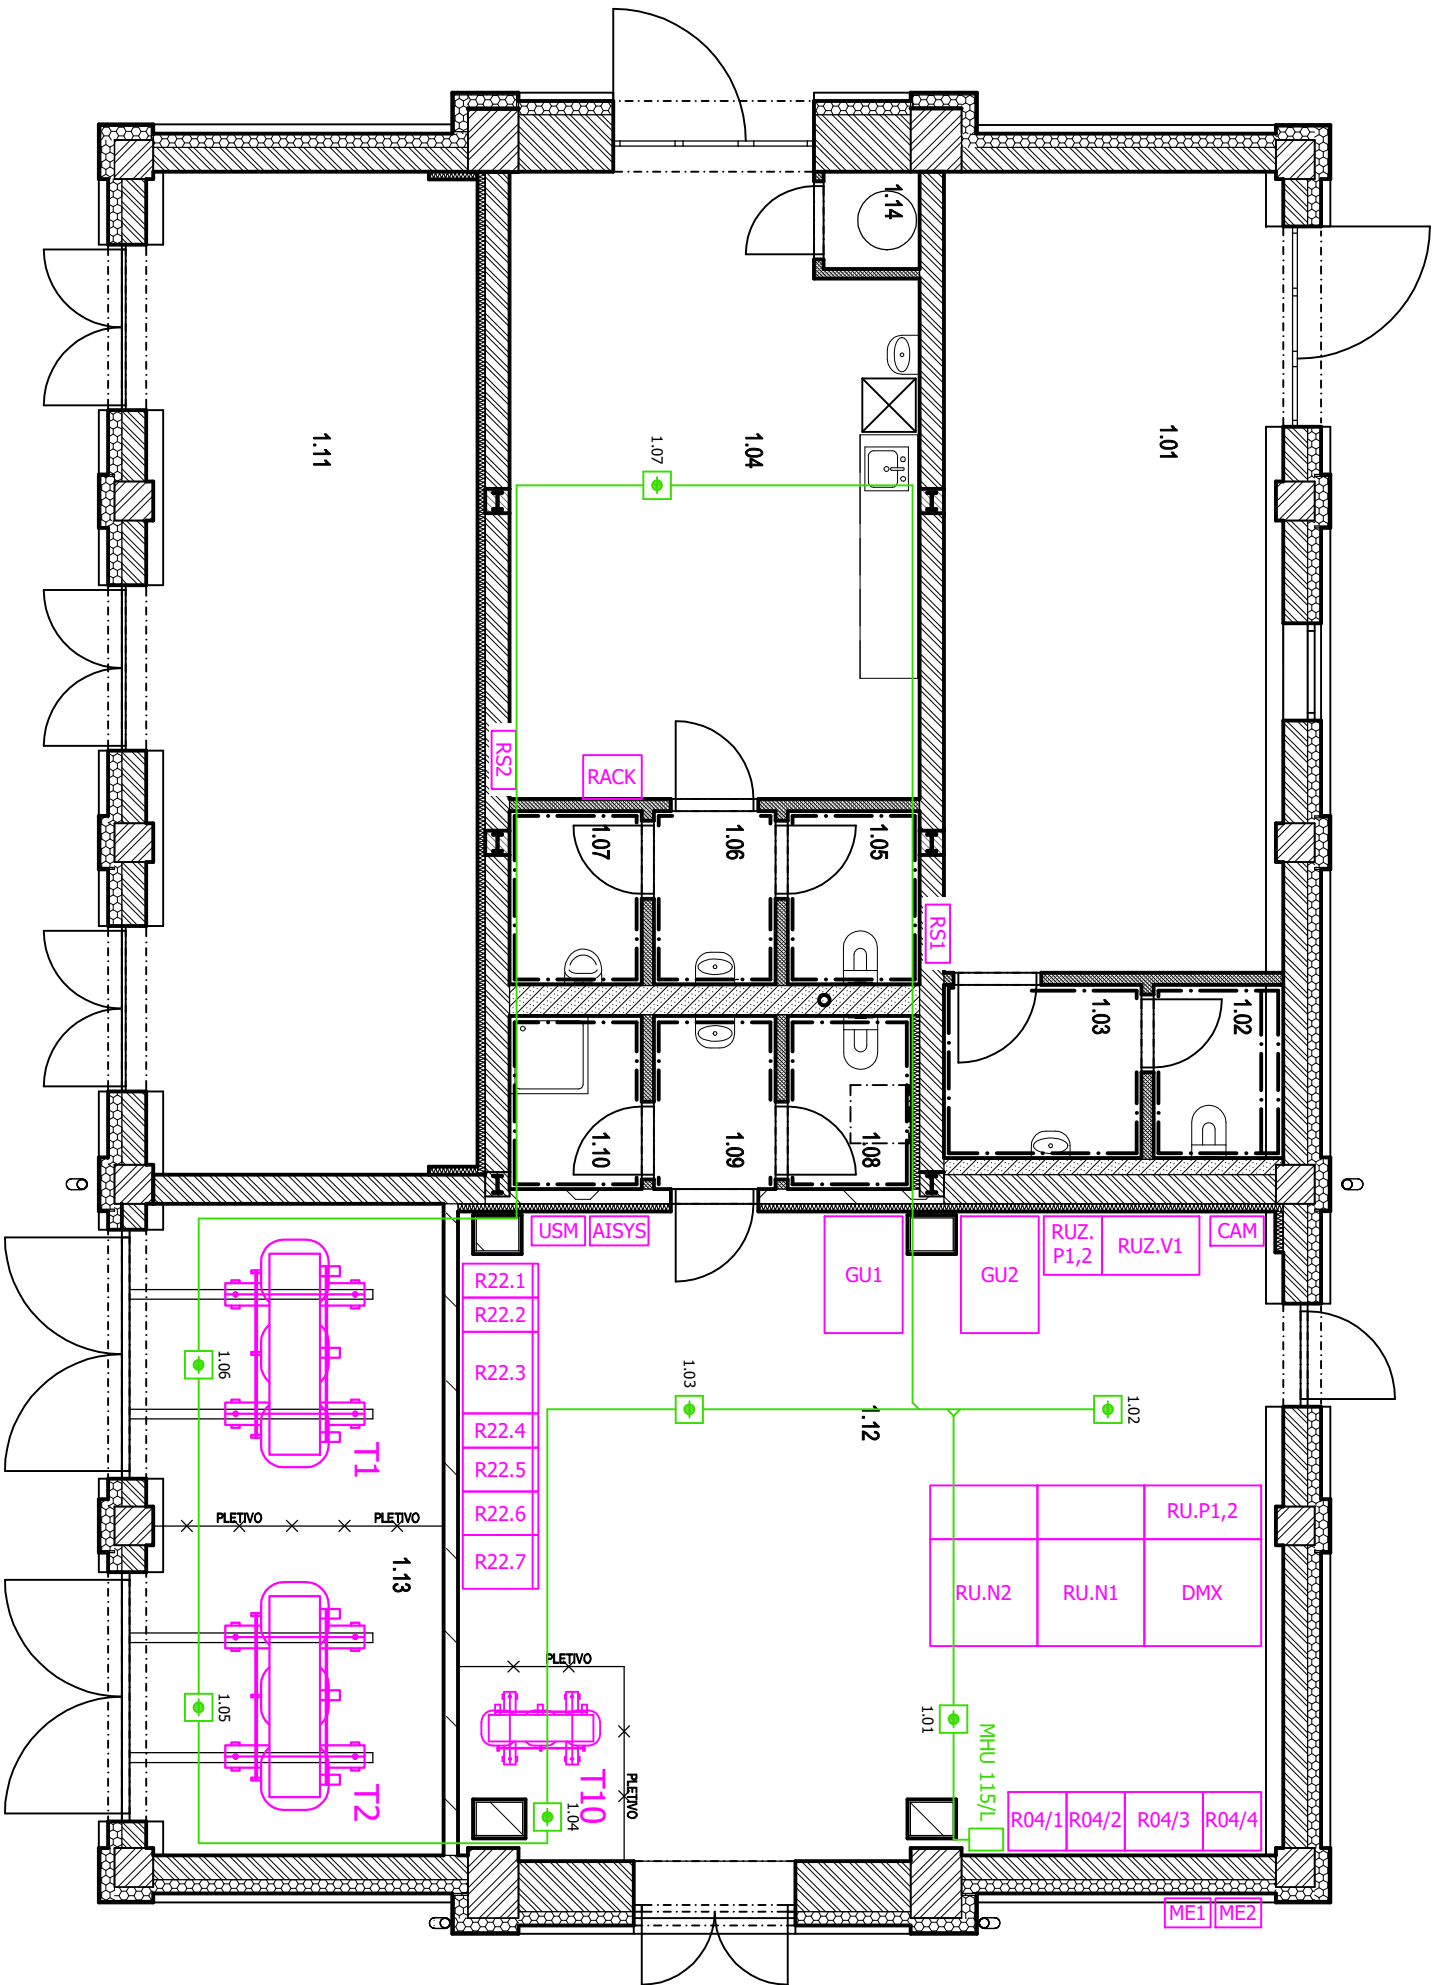


LEGENDA	
SYMBOL	POPIS
	MULTISENZOROVÝ HLÁSIČ POŽÁRU



INDEX		ZAK: 010 285		FORMÁT: A3	
ZMĚNA		ÚČEL: DPS		MĚŘÍTKO: 1:75	
ODP. PROJEKTANT:		Ing. PETR TILL, MBA		DATUM: 10/2025	
NAVRHL, VYPRACOVAL:		Ing. et Ing. RADIM JÍLEK		LISTU: 1	
KRESLIL:		Bc. DANIEL ROSENBERG		PŘÍLOHA: 1	
DATUM		PODPIS		ČÁST D1	
INFRASTRUKTURA PRO ELEKTROMOBILITU – lokalita MÍROVÁ		PS01.4 – MR Mírová – Zařízení pro detekci požáru		ŽS OHLA	
Dispozice ZDP technologie				Světla 5 614 00 Brno https://www.ohla-zs.cz	