

LEGENDA	
SYMBOL	POPIS
	OPTICKÝ KABEL
	SÍŤOVÝ KABEL UTP CAT 6
	ZÁSUVKA DATOVÁ

POZNÁMKA

Zakončení metalické kabeláže:

- Všechny metalické datové kabely zakončit v RACKu na patch panelu Cat6, 19", min. 24 portů
- Zapojení dle T568B

Zásuvky:


- Cat6, plně kompatibilní se systémem patch panelu


Zakončení optické kabeláže:

- V optické vaně RACKu pomocí svařovaných pigtailů

Konektory:

- SC/APC

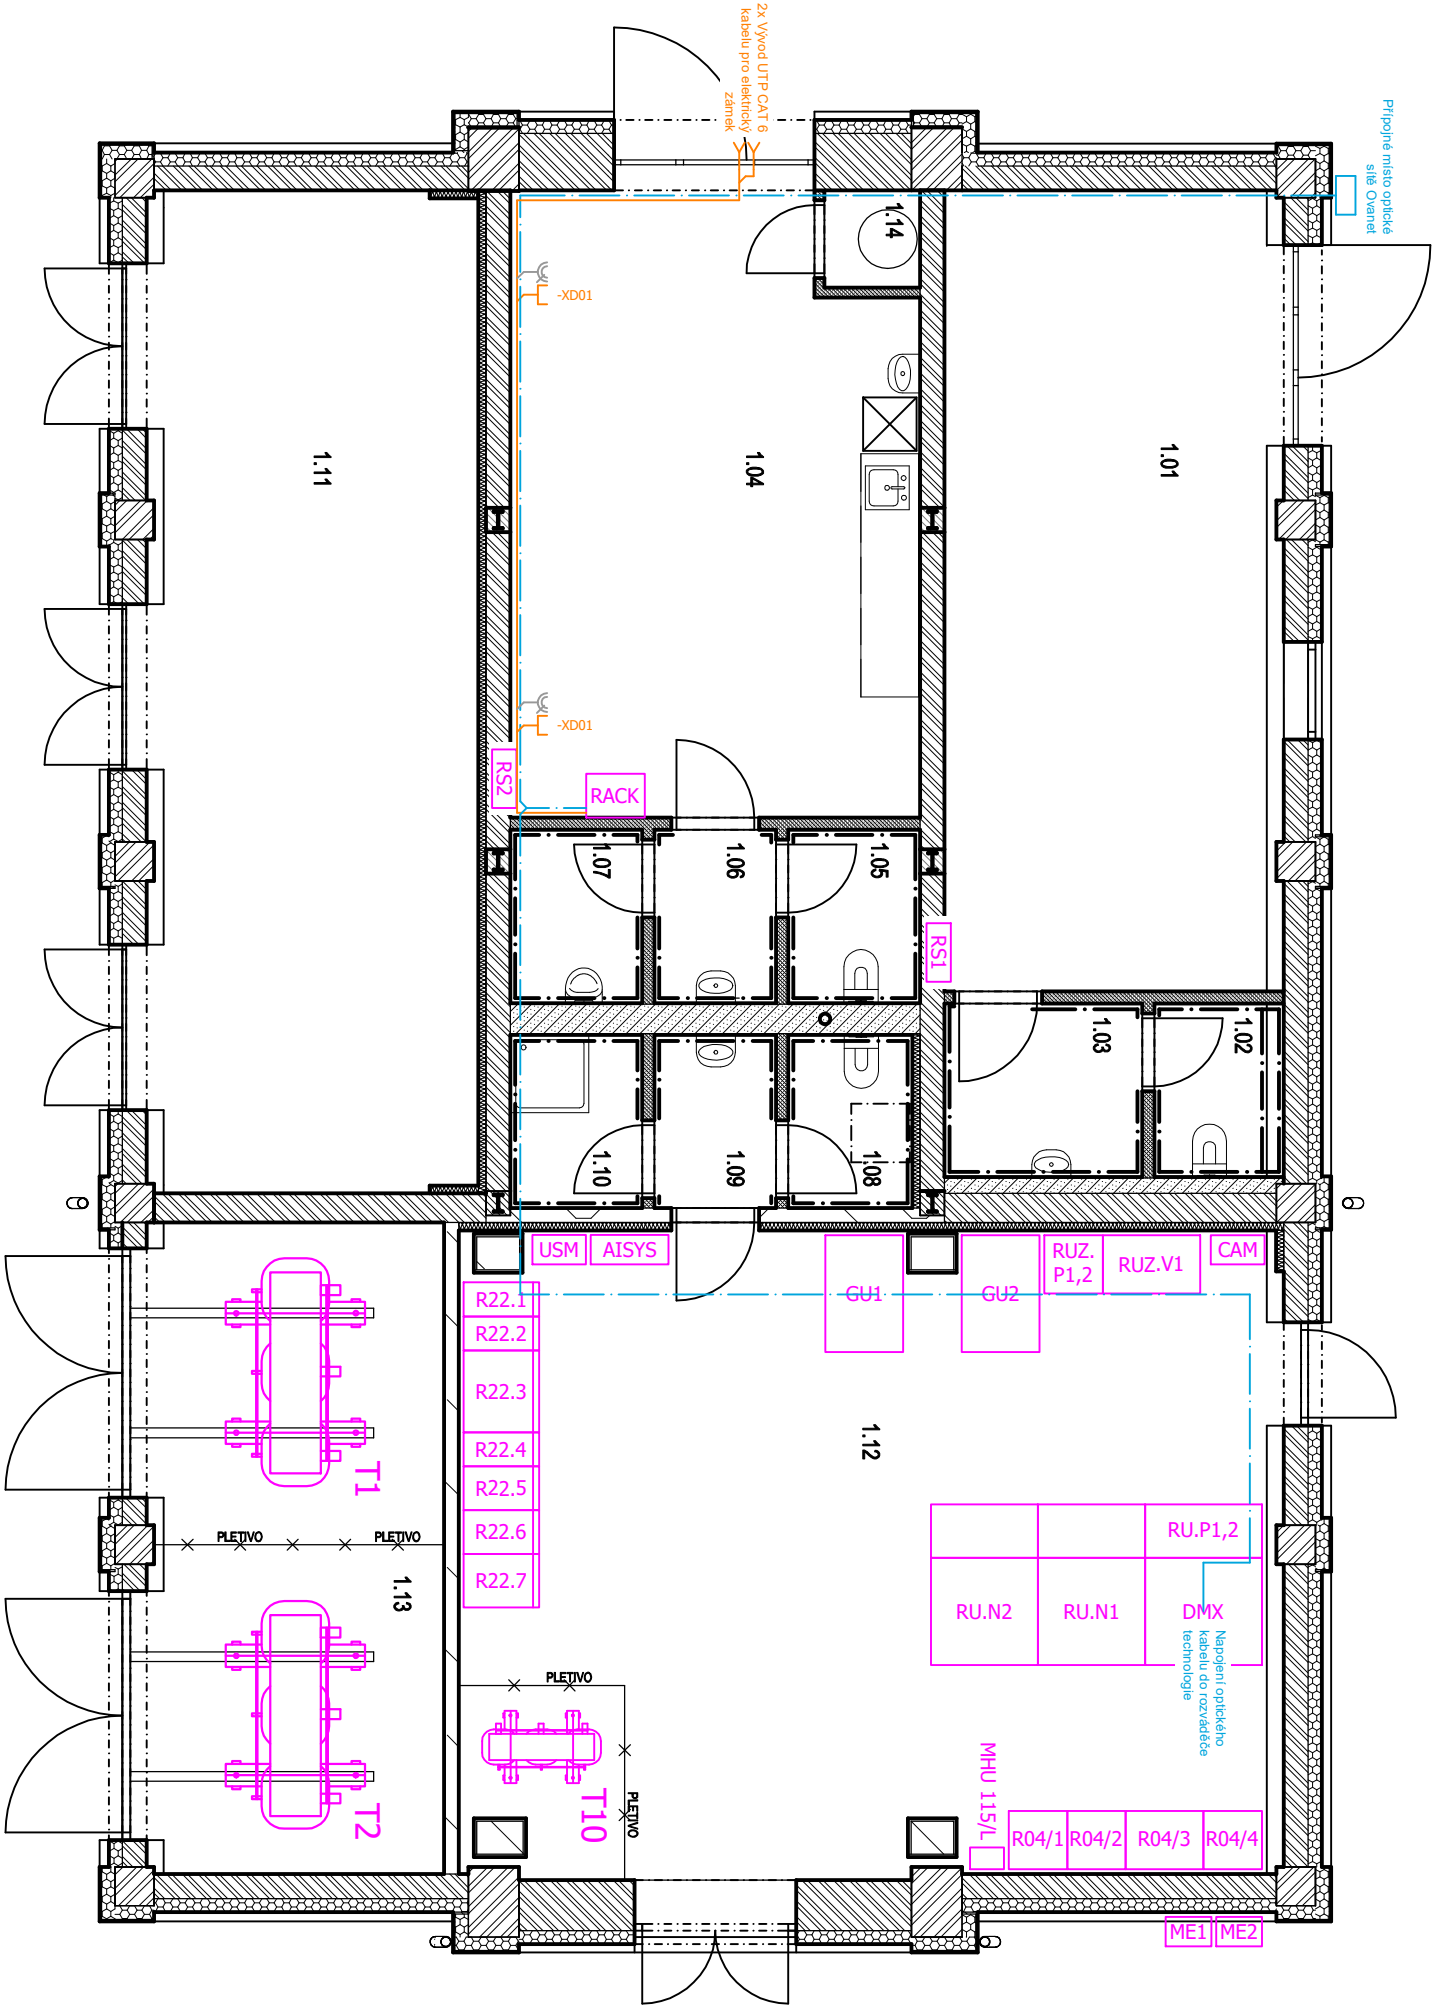

INDEX		ZMĚNA		DATUM		PODPIS		INFRASTRUKTURA PRO ELEKTROMOBILITU – lokalita MÍROVÁ PS01.8 – MR Mírová – Datové okruhy a rozvody			ZAK: 010 285		FORMÁT: A3		 <div>Světla 5 614 00 Brno <a href="https://www.ohla-zs.cz">https://www.ohla-zs.cz</a></div>
											ÚČEL: DPS		MĚŘÍTKO: 1:75		
											DATUM: 10/2025		LISTŮ: 1		
ODP. PROJEKTANT:		Ing. PETR TILL, MBA						Dispozice ethernetových zásuvek			ČÁST F1		PŘÍLOHA: 6		
NAVRHL, VYPRACOVAL:		Ing. et Ing. RADIM JÍLEK													
KRESLIL:		Bc. DANIEL ROSENBERG													