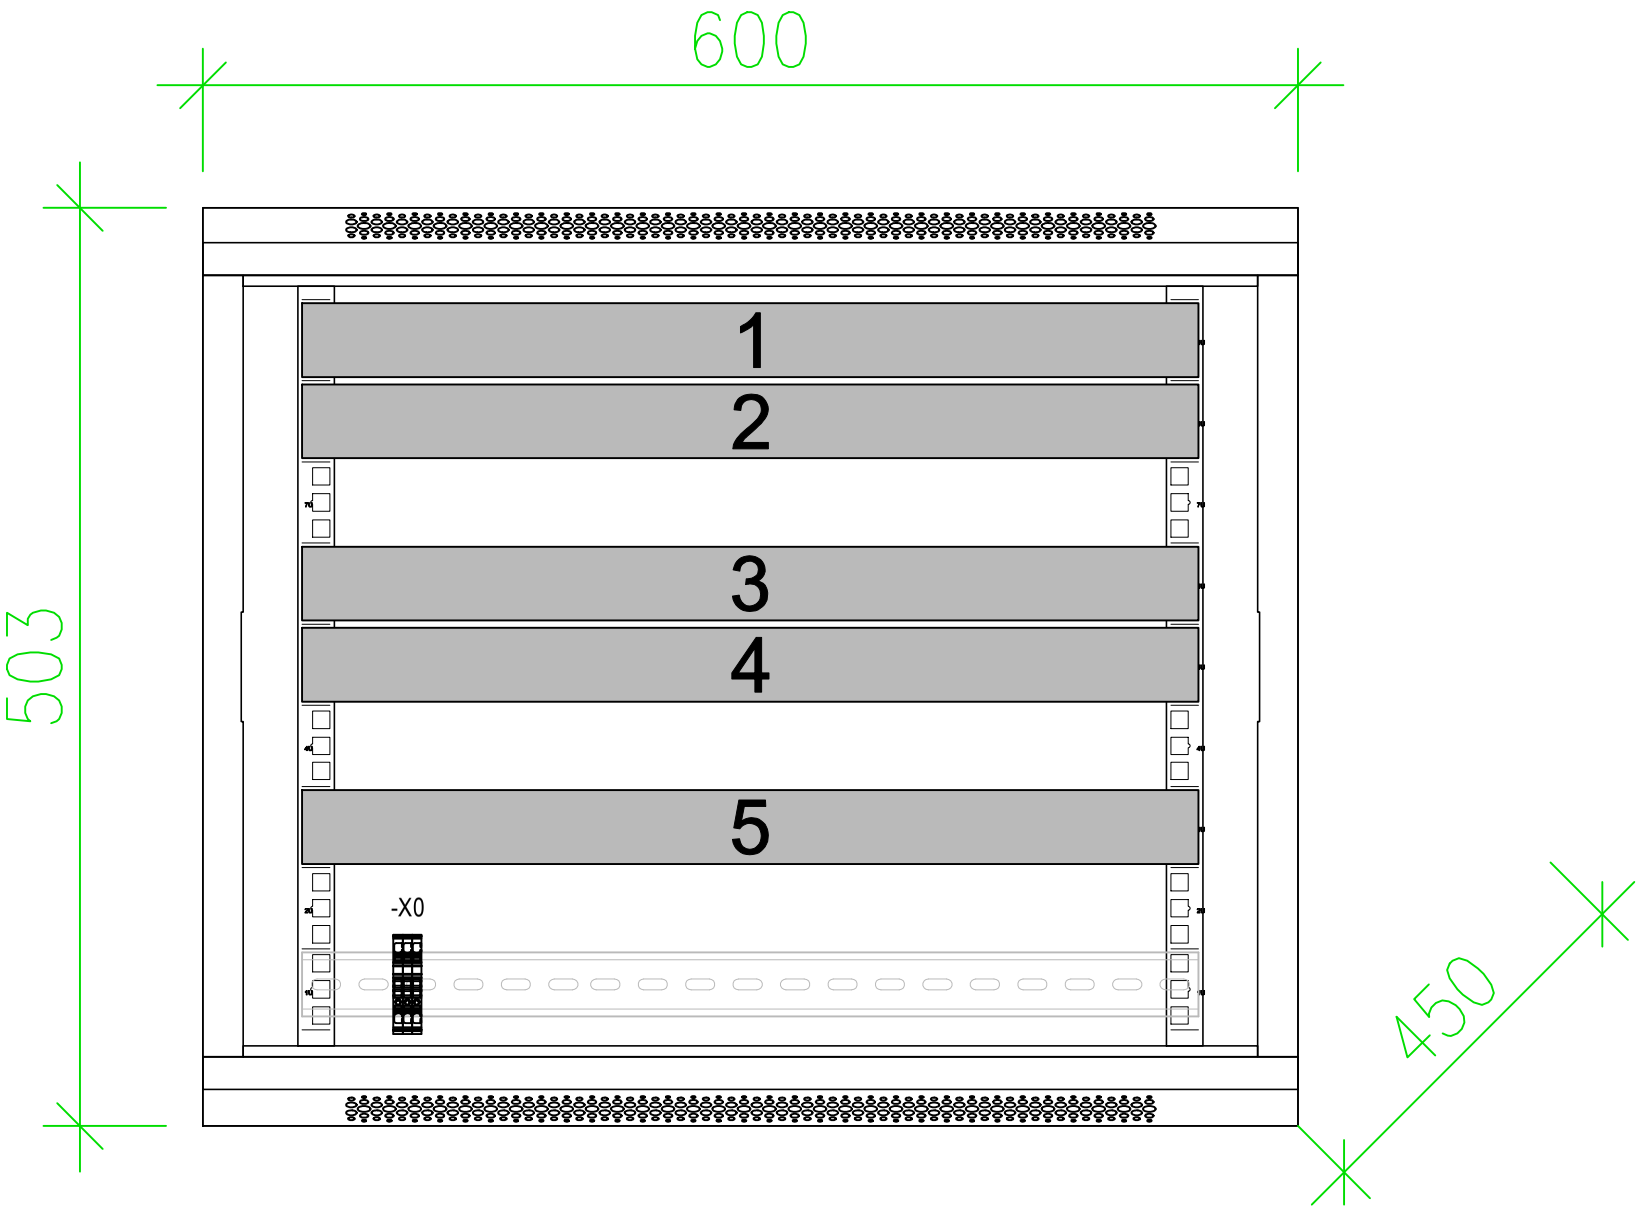

ROZVADĚČ +RACK

ROZMĚRY	: 600 x 503 x 450 mm (Š x V x H)
BARVA	: Černá - RAL 9004
PROVEDENÍ	: SPCC ocel válcovaná za studena, kovový
KRYTÍ, OCHRANA	: IP20
MONTÁŽ	: Nástěnný, plně sestavený
POŽÁRNÍ ODOLNOST	: Ano
NAPÁJECÍ SOUSTAVA	: 3 PE+N 400 / 230 V, 50 Hz, TN-S
	: 2 DC - 24 V / FELV

POPIS VÝSTROJE ROZVÁDĚČE

1 ROUTER DLE POSKYTOVATELE INTERNETU
- NENÍ SOUČÁSTÍ DODÁVKY STAVBY!
- Racková velikost = 1U

2 SWITCH
- 24x RJ-45 port, z toho 16x PoE port, 2x SFP port
- NENÍ SOUČÁSTÍ DODÁVKY STAVBY!
- Racková velikost = 1U

3 PATCH PANEL
- Počet portů = 24x
- Kategorie = Cat6
- Barevné značení svorkovnice = T568B
- Racková velikost = 1U

4 OPTICKÁ VANA
- Počet spojů ORV-022 = 8x SC
- Držáky sváru = pro 8 ochran
- Racková velikost = 1U

5 UPS 1000 VA
- Doba při 100% zátěži = 10 minut
- IEC 320 C13 = 6 ks
- IEC 320 C14 = 1 ks
- Komunikace RS-232, USB
- Racková velikost = 1U

INDEX	ZMĚNA	DATUM	PODPIS

ODP. PROJEKTANT:	Ing. PETR TILL, MBA
NAVRHL, VYPRACOVAL:	Ing. et Ing. RADIM JÍLEK
KRESLIL:	Bc. DANIEL ROSENBERG

INFRASTRUKTURA PRO ELEKTROMOBILITU – lokalita MÍROVÁ
PS01.8 – MR Mírová – Datové okruhy a rozvody

Pohled na rozváděč +RACK

ZAK: **010 285**	FORMÁT: A3
ÚČEL: **DPS**	MĚŘÍTKO: 1:4
DATUM: **10/2025**	LISTŮ: 1
ČÁST **F2**	PŘÍLOHA: **1**

ŽS OHLA
Světlá 5
614 00 Brno
https://www.ohla-zs.cz