ŘEZ A–A

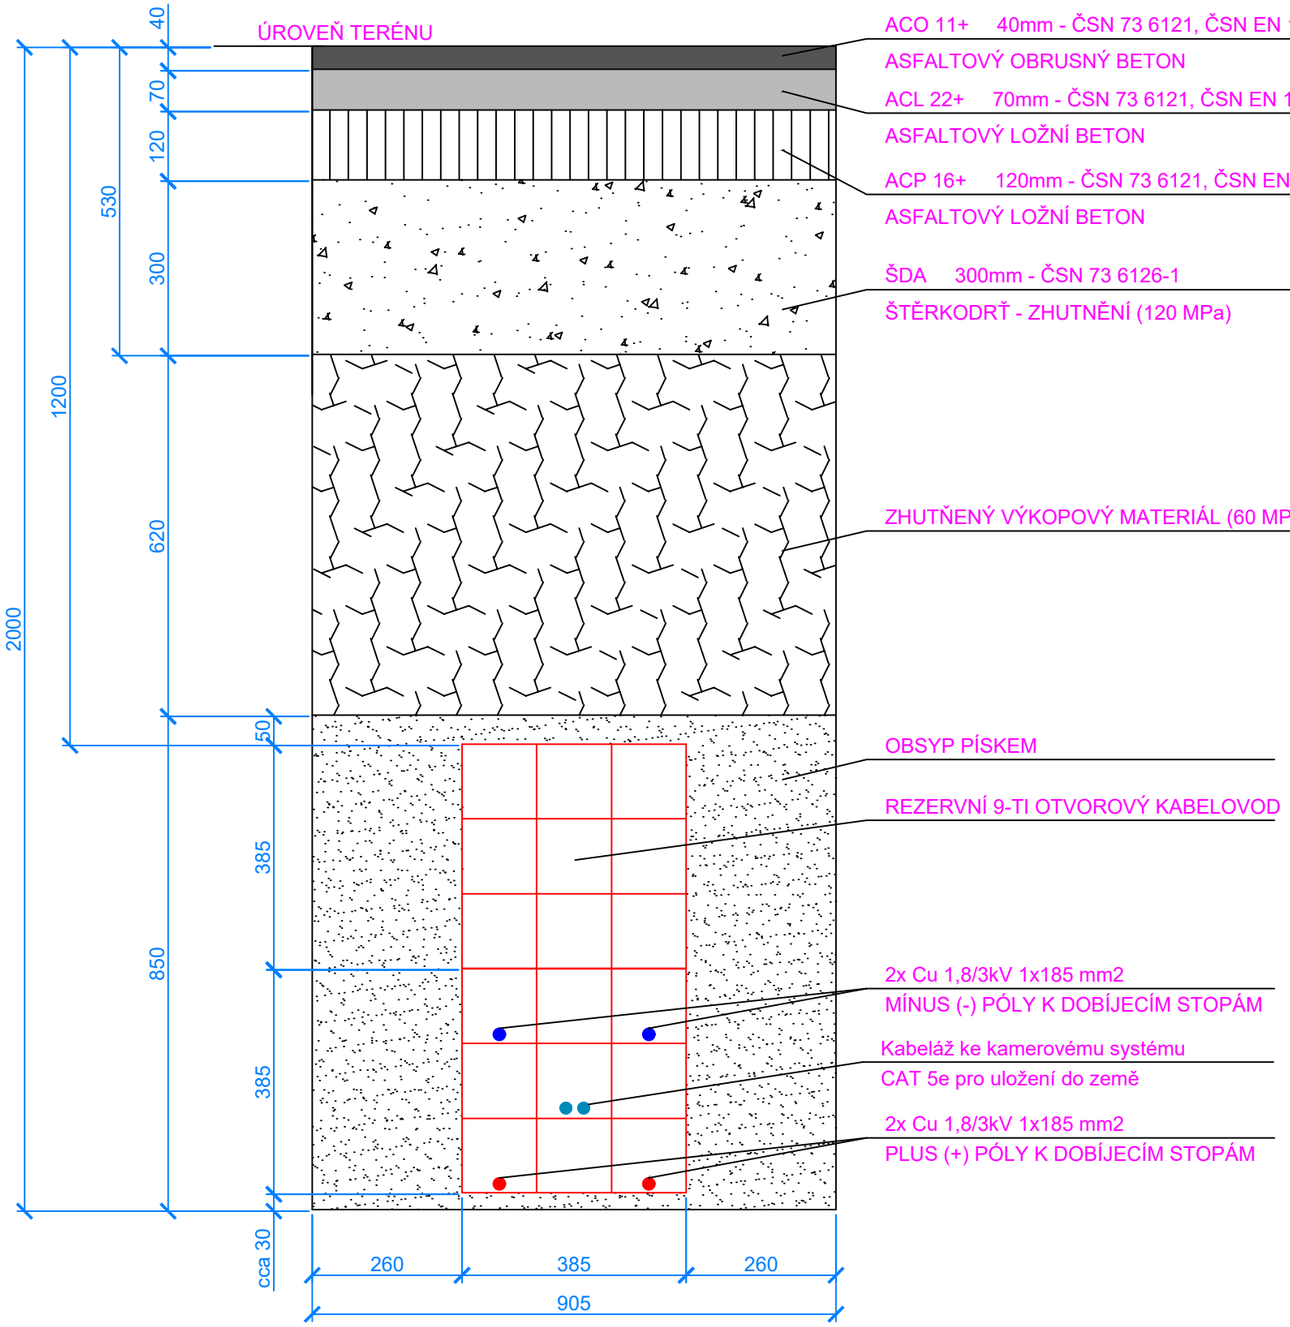

LEGENDA:

ACO 11+	40mm – ČSN 73 6121, ČSN EN 13 108–1
ACL 22+	70mm – ČSN 73 6121, ČSN EN 13 108–1
ACP 16+	120mm – ČSN 73 6121, ČSN EN 13 108–1
ŠDA	300mm – ČSN 73 6126–1
ZHUTNĚNÝ VÝKOPOVÝ MATERIÁL (60 MPa)	
PÍSEK	

D. VÝKRESOVÁ DOKUMENTACE

HL. ZHOTOVITEL: OHLA ŽS, a.s.
Tuřanka 1554/115b
627 00 Brno - Slatina
Divize Technologie

POD. ZHOTOVITEL:

Tato dokumentace je duševním vlastnictvím zhotovitele

ZMĚNA:	VYKONAL:	DATUM:	VÝTISK:
d			
c			
b			
a			

NÁZEV ZAKÁZKY: Infrastruktura pro elektromobilitu lokalita Mírová

HIP: STAV. ČÁST: / TECH. ČÁST:

DATUM: 10/2025

VYPRACOVAL: Petr Naivert

ZODPOVĚDNÝ: Ing. et Ing. Radim Jílek

SCHVÁLIL: Ing. et Ing. Radim Jílek

MĚŘÍTKO: 1:10

Formát: A3

INVESTOR: Dopravní podnik Ostrava a.s.

SO-PS: SO 02 Trakční kabely

STUPEŇ PD: DPS

ARCHIVNÍ ČÍSLO: T-01/2023-SO2-002_D2.1

ZMĚNA: Rev.: 0

NÁZEV VÝKRESU: D1.2.1.2.4 Řez výkopu s kabelovodem A-A pro trakční kabely

LIST: 1 LISTŮ: 1 DCC: