



1:75

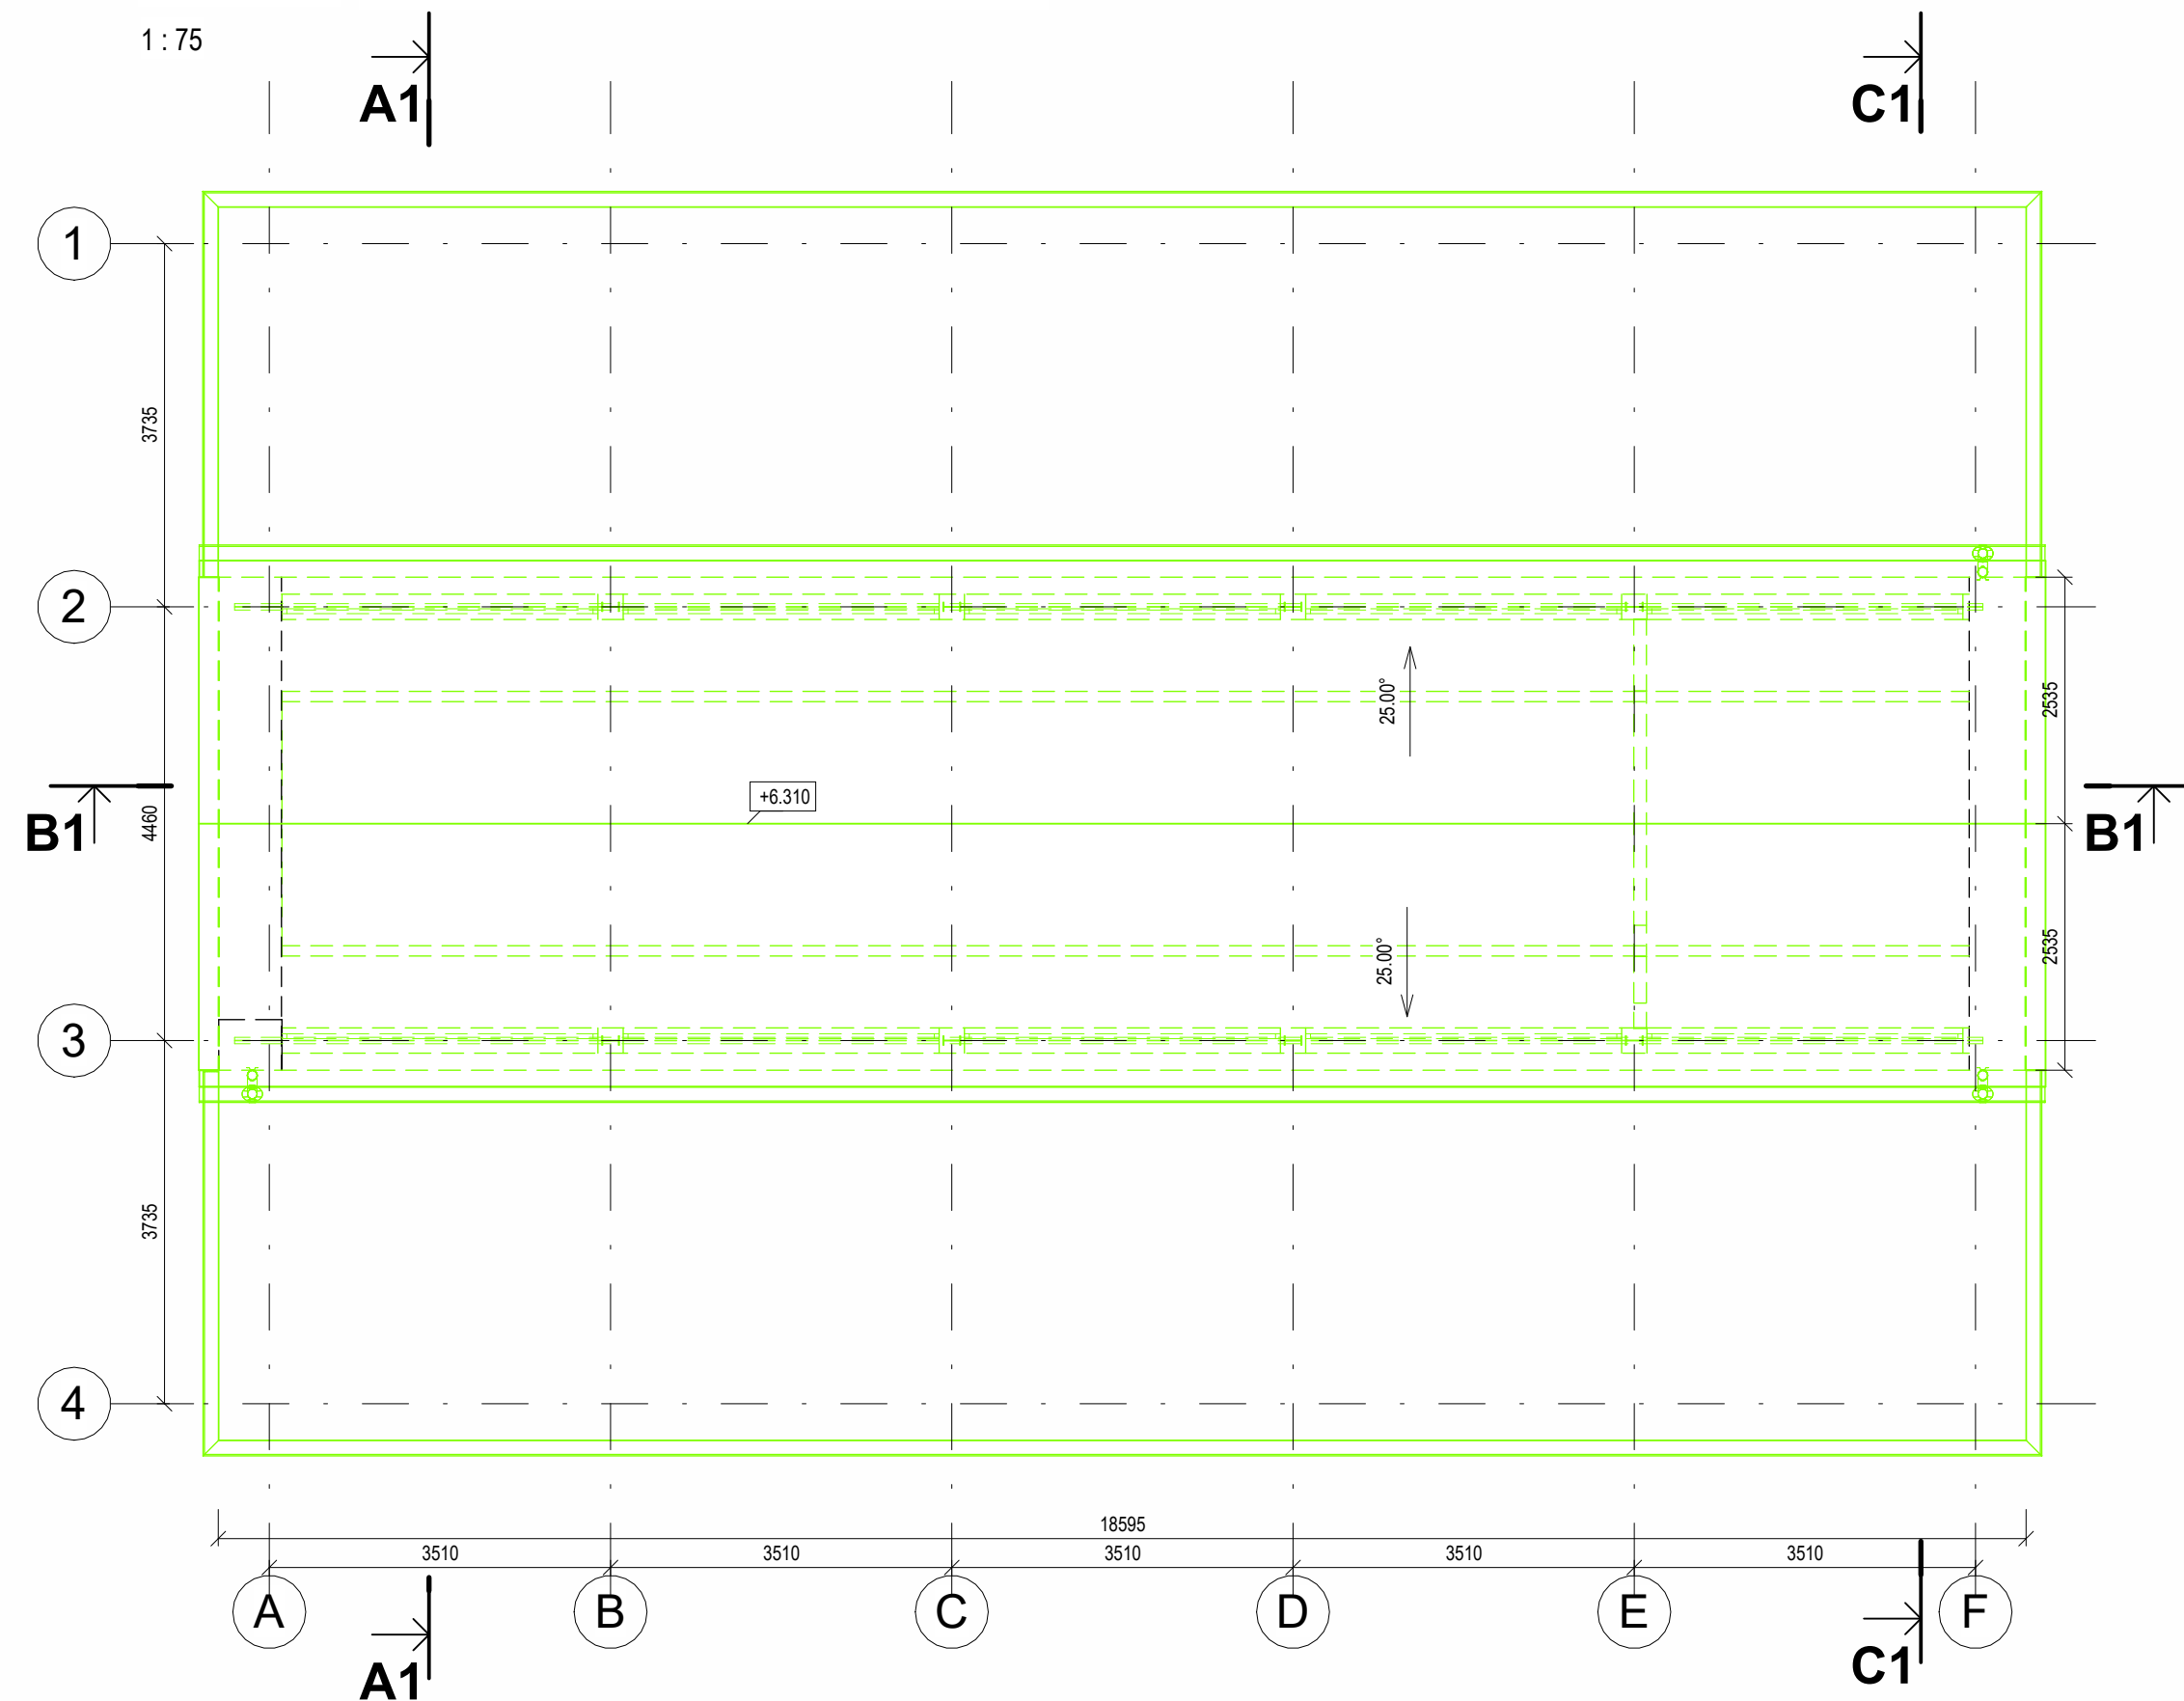

1 : 75

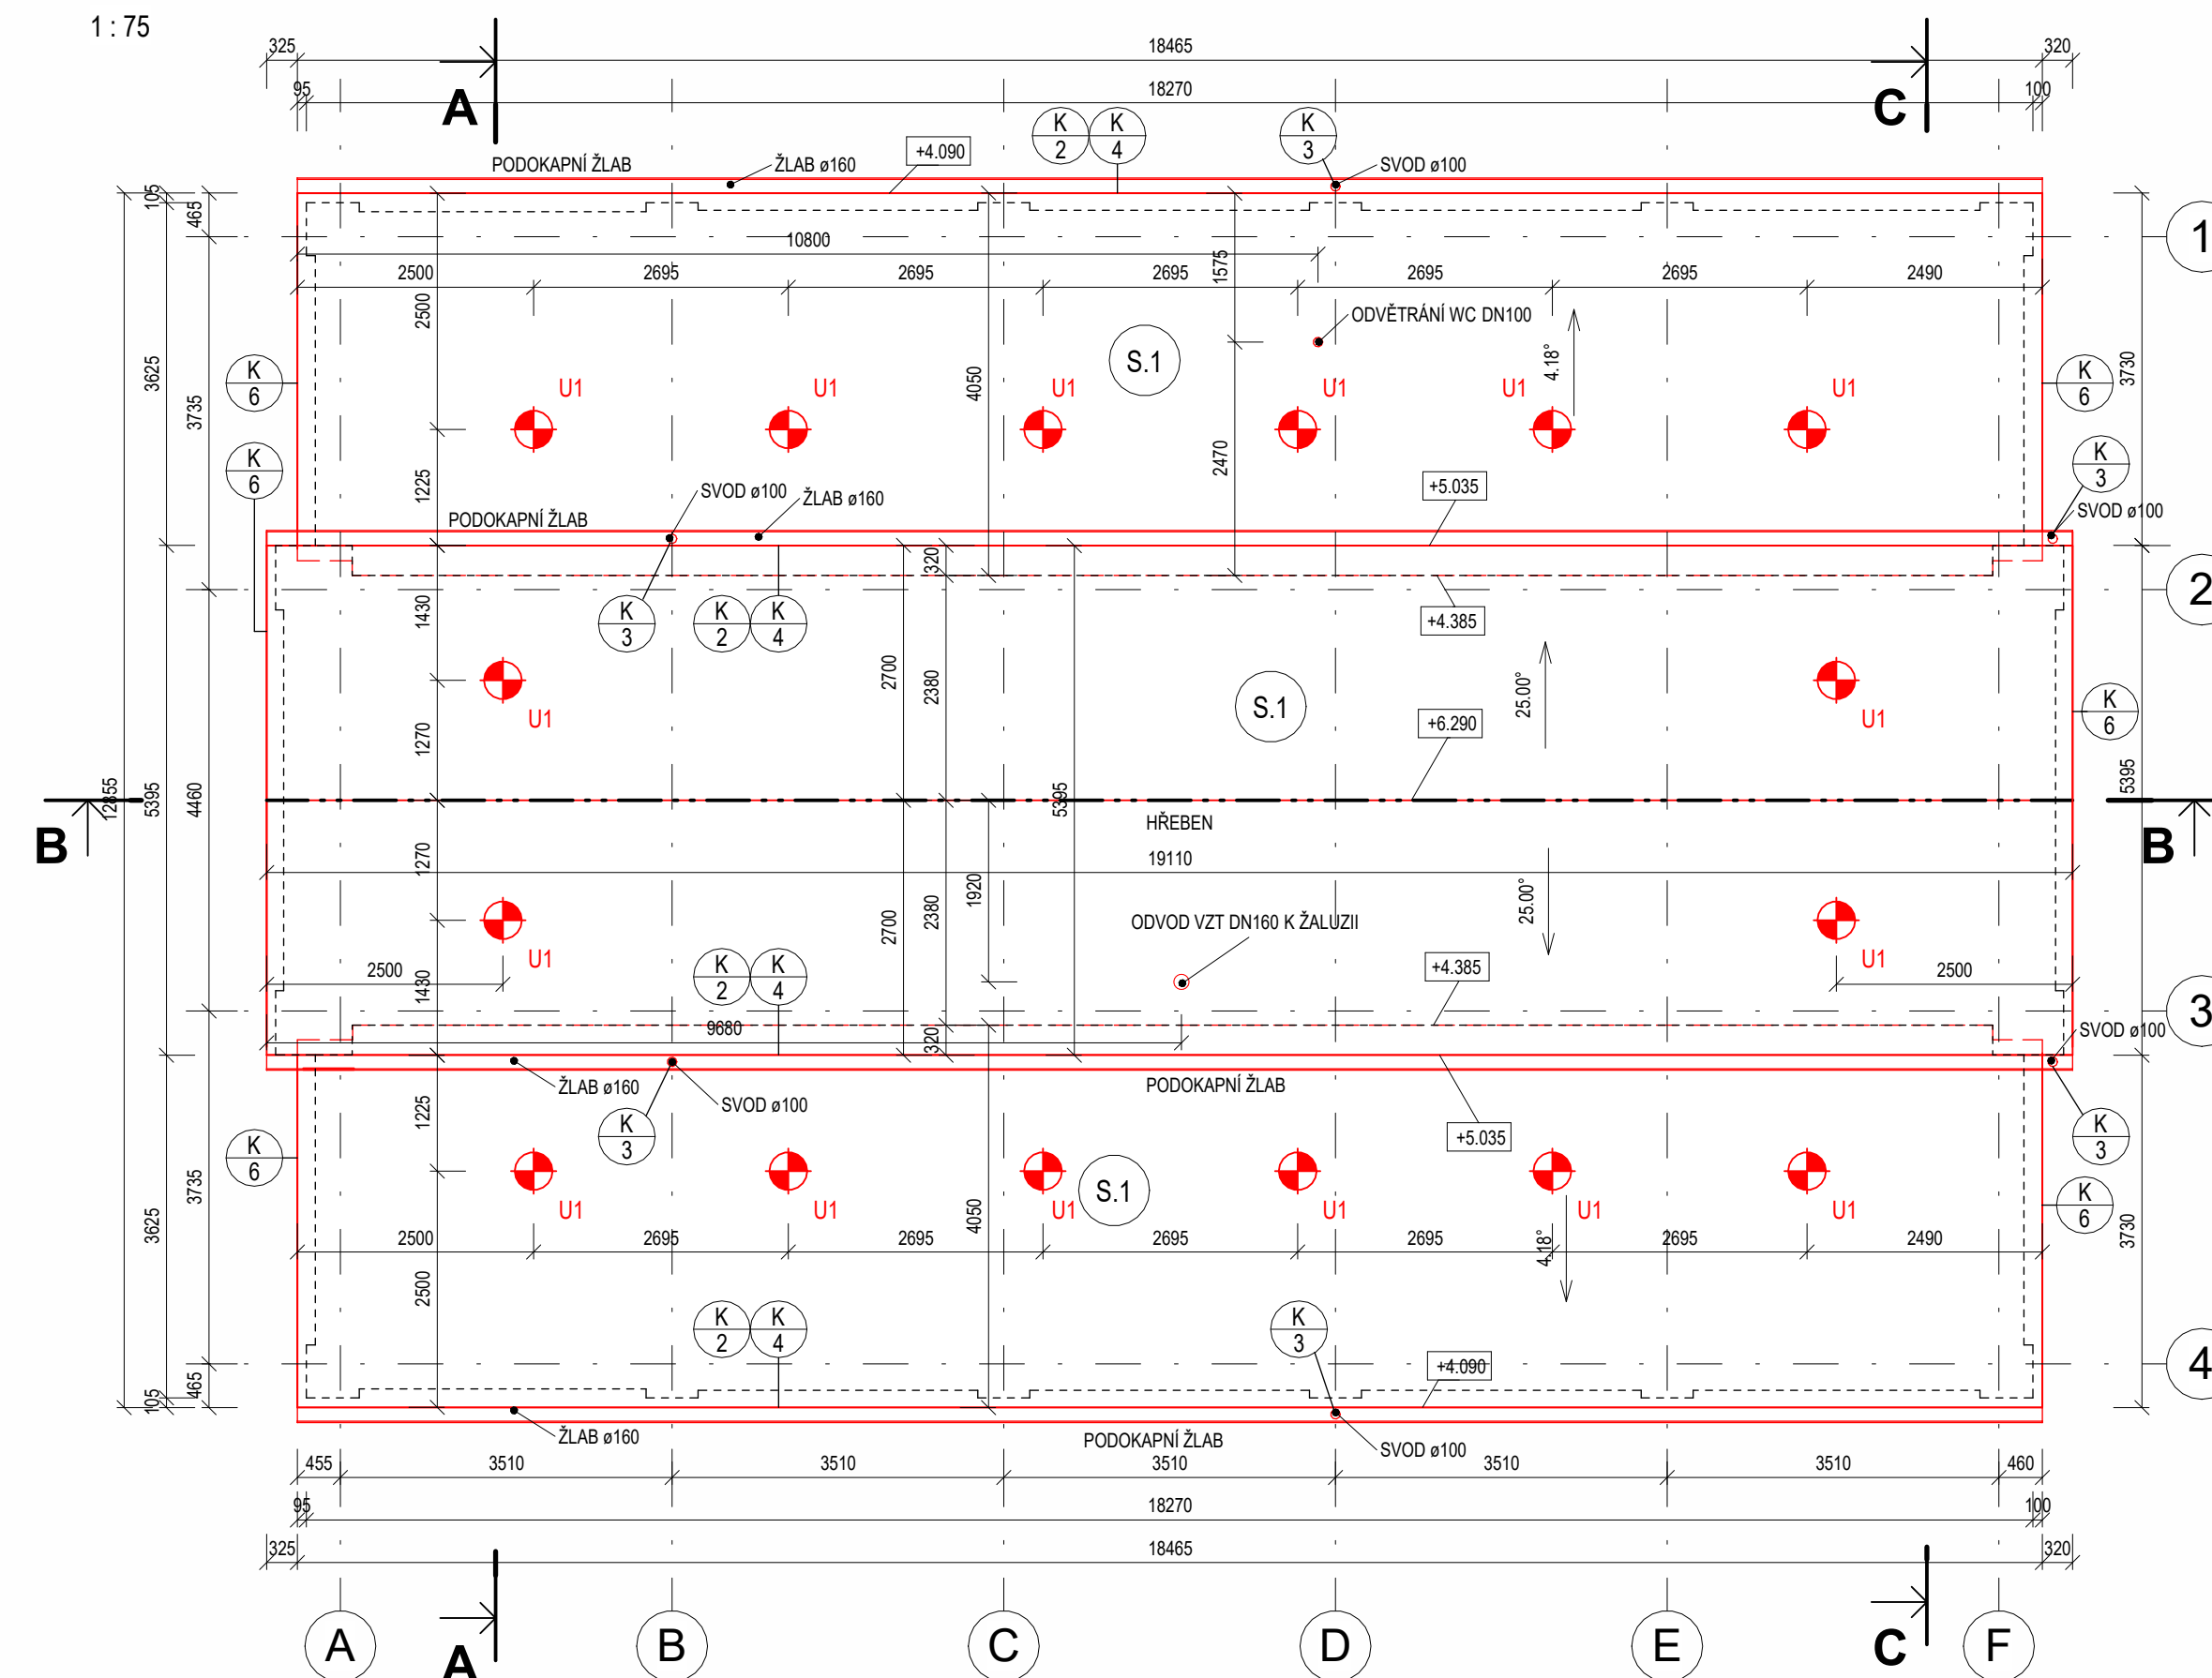

a)				
OZN.	ZMĚNA	DATUM	PROVEDL	KONROLA
VYPRACOVAL	ING. JIŘÍ KADLČÍK			
PROJEKTANT	ING. JIŘÍ KADLČÍK			
SCHVÁLIL	ING. ROMAN LISNÍK			
KONTOLOVAL	ING. ROMAN LISNÍK			
INVESTOR	OHLA ŽS, a.s.			
MÍSTO STAVBY	OSTRAVA			
STAVBA	INFRASTRUKTURA PRO ELEKTROMOBILITU LOKALITA MÍROVÁ			
TRAKČNÍ MĚNÍRNA A ZÁZEMÍ RIDIČŮ				
STŘECHA				

HUTNÍ

PROJEKT

FRÝDEK-MÍSTEK

HUTNÍ PROJEKT Frýdek-Místek a.s.

DATUM

06/2025

ÚČEL

PROVÁZENÍ STAVBY

Č. ZAK.

11499-003-000

ARCHIVNÍ ČÍSLO

HP4-4-102811

LISTŮ

1

POČET A4

5

MĚŘÍTKO

POŘADOVÉ Č.

1:75

07