



Východní pohled – STÁVAJÍCÍ + DEMOLICE

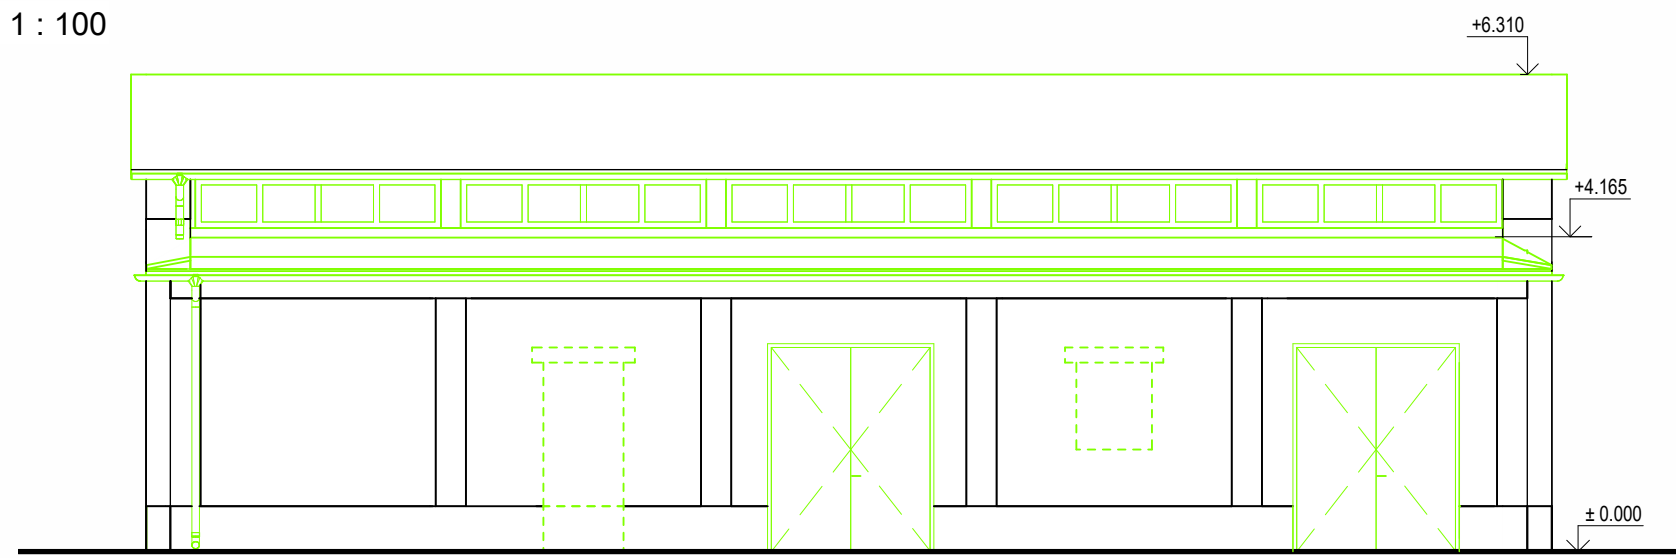

Východní pohled - NOVÝ

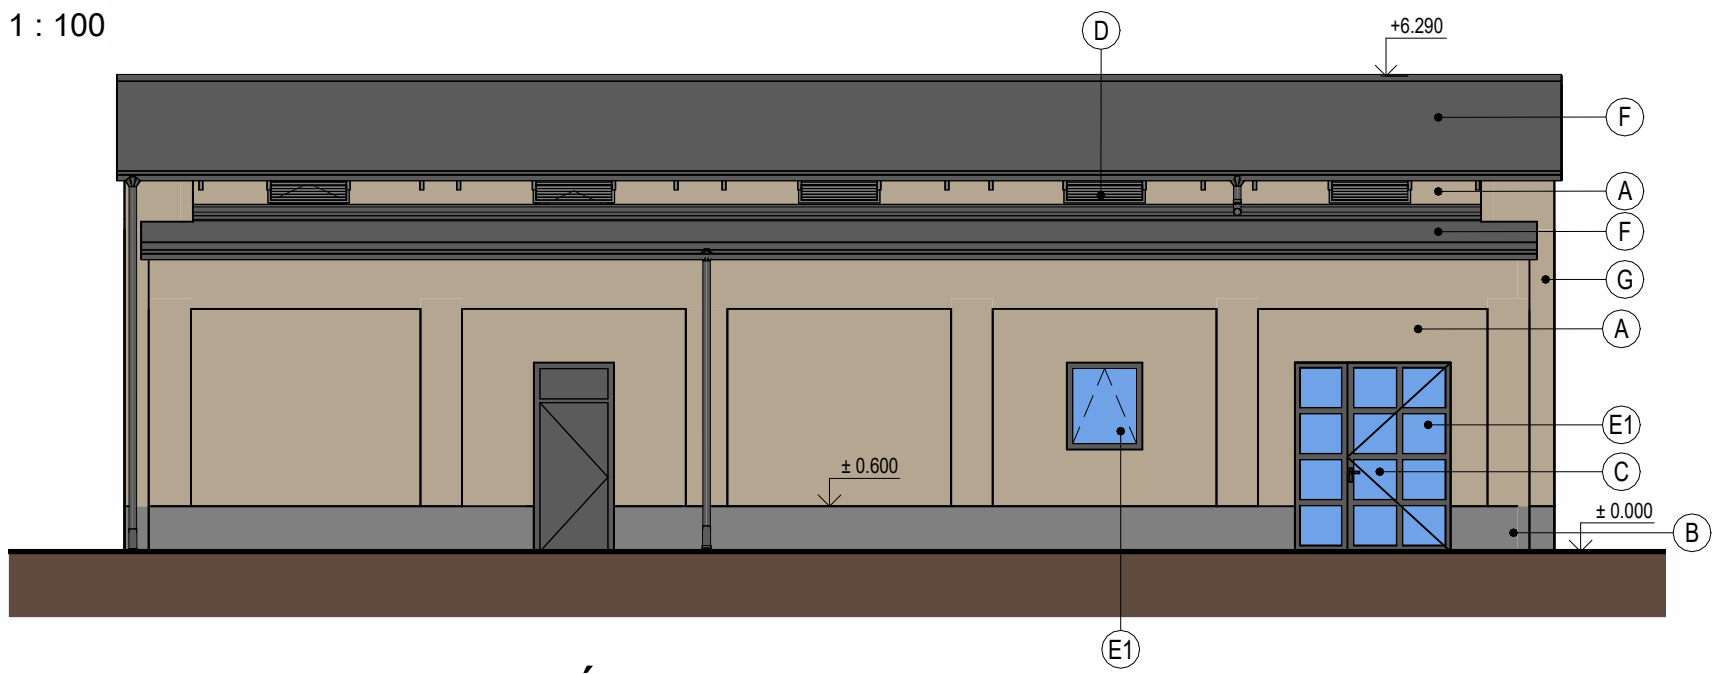


LEGENDA:

- A Tenkovrstvá omítka, barva např. KEIM S117, PG II
- B Sokl - Marmolit v barvě tmavě šedá (RAL 7037)
- C Vnější zateplená vrata, dveře a okna - barva křidel, zárubní a rámu antracit (RAL 7016)
- D Žaluzie včetně rámu barva antracit (RAL 7016)
- E1 Zasklení čiré
- E2 Zasklení mléčné
- F Střešní krytina, plechová střešní krytina s dvojítlou stojatou drážkou, pozinkovaný plechbarva antracit (RAL 7016).
- G Klempířské výrobky, lakovaný pozinkovaný plech, barva antracit (RAL 7016)


LEGENDA FÁZE:

ODSTRANĚNÍ/DEMOLICE K-CE


Západní pohled - -STÁVAJÍCÍ + DEMOLICE

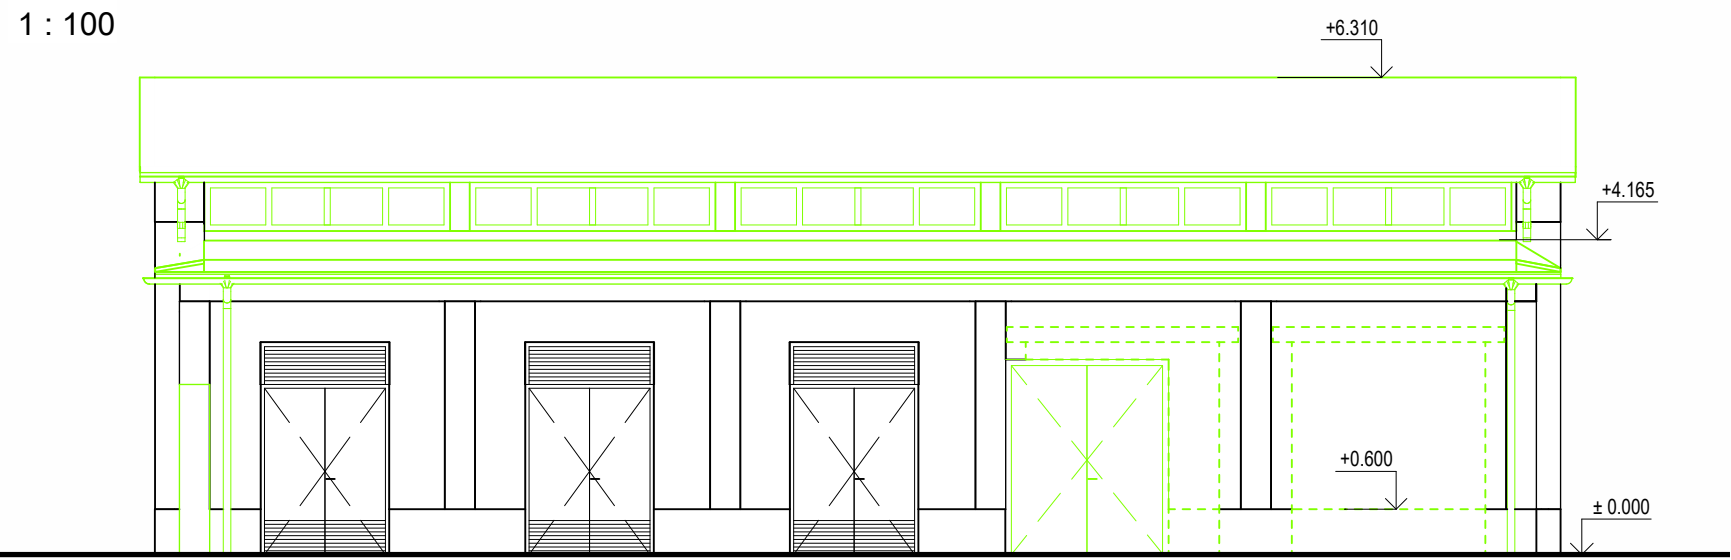



Západní pohled – NOVÝ

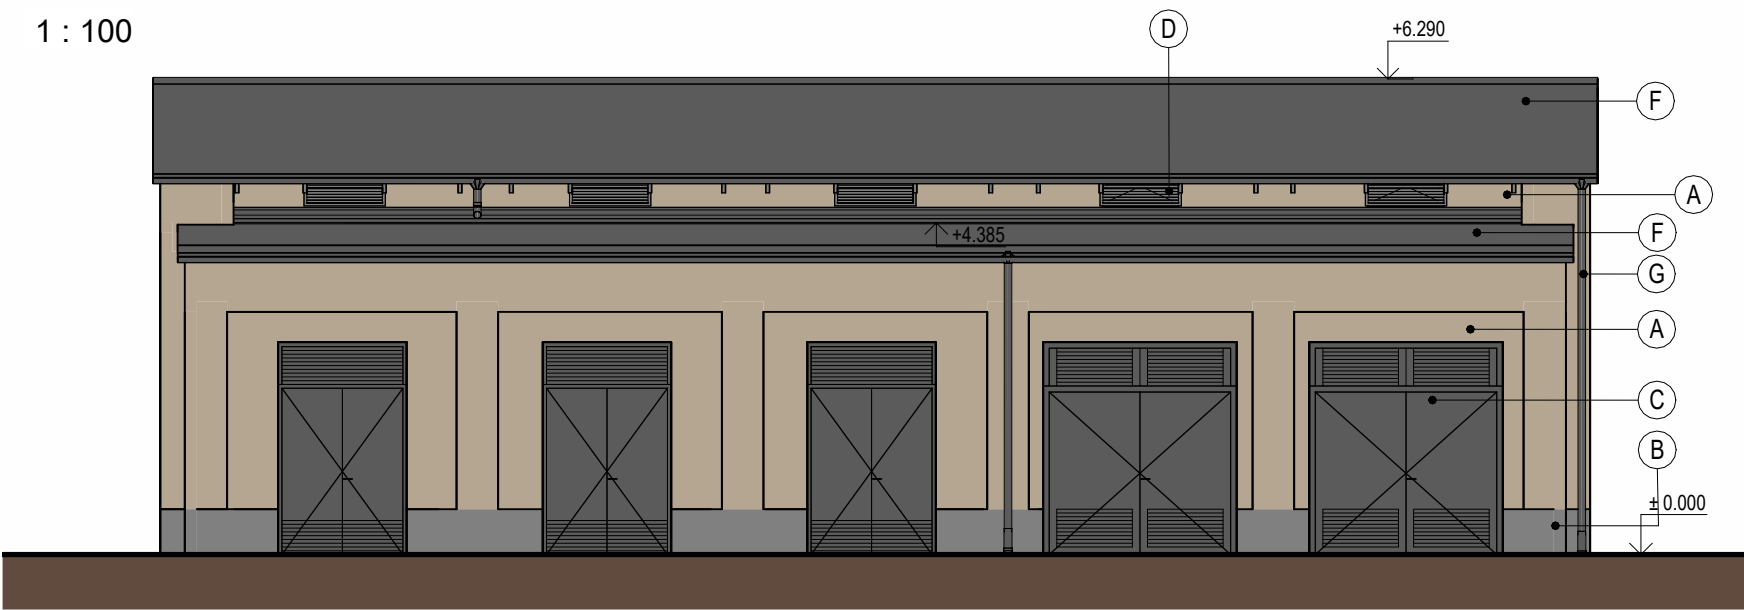


Jižní pohled – STÁVAJÍCÍ + DEMOLICE

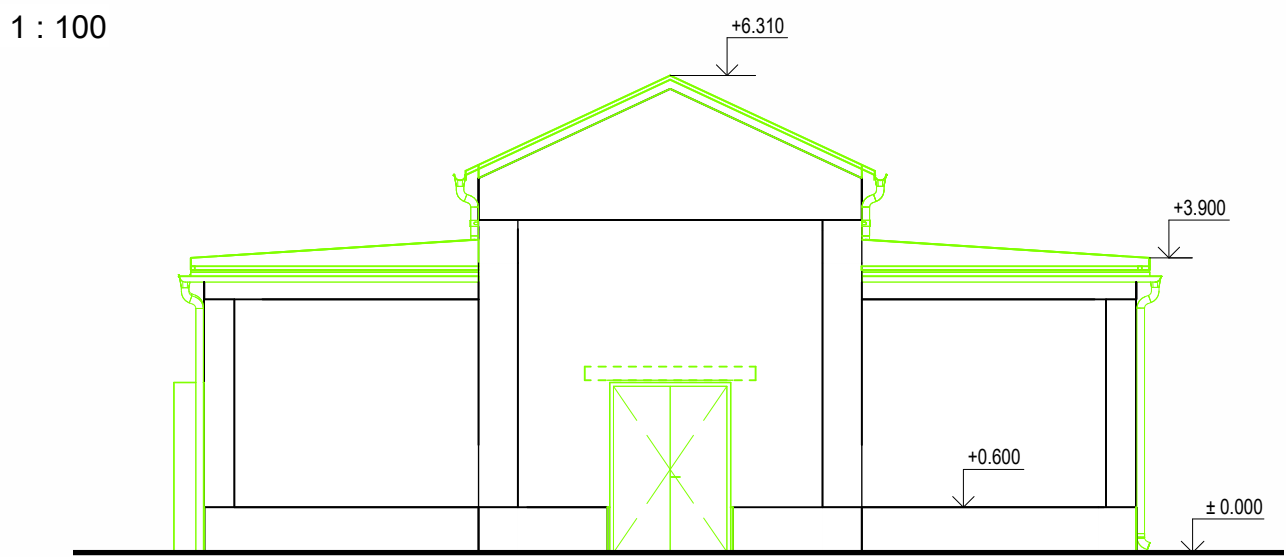


Jižní pohled - NOVÝ

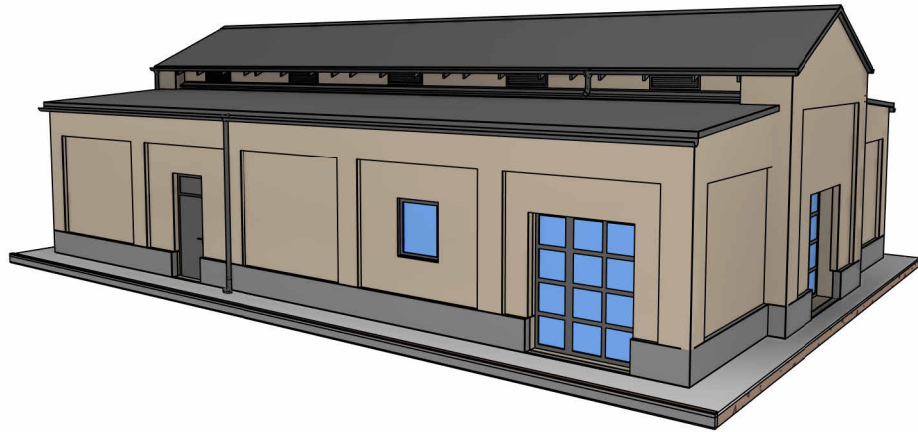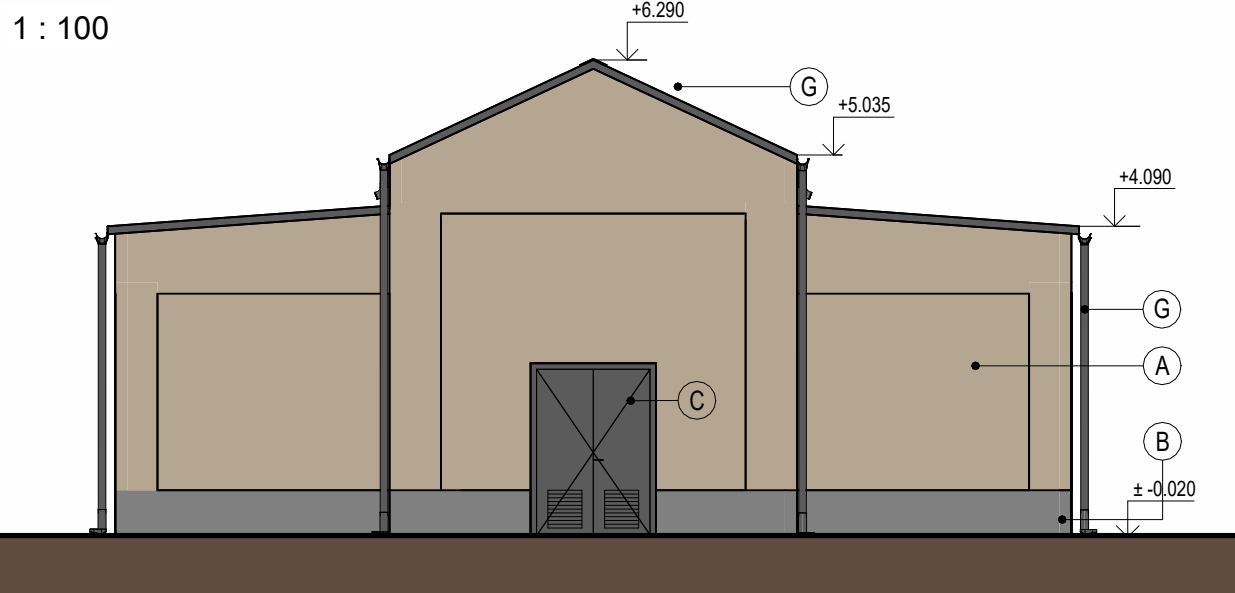

Severní pohled – STÁVAJÍCÍ + DEMOLICE

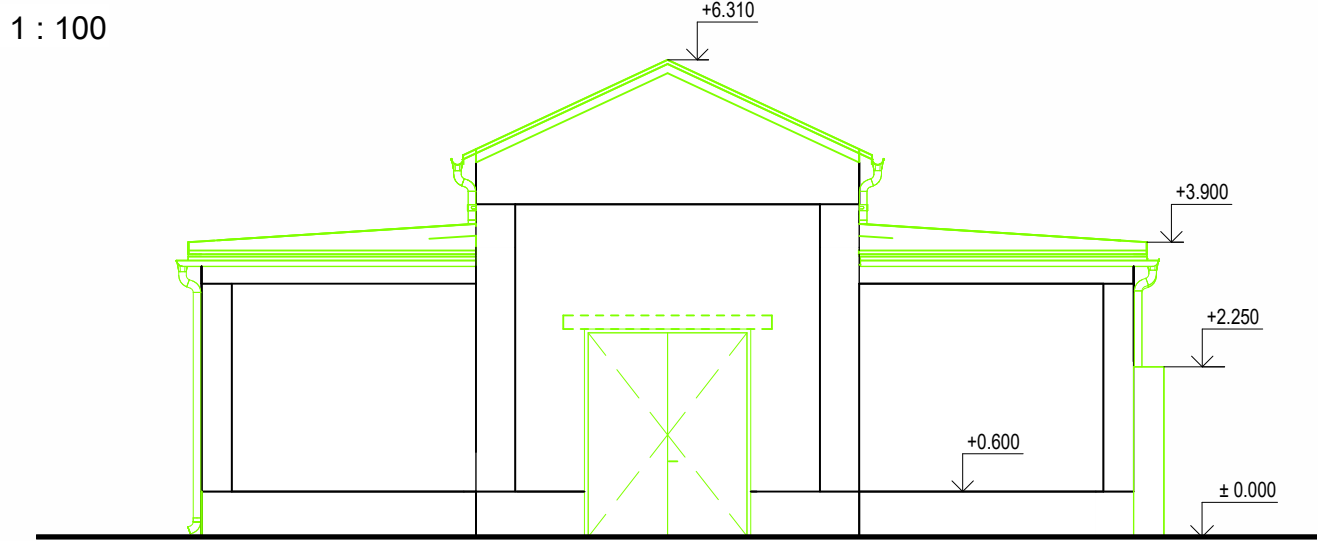

Severní pohled - NOVÝ

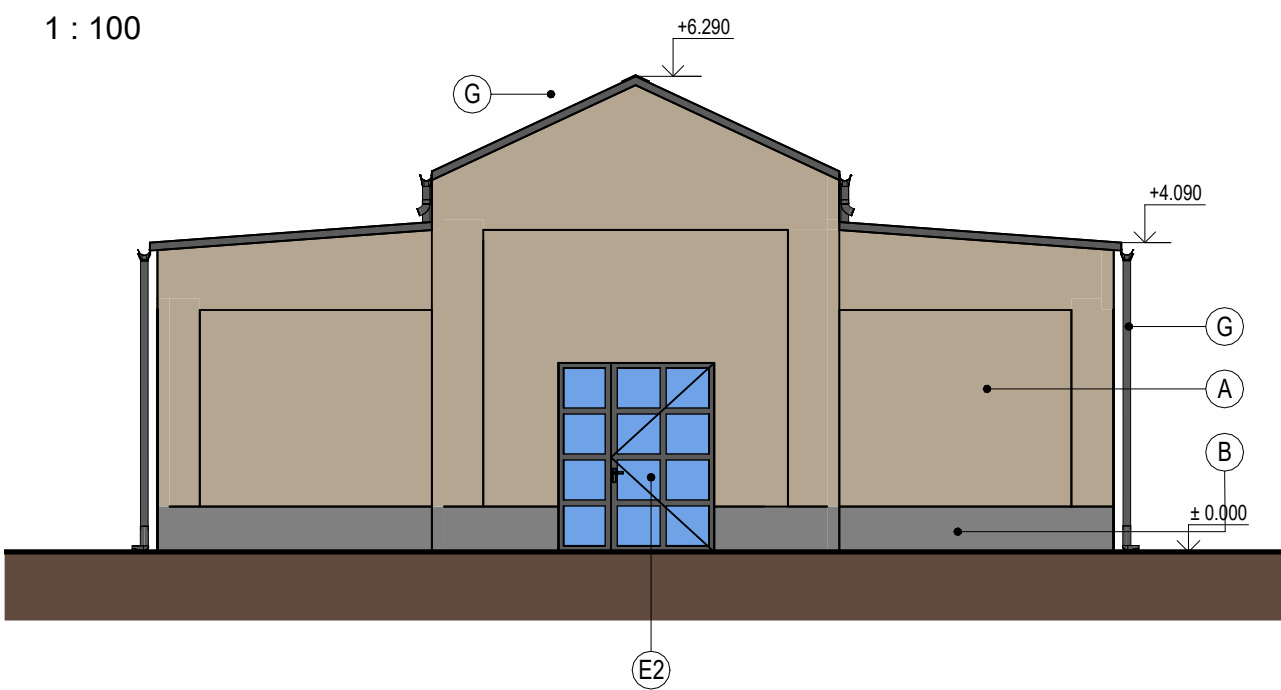

±0 = 229,510 m n.m.

a)				
OZN.	ZMĚNA	DATUM	PROVEDL	KONROLA
VYPRACOVAL	ING. JIŘÍ KADLČÍK			
PROJEKTANT	ING. JIŘÍ KADLČÍK			
SCHVÁLIL	ING. ROMAN LISNÍK			
KONTROLOVAL	ING. ROMAN LISNÍK			
INVESTOR	OHLA ŽS, a.s.			
MÍSTO STAVBY	OSTRAVA			
STAVBA	INFRASTRUKTURA PRO ELEKTROMOBILITU LOKALITA MÍROVÁ TRAKČNÍ MĚNÍRNA A ZÁZEMÍ RIDIČŮ			
POHLEDY				

HUTNÍ PROJEKT FRÝDEK-MÍSTEK HUTNÍ PROJEKT Frýdek-Místek a.s.	
DATUM	06/2025
ÚČEL	PROVÁDĚNÍ STAVBY
Č. ZAK.	11499-003-000
ARCHIVNÍ ČÍSLO HP4-2-103540	
LISTŮ	1
POČET A4	5
MĚŘITKO	POŘADOVÉ Č.
1:100	09