POLOHOPISNÝ A VÝŠKOPISNÝ PLÁN

katastrální území: Vítkovice

Souřadnicový systém: S-JTSK

Výškový systém: Bpv

Připojeno na síť bodů měřených metodou GNSS 04/2024

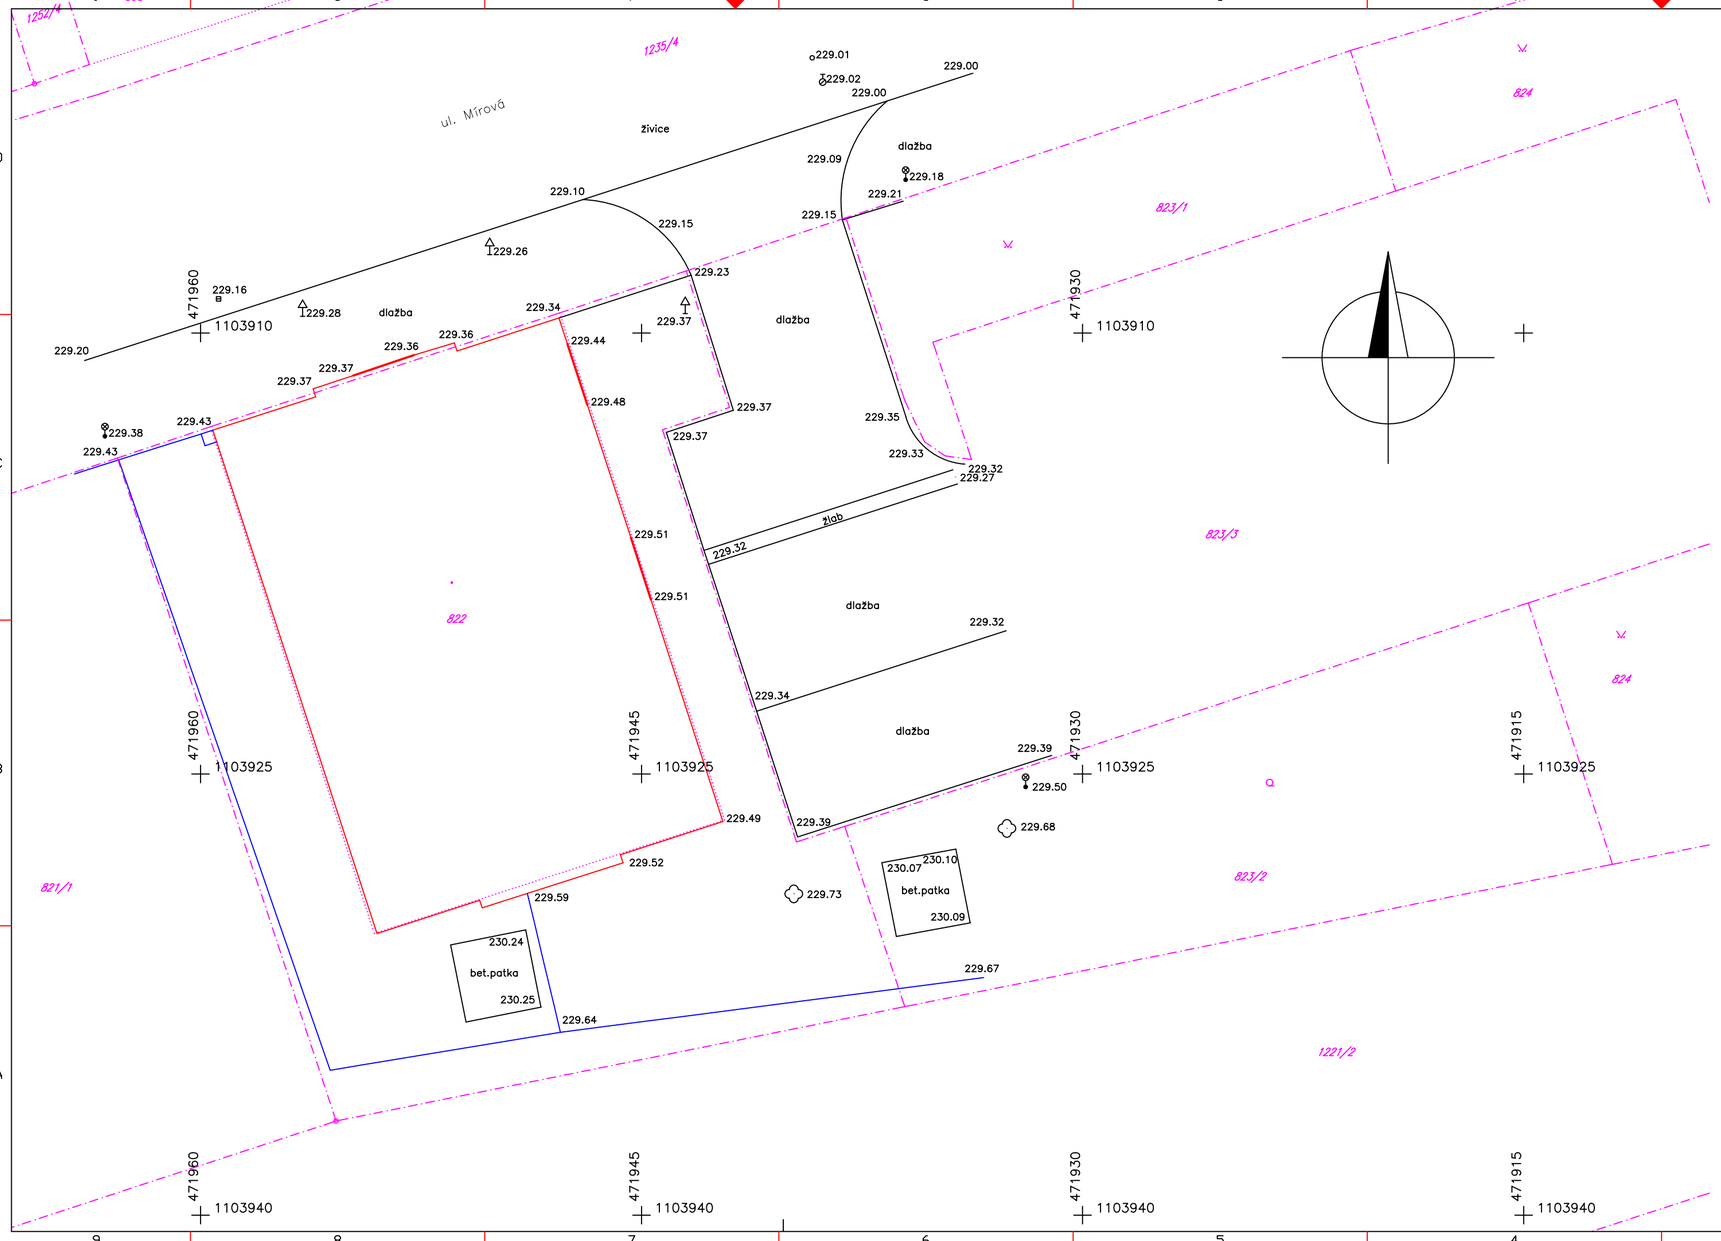

⊟	kanalizační vpust
	dopravní značka
	svítidlo
	strom

HL. ZHOTOVITEL:
OHLA ŽS, a.s.
Tuřanka 1554/115b
627 00 Brno - Slatina
Divize Technologie

POD. ZHOTOVITEL:

Tato dokumentace je duševním vlastnictvím zhotovitele

ZMĚNA	VYKONAL	DATUM	VÝTISK
d			
c			
b			
a			

NÁZEV ZAKÁZKY:
Infrastruktura pro elektromobilitu
lokalita Mírová

HIP:
STAV. ČÁST: Ing. Roman Lisník
TECH. ČÁST: Ing. Petr Till, MBA
VYPRACOVAL: Ing. et Ing. Radim Jílek
ZODPOVĚDNÝ: Ing. et Ing. Radim Jílek
SCHVÁLIL: Ing. et Ing. Radim Jílek

DATUM: 10/2025
MĚŘÍTKO: 1:150
Formát: A3.2
ZMĚNA: Rev.: 0

INVESTOR:
Dopravní podnik Ostrava a.s.

SO-PS:
SO 03.1 Trakční měnírna

STUPEŇ PD:
DPS

ARCHIVNÍ ČÍSLO:
T-01/2023-SO3.1-001_C.4

NÁZEV VÝKRESU:
C.4 Geodetické zaměření skutečného stavu

LIST: 1 LISTŮ: 1 DCC: