


+R04/4

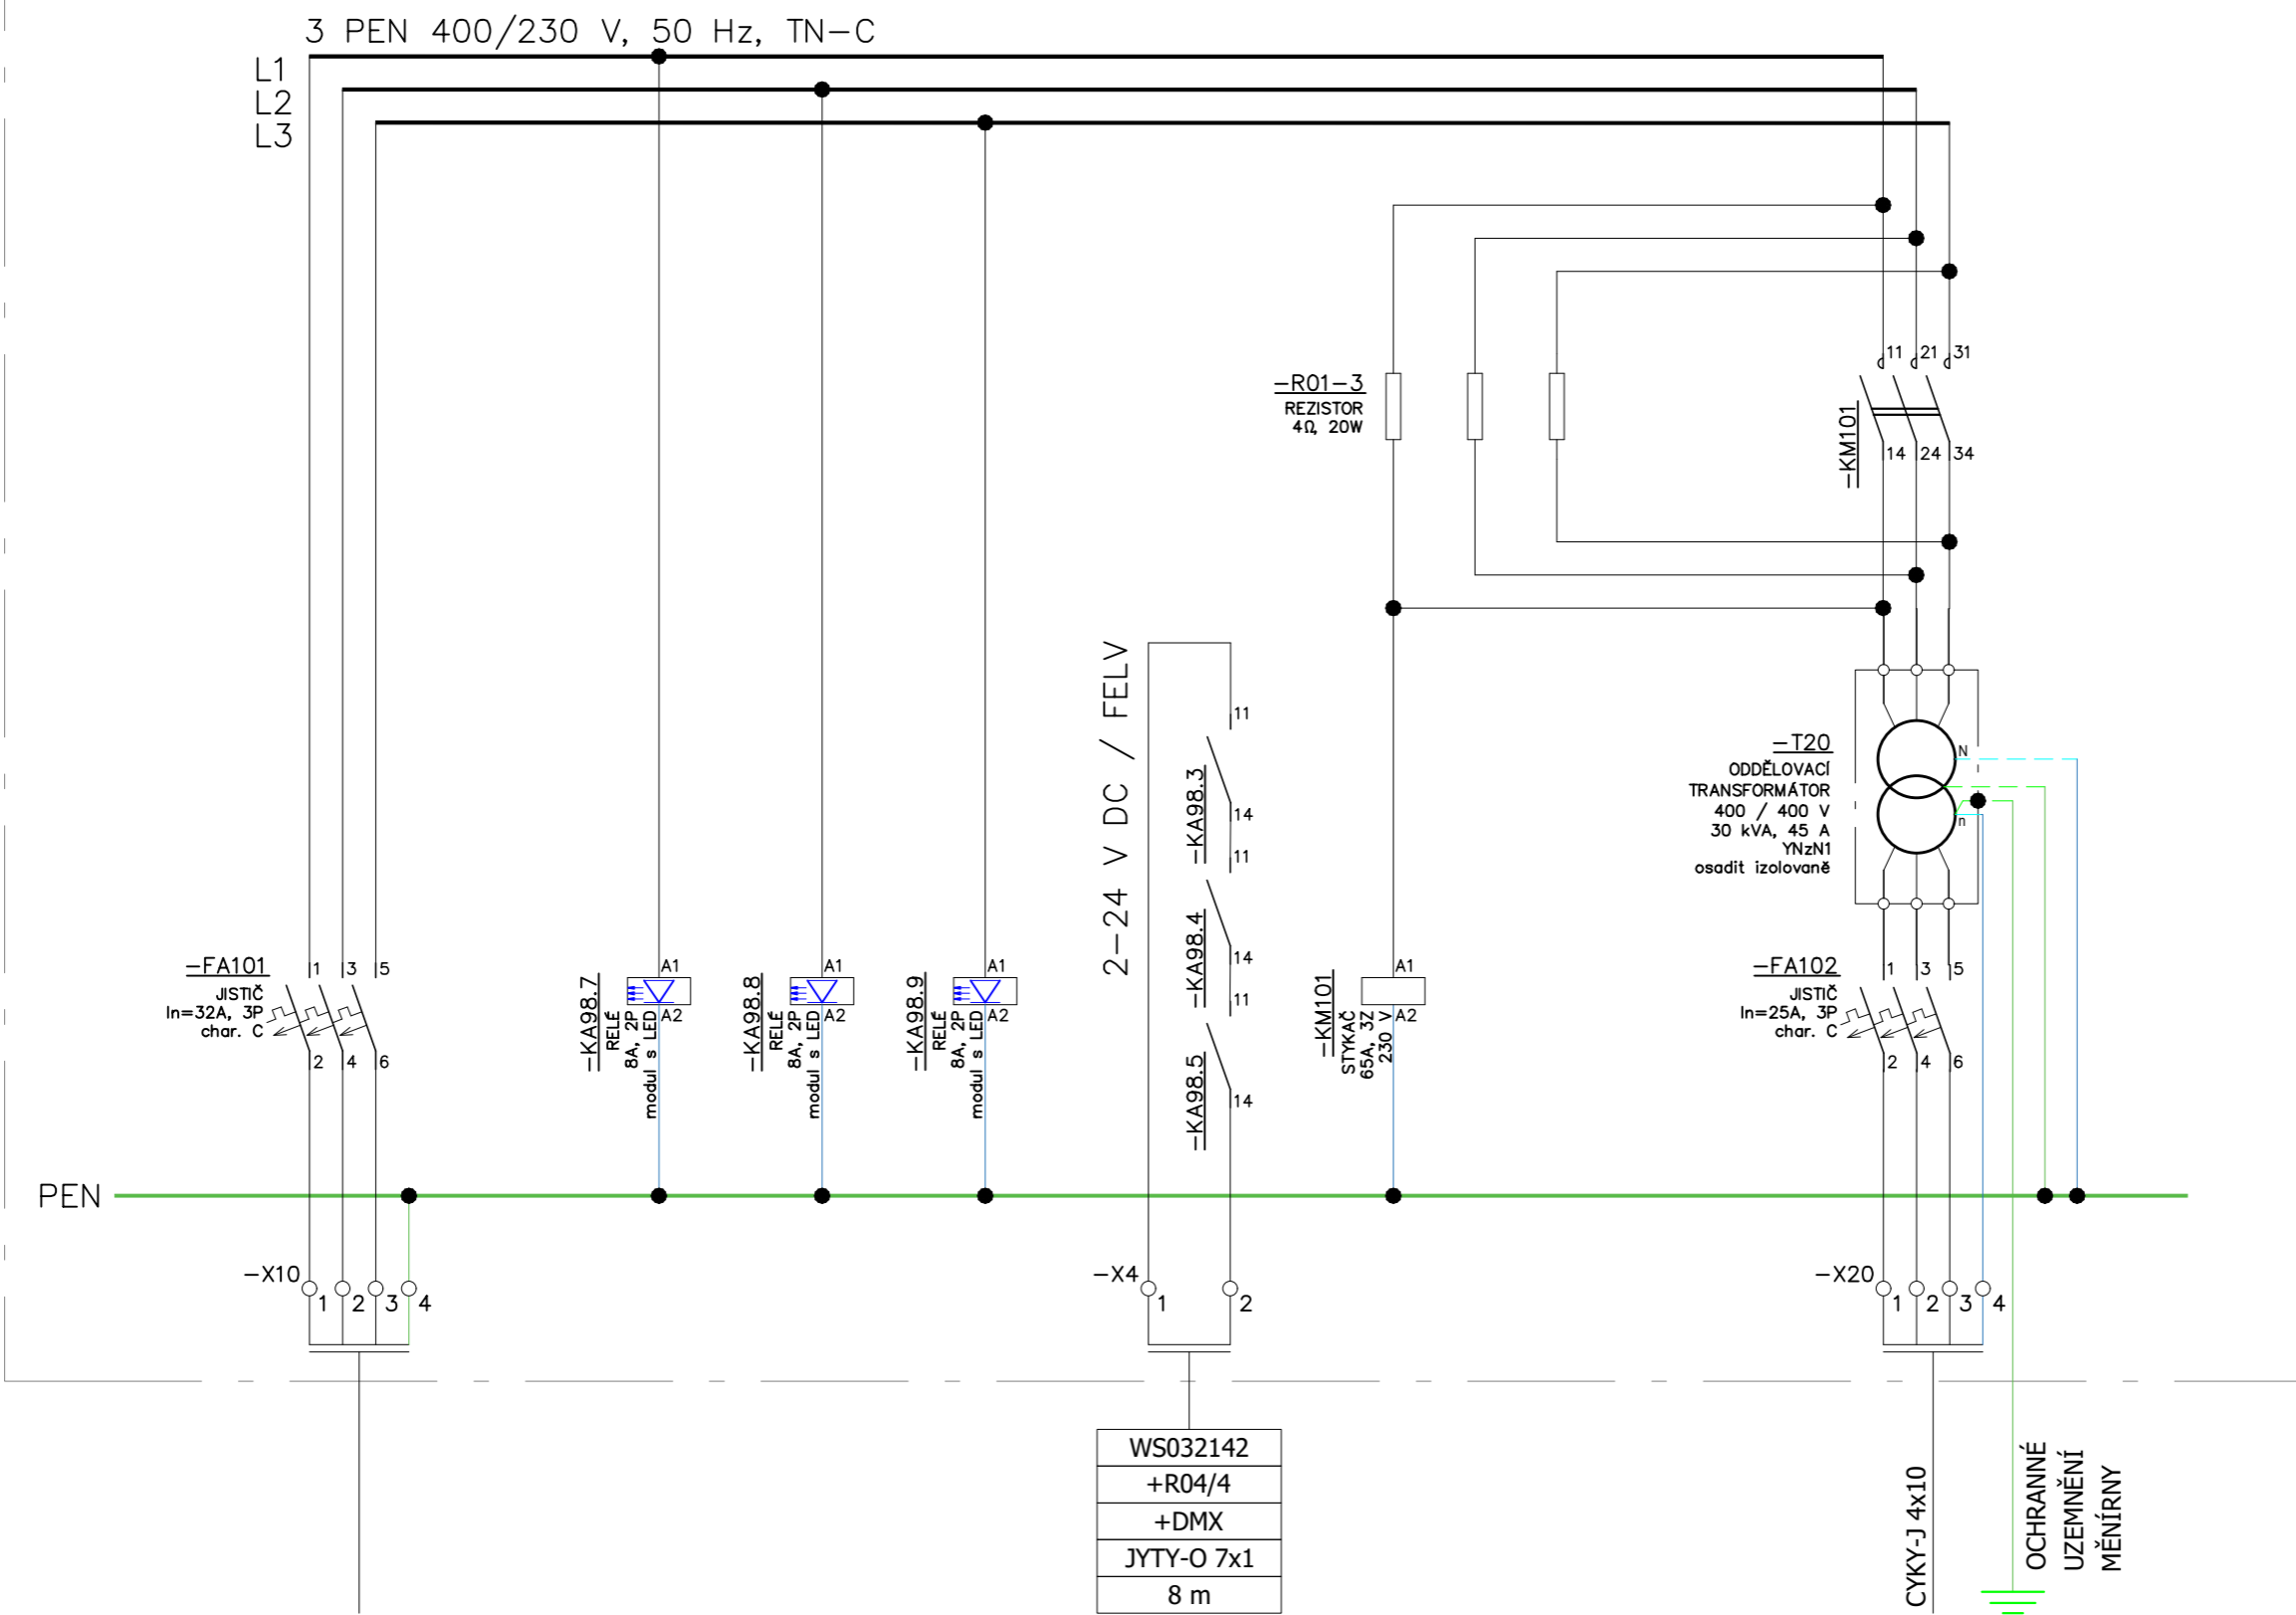

NÁZEV OKRUHU	PŘÍPOJKA ČEZU Z ROZVÁDĚČE +ME1	HLÍDÁNÍ NAPĚTÍ, VÝSTUPY PRO D. O.	VÝVOD DO +R04/1
ZAŘÍZENÍ	PŘÍVOD	POMOCNÉ OBVODY	VÝVOD

Stupeň: DPS	Vypracoval: Kreslil:	Ing. et Ing. Jílek Bc. Rosenberg	Složka: List:	E3.5 1	Objednatel: DP Ostrava, a.s.	Stavba: Část:	INFRASTRUKTURA PRO ELEKTROMOBILITU - lokalita Michálkovice PS01.3 -MR Důl Michal - Vlastní spotřeba
Meřítka:	Odp. projektant:	Ing. Till	Formát:	A3		Obsah:	Obvodové schéma +R04/4
	Datum zprac.:	01/2026	Č. zak.:	010285			

