


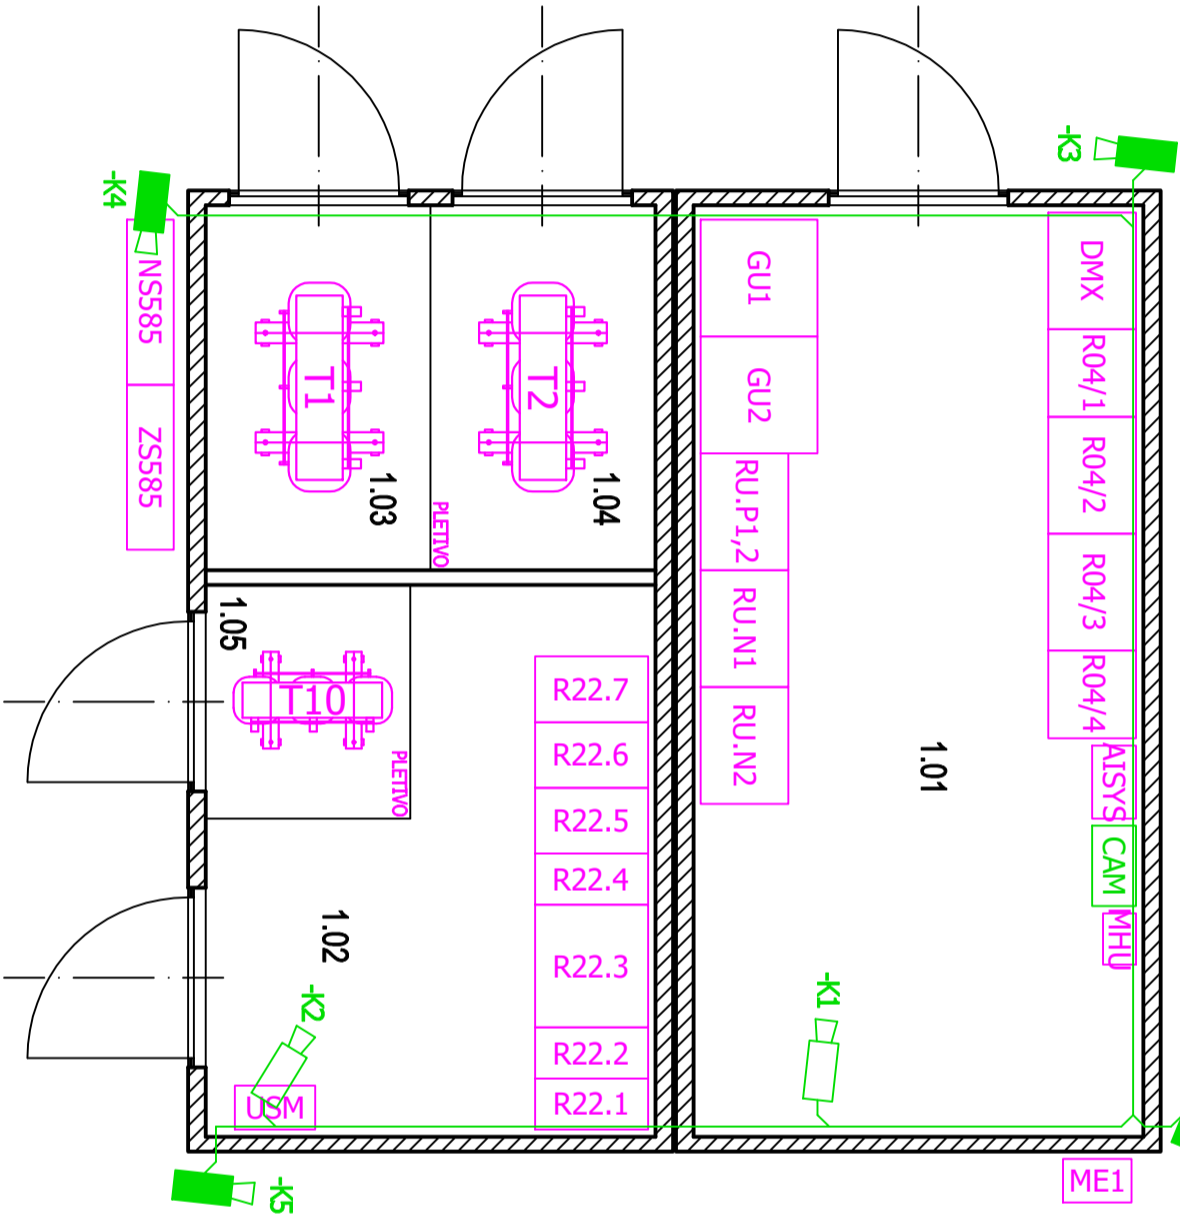





LEGENDA	
SYMBOL	POPS
	KABEL FTP 4x2x0,5 Cat 5e 4pár, drát (stíněný)
	IP KAMERA vnitřní 2MP, 1920x1080 při 60fps WDR 120dB IR LED dosvit 40m zodolnění IK10
	IP KAMERA vnější 5MP, 2592x1592 při 30fps WDR 120dB IR LED dosvit 50m krytí IP66/IP67, zodolnění IK10

# POZNÁMKA

- Veškeré prvky kamerového systému (kamery, kabely, úložné konstrukce) musí být umístěny a vedeny v dostatečně vzdálenosti min. 30 cm od jakékoliv části LPS (vč. kovových prvků s ním spojených).



INDEX	ZMĚNA	DATUM	PODPIS	<b>INFRASTRUKTURA PRO ELEKTROMOBILITU – lokalita Michálkovice</b> <b>PS01.8 – MR Duř Michal – Kamerový systém</b>	ZAK: 010 285	FORMÁT: A3	 <b>ŽS</b> OHLA Světlá 5 614 00 Brno <a href="https://www.ohla-zs.cz">https://www.ohla-zs.cz</a>
					ÚČEL: DPS	MĚŘÍTKO: 1:50	
					DATUM: 01/2026	LISTŮ: 1	
ODP. PROJEKTANT:	Ing. PETR TILL, MBA			<b>Dispozice kamerového systému</b>	ČÁST	PŘÍLOHA:	<b>4</b>
NAVRHL, VYPRACOVAL:	Ing. et Ing. RADIM JÍLEK				<b>F1</b>		
KRESLIL:	Bc. DANIEL ROSENBERG						