
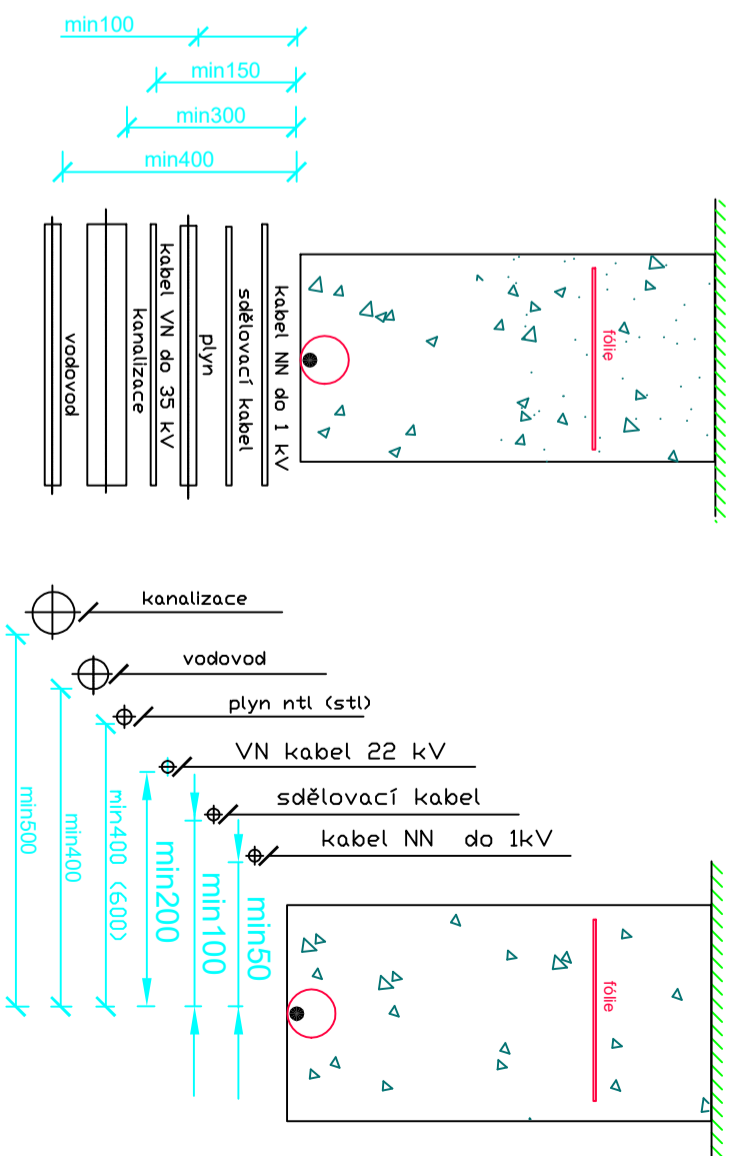


ŘEZ D-D'

- Souběhy a křížení
- Souběh s podzemními sítěmi
 - Křížení podzemních sítí

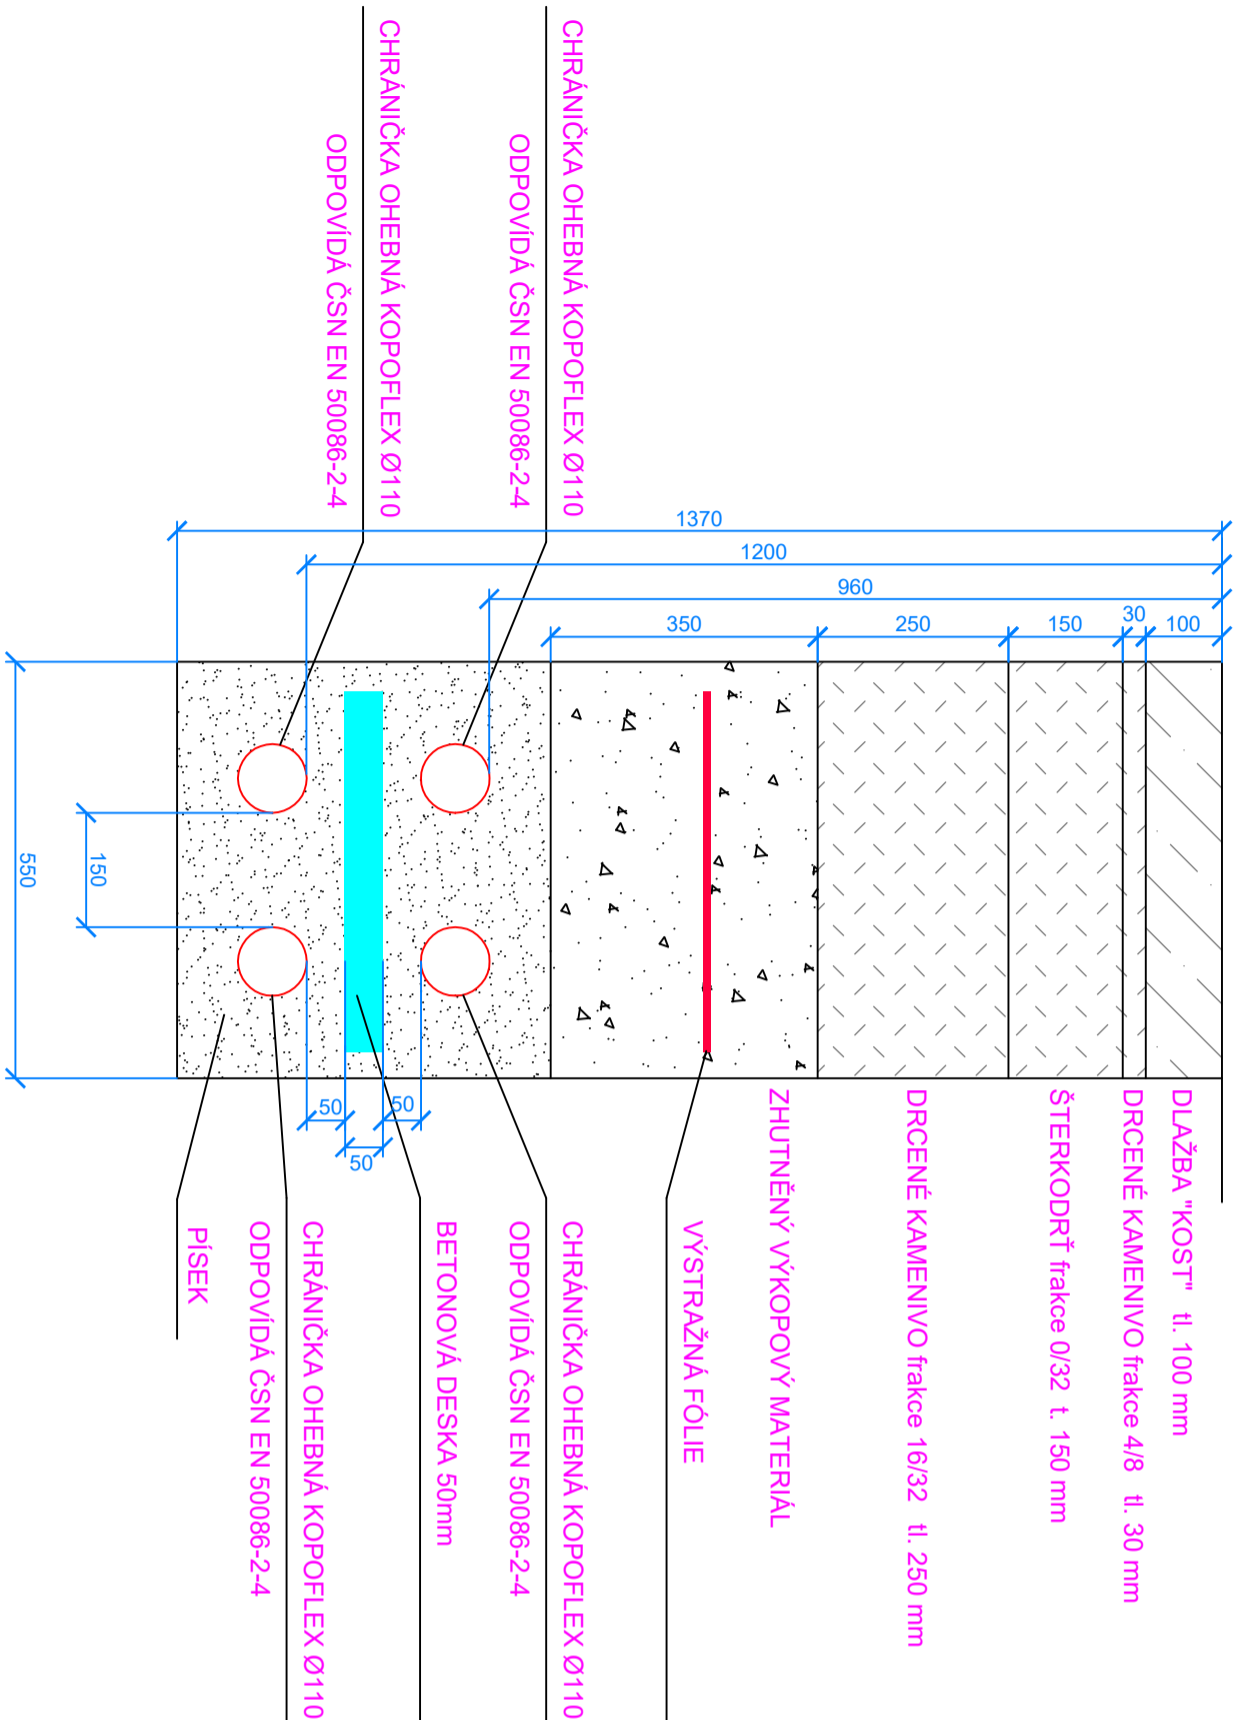

HL. ZHOTOVITEL:	POD. ZHOTOVITEL:
 OHLA ŽS, a.s. Tuřanka 1554/115b 627 00 Brno - Slatina Divize Technologie	

Tato dokumentace je
duševním vlastnictvím
Zhotovitele.

NÁZEV ZAKÁZKY:	NÁZEV VÝKRESU:
Infrastruktura pro elektromobilitu - lokalita Michálkovice	Řez D-D'
INVESTOR:	ARCHIVNÍ ČÍSLO:
Dopravní podnik Ostrava, a.s.	T-04/2023-D1.2.1.2.7
SO/PS:	LIST: 1
S002 - Trakční kabely	LISTŮ: 1
SCHVÁLIL:	DCC:
Ing. Petr TILL, MBA	
VYPRACOVAL:	STUPEŇ:
Bc. Daniel ROSENERG	DPS
ZODPOVĚDNÝ:	
Ing. et Ing. Radim JÍLEK	
FORMÁT:	
A3	
DATUM:	
01/2026	
MĚŘÍTKO:	
1:10	