


## KŘÍŽENÍ J

ZHUHNĚNÝ  
VÝKOPOVÝ  
MATERIÁLKANALIZACE JEDNOTNÁ - VJ 800x1200 BET  
OVAK a.s.

3x VN kabel 22-AXEKV/CEY 1x240+25mm

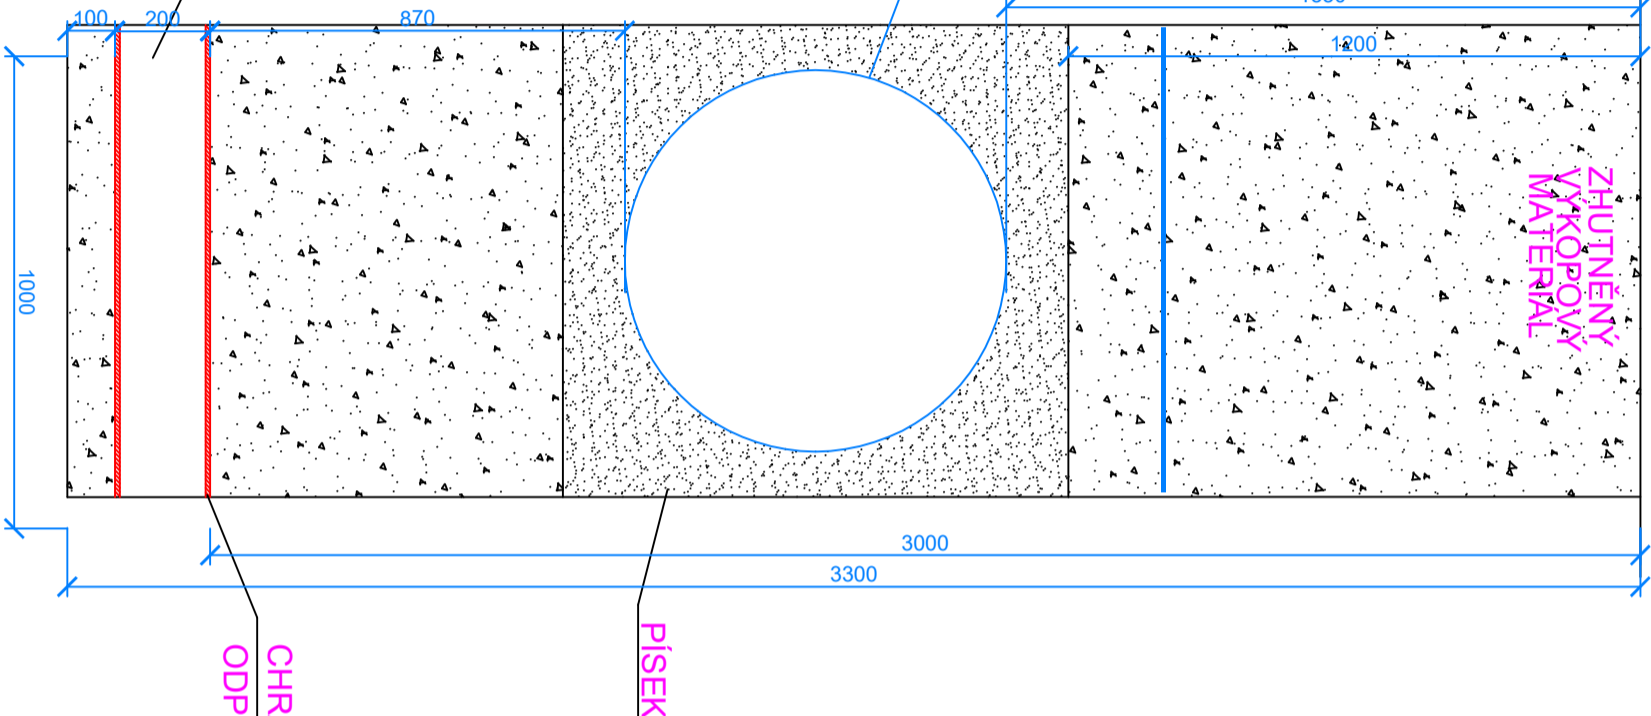


CHRÁNIČKA Ø200

ODPOVÍDÁ ČSN EN 50086-2-4

## Souběhy a křížení

- Souběh s podzemními sítěmi
- Křížení podzemních sítí

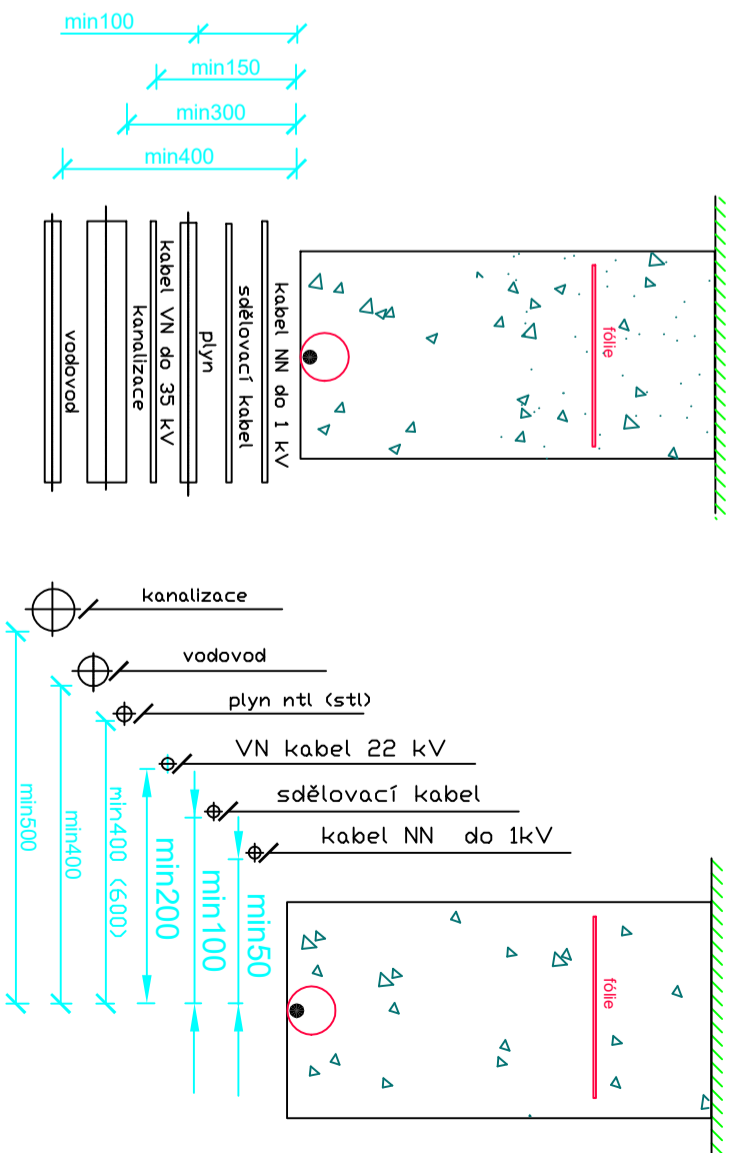

HL. ZHOTOVITEL:

OHJA ŽS, a.s.  
Tuřanka 1554/115b  
627 00 Brno - Slatina  
Divize Technologie

POD. ZHOTOVITEL:

OHJA ŽS, a.s.  
Tuřanka 1554/115b  
627 00 Brno - Slatina  
Divize TechnologieTato dokumentace je  
duševním vlastnictvím  
Zhotovitele.

|   |  |                          |  |
|---|--|--------------------------|--|
| HL. ZHOTOVITEL:   |  | POD. ZHOTOVITEL:         |  |
| OHJA ŽS, a.s.<br>Tuřanka 1554/115b<br>627 00 Brno - Slatina<br>Divize Technologie |  |                          |  |
| ZMĚNA:  |  | VYKONAL:                 |  |
| A)  |  | DATUM:                   |  |
| B)  |  | VÝTISK:                  |  |
| C)  |  |                          |  |
| D)  |  |                          |  |
| NÁZEV ZAKÁZKY:  |  | HIP:                     |  |
| Infrastruktura pro elektromobilitu - lokalita Michálkovice                        |  | 01/2026                  |  |
| INVESTOR:   |  | VYPRACOVAL:              |  |
| Dopravní podnik Ostrava, a.s.   |  | Ing. et Ing. Radim JÍLEK |  |
| SO/PS:  |  | ZODPOVĚDNÝ:              |  |
| SO04 - Přípojka VN  |  | Ing. et Ing. Radim JÍLEK |  |
| NÁZEV VÝKRESU:  |  | SCHVÁLIL:                |  |
| Křížení "J"   |  | Ing. Petr TIL, MBA       |  |
| ARCHIVNÍ ČÍSLO:   |  | STUPEŇ:                  |  |
| T-04/2023-D1.2.1.4.14   |  | DPS                      |  |
| LIST: 1   |  | DCC:                     |  |
| LISTŮ: 1  |  |                          |  |