

KŘÍŽENÍ L


ZHUTNĚNÝ
VÝKOPOVÝ
MATERIÁL

PLYN STL - PE /63
GasNet, s.r.o.

PÍSEK


CHRÁNIČKA Ø200
ODPOVÍDÁ ČSN EN 50086-2-4


3x VN kabel 22-AXEKVCEY 1x240+25mm

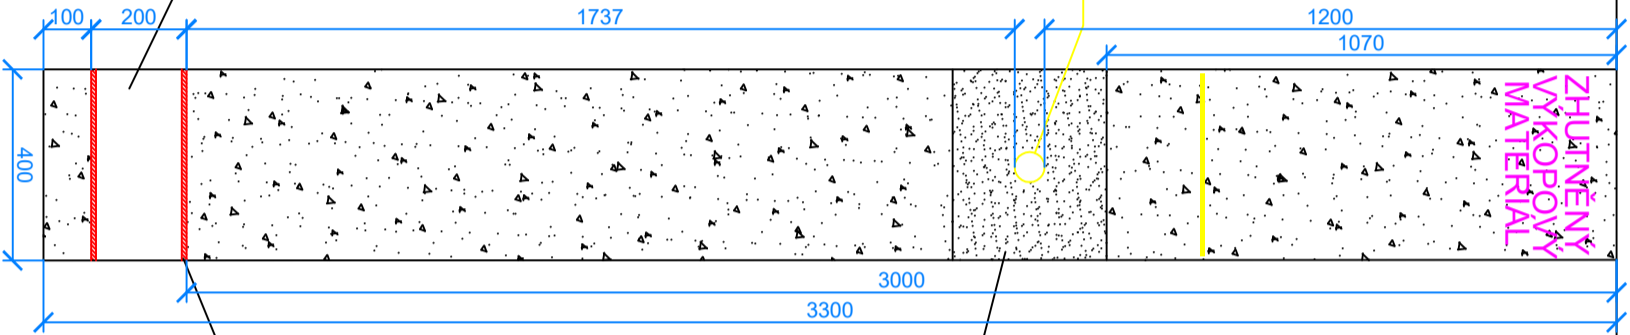

Souběhy a křížení

- Souběh s podzemními sítěmi
- Křížení podzemních sítí

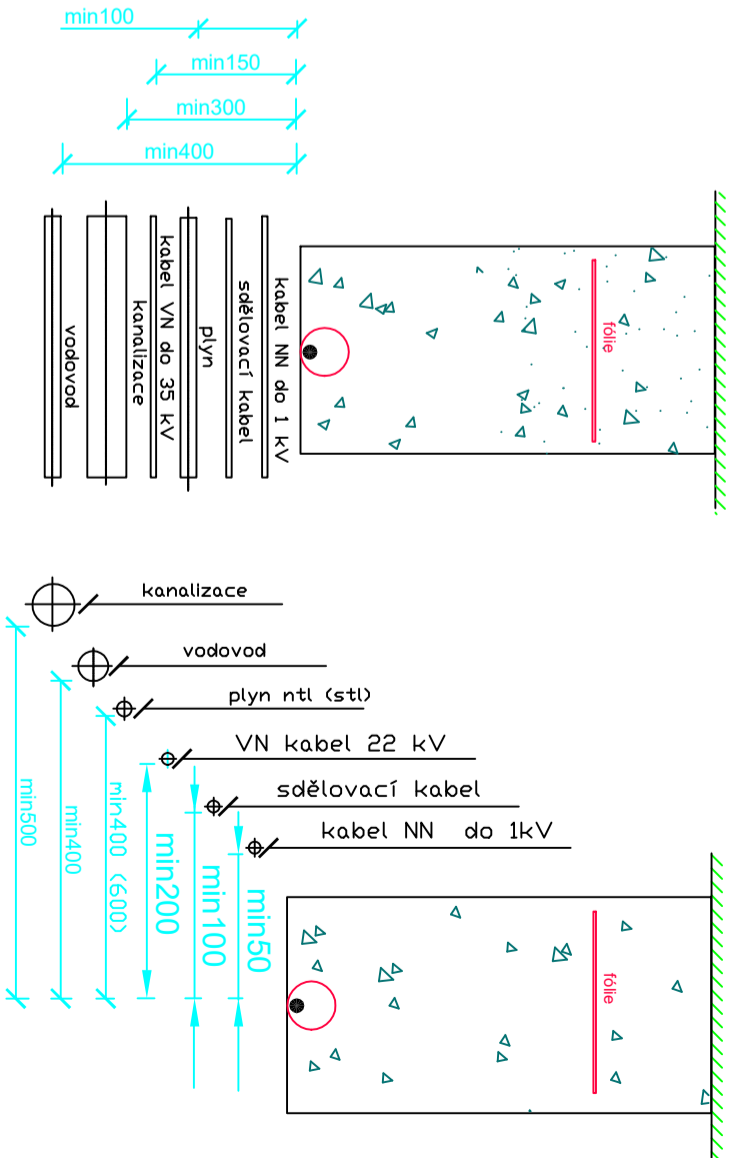

HL. ZHOTOVITEL:		POD. ZHOTOVITEL:	
 ŽS OHLA		OHLA ŽS, a.s. Tuřanka 1554/115b 627 00 Brno - Slatina Divize Technologie	
Tato dokumentace je duševním vlastnictvím Zhotovitele.			
ZMĚNA:		VYKONAL:	
A)			
B)			
C)			
D)			
NÁZEV ZAKÁZKY:		DATUM:	
Infrastruktura pro elektromobilitu - lokalita Michálkovice			
INVESTOR:		VÝTISK:	
Dopravní podnik Ostrava, a.s.			
SOPS:		VYPRACOVAL:	
SO04 - Přípojka VN		Ing. et Ing. Radim JÍLEK	
NÁZEV VÝKRESU:		ZODPOVĚDNÝ:	
Křížení "L"		Ing. et Ing. Radim JÍLEK	
		SCHVÁLIL:	
		Ing. Petr TIL, MBA	
		FORMÁT:	
		A3	
		ARCHIVNÍ ČÍSLO:	
		T-04/2023-D1.2.1.4.16	
		STUPEŇ:	
		DPS	
		LIST: 1	
		LISTŮ: 1	
		DCC:	