



ULOŽENÍ POTRUBÍ PP UR2

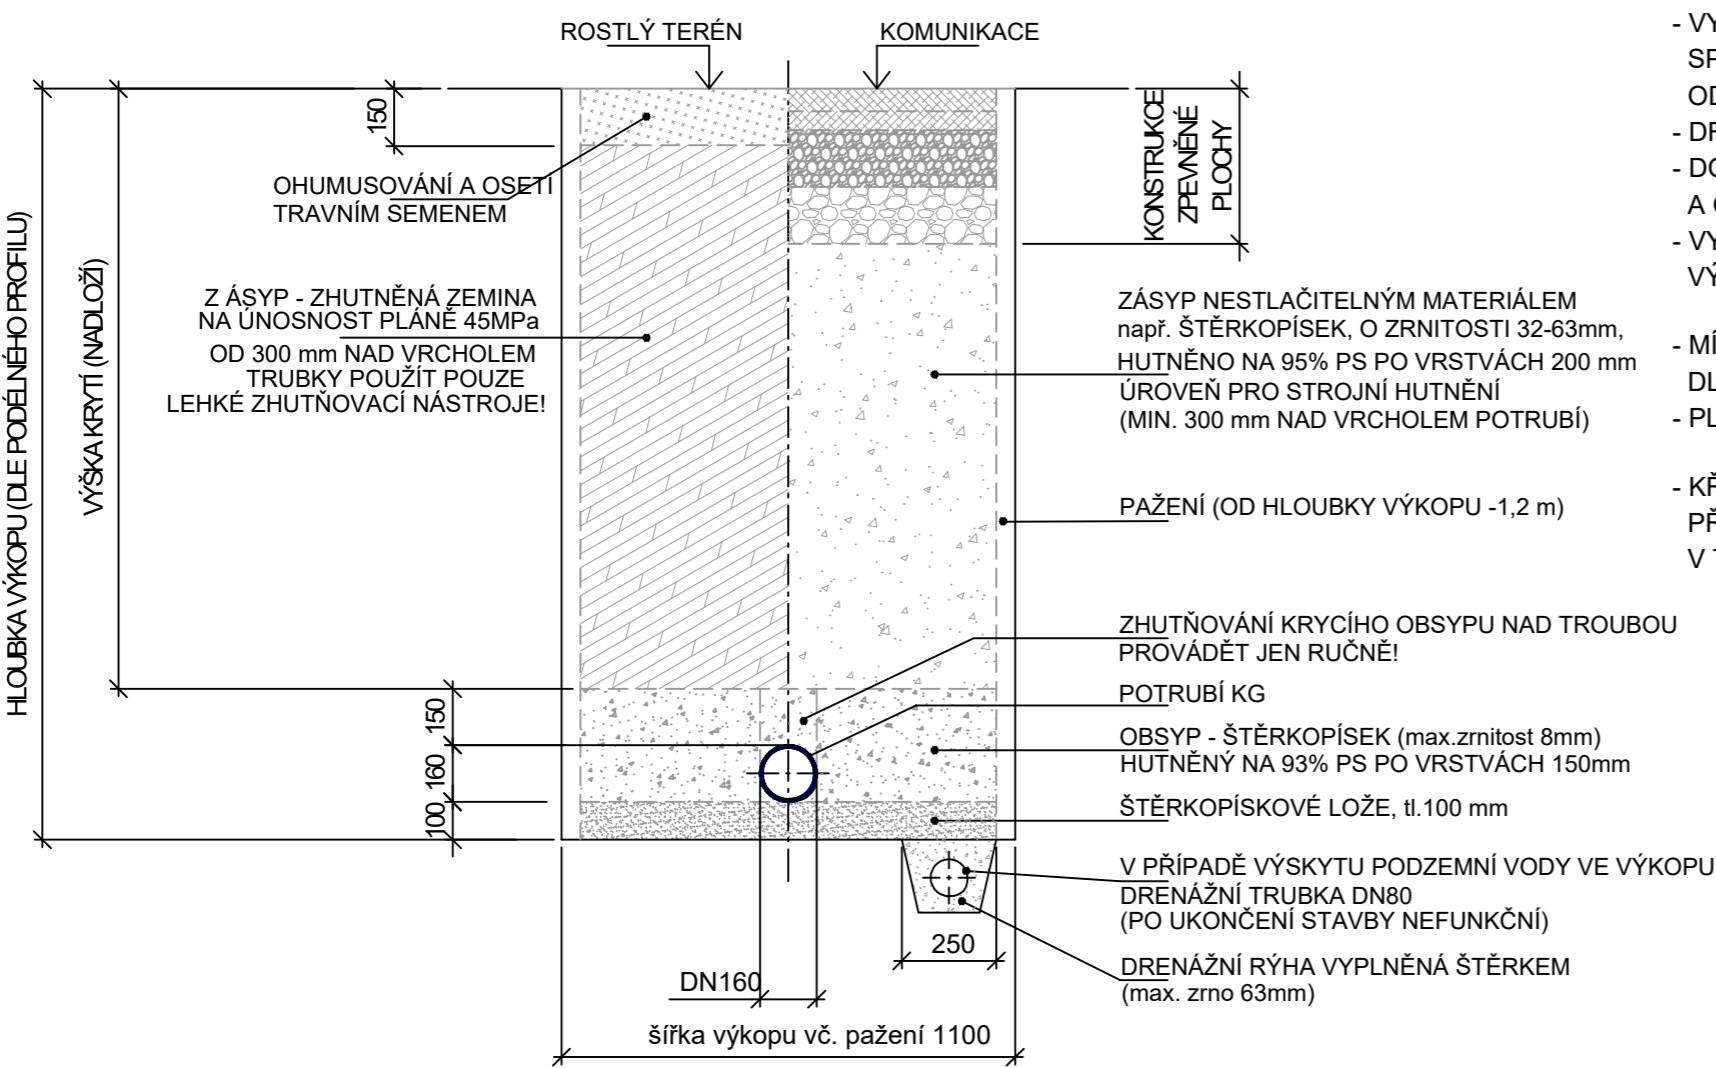

POZNÁMKA

- VÝKOPY BUDOU PAŽENÉ V CELÉ DÉLCE TRASY. PAŽENÍ OD HLOUBKY VÝKOPU -1,2 m.
- VYSKYTNE-LI SE PŘI REALIZACI VE VÝKOPU MÍSTO, KDE BUDE ZJIŠTĚNA ZVÝŠENÁ HLADINA SPODNÍ VODY, BUDE NUTNÉ PROVÁDĚT JEJÍ SNIŽOVÁNÍ (ODČERPÁVÁNÍM NEBO GRAVITAČNÍM ODVEZENÍM DRENÁŽNÍM POTRUBÍM DO ZÁCHYTNÝCH JÍMEK NEBO VODOTEČE)
- DRENÁŽE PO REALIZACI NUTNO ZASLEPIT A ZÁCHYTNÉ JÍMKY ZRUŠIT
- DOBU ODČERPÁVÁNÍ NUTNO MINIMALIZOVAT, tzn. MINIMALIZOVAT DÉLKU OTEVŘENÉHO VÝKOPU A OMEZIT TAK OBJEM PŘITÉKAJÍCÍ SPODNÍ VODY
- VYSKYTNE-LI SE VE VÝKOPU NEÚNOSNÉ PODLOŽÍ, BUDE NUTNÉ PROVÉST ZPEVNĚNÍ DNA VÝKOPU ŠTĚRKOVOU VRSTVOU tl. 300 mm
- MÍRA ZHUTNĚNÍ DLE ISO 95% PROCTOROVY ZKOUŠKY DLE RELAT. ULEHLOSTI MÍRA ZHUTNĚNÍ 0,67 < ID < 0.90
- PLÁŇ VOZOVEK POZEMNÍCH KOMUNIKACÍ BUDE ZHUTNĚNA NA 45MPa
- KŘÍŽENÍ PROJ. KANALIZACE SE STÁV. INŽ. SÍTĚMI JE ZŘEJMÉ ZE SITUACÍ A PODÉL. PROFILŮ; PŘED ZAHÁJENÍM ZEMNÍCH PRACÍ NUTNO NECHAT VYTÝČIT TYTO SÍTĚ SPRÁVCI PŘÍMO V TERÉNU A OVĚŘIT V MÍSTECH KŘÍŽENÍ JEJICH SKUTEČNÉ HLOUBKY

HL. ZHOTOVITEL:		POD. ZHOTOVITEL:						
<div></div> <div>OHLA ŽS, a.s. Tuřanka 1554/115b 627 00 Brno - Slatina Divize Technologie</div>		<div>Tato dokumentace je duševním vlastnictvím zhotovitele.</div>						
ZMĚNA:	A)		VYKONAL:		DATUM:		VÝTISK:	
	B)							
	C)							
	D)							
NÁZEV ZAKÁZKY: Infrastruktura pro elektromobilitu - lokalita Michálkovice			HIP:			DATUM: 01/2026		
INVESTOR: Dopravní podnik Ostrava, a.s.			VYPRACOVAL: Ing. et Ing. Radim JÍLEK			MĚŘÍTKO: -		
			ZODPOVĚDNÝ: Ing. et Ing. Radim JÍLEK					
SO/PS: S005 - Přípojka pro soc. záz. řidičů a cizího zdroje pro MR			SCHVÁLIL: Ing. Petr TILL, MBA			FORMÁT: A3		
NÁZEV VÝKRESU: Splašková kanalizace - řez			ARCHIVNÍ ČÍSLO: T-04/2023-D1.2.1.5.10			STUPEŇ: DPS		
			LIST: 1	LISTŮ: 1	DCC:			