


+R04/1

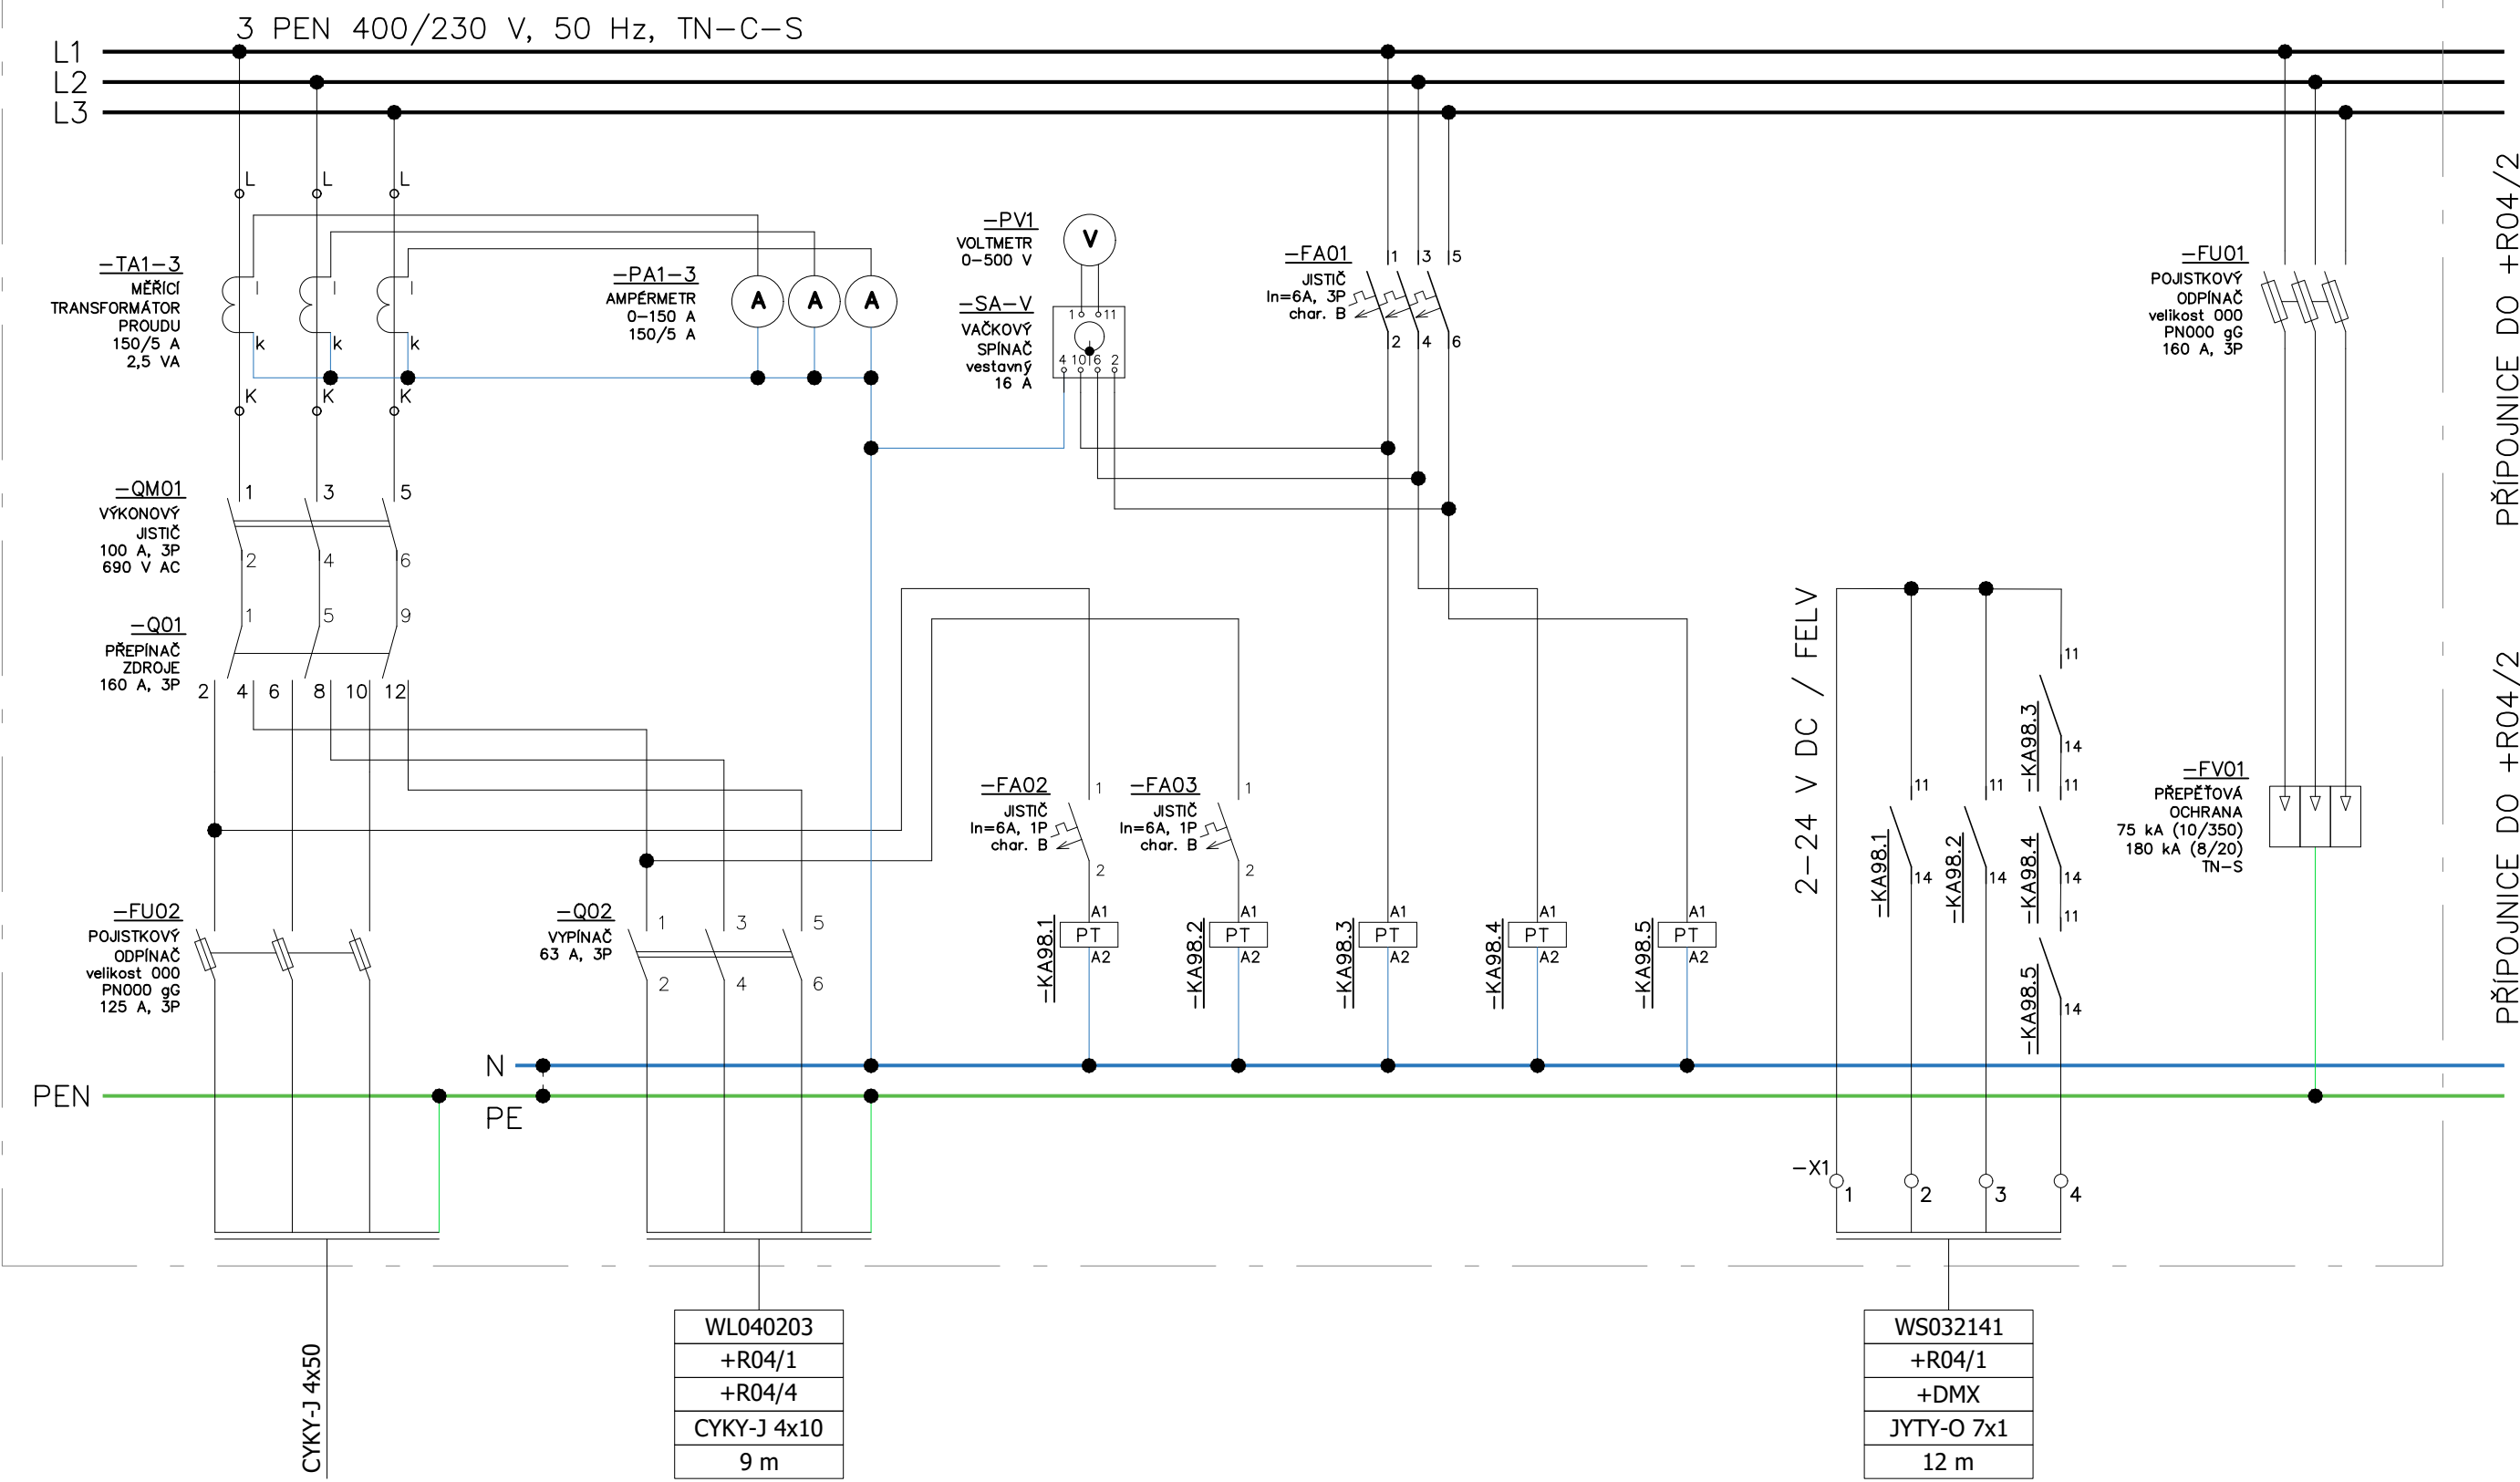

NÁZEV OKRUHU	50 kVA -T10	30 kVA -T20	MĚŘENÍ, HLÍDÁNÍ NAPĚTÍ, VÝSTUPY PRO D. O.	PŘEPĚŤOVÁ OCHRANA
ZAŘÍZENÍ	PŘÍVODY		POMOCNÉ OBVODY	

Stupeň: DPS	Vypracoval: Ing. et Ing. Jílek	Složka: E3.1	Objednatel: DP Ostrava, a.s.	Stavba: INFRASTRUKTURA PRO ELEKTROMOBILITU
Meřítka: Odp. projektant: Ing. Till	Kreslil: Bc. Rosenberg	List: 1	Část: PS01.3 -MR Důl Michal - Vlastní spotřeba	- lokalita Michálkovice
Datum zprac.: 01/2026	Formát: A3	Č. zak.: 010285	Obsah: Obvodové schéma +R04/1	

