


LEGENDA	
SYMBOL	POPIS
<div></div>	KABEL CYKY-J 3x1,5
<div></div>	STŘEŠNÍ VPUST ZATEPLENÁ
<div></div>	A VYHŘÍVANÁ, 230 V, 50 Hz

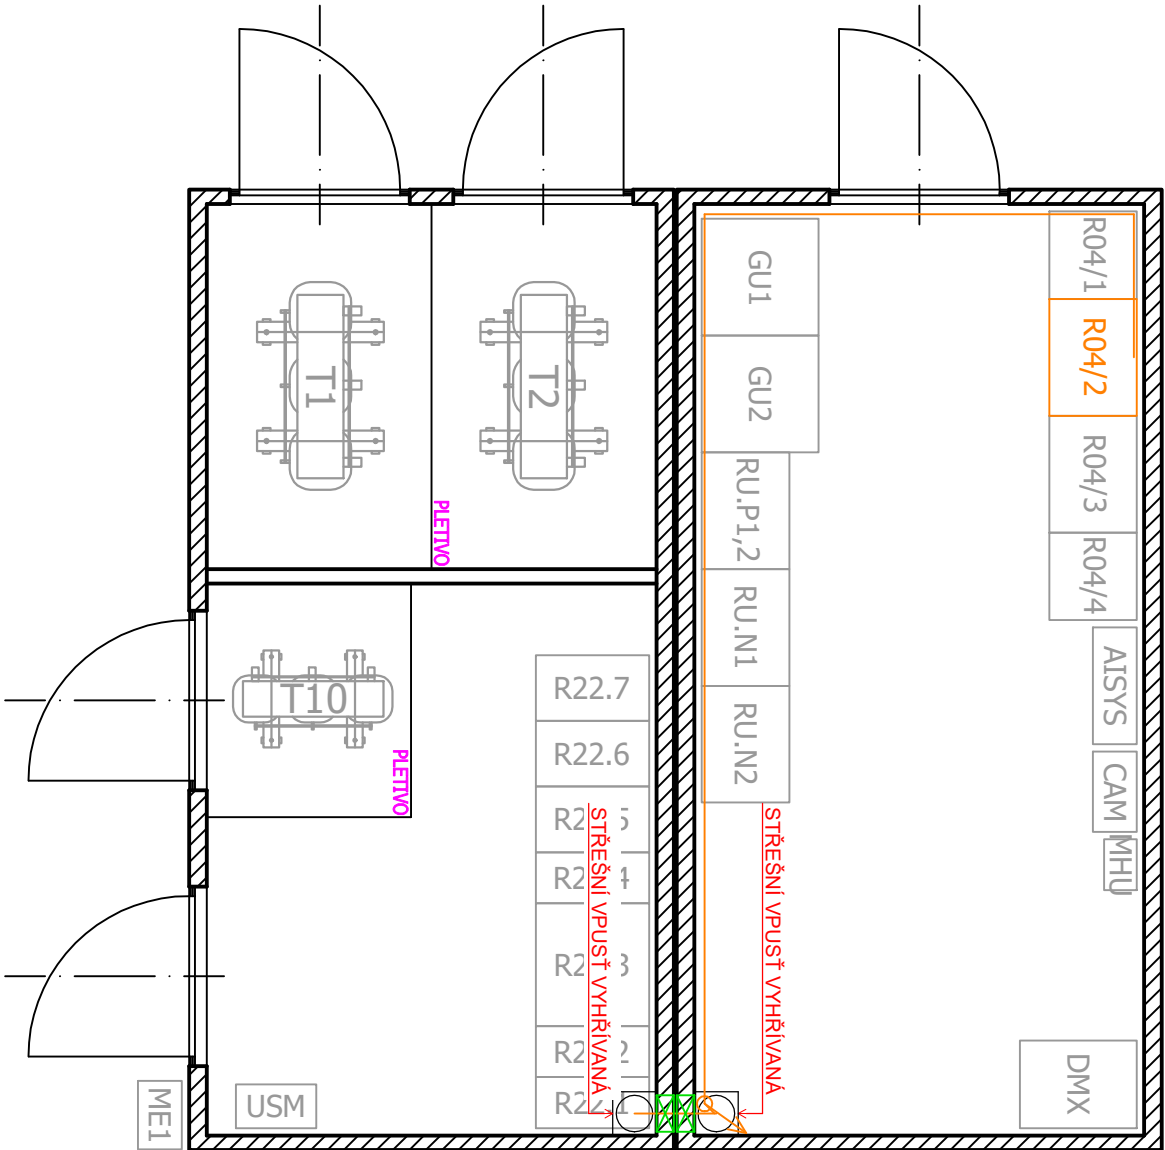

INDEX		ZMĚNA		DATUM		PODPIS	
ODP. PROJEKTANT:		Ing. PETR TILL, MBA					
NAVRHL. VYPRACOVAL:		Ing. et Ing. RADIM JÍLEK					
KRESLIL:		Bc. DANIEL ROSENBERG					
1		2		3		4	
INFRASTRUKTURA PRO ELEKTROMOBILITU – lokalita Michálkovice		PS01.3 – MR Duř Michal – Vlastní spotřeba		ZAK: 010 285		FORMÁT: A3	
Vyhřívání střešní vpusti				ÚČEL: DPS		MĚŘÍTKO: 1:50	
				DATUM: 01/2026		LISTU: 1	
				ČÁST E1		PŘÍLOHA: 1	



Světlá 5
614 00 Brno
<https://www.ohla-zs.cz>