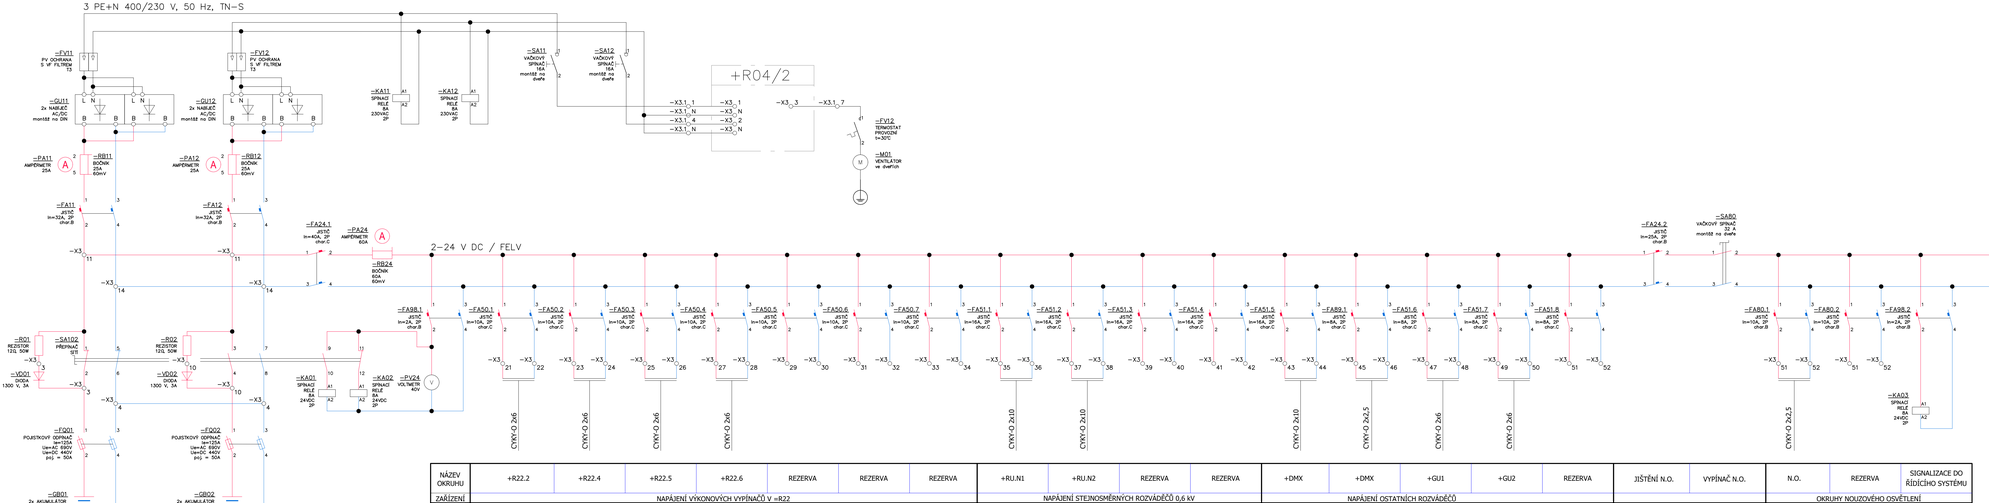

Stupeň:	Vypracoval:	Ing. et Ing. Jílek	Složka:	E3.3	Objednatel:
DPS	Kreslil:	Bc. Rosenberg	List:	1	DP Ostrava, a.s.
Měřítko:	Odp. projektant:	Ing. Till	Formát:	3x A3	
	Datum zprac.:	01/2026	Č. zak.:	010285	

Stavba: INFRASTRUKTURA PRO ELEKTROMOBILITU - lokalita Michálkovice
Část: PS01.3 -MR Dúl Michal - Vlastní spotřeba
Obsah: Obvodové schéma =R04/3

ŽS SKUPINA