


LEGENDA	
SYMBOL	POPIS
	JIMACI/SVODOVÉ VEDENÍ
	PODPĚRA JIMACÍHO VEDENÍ PV21d
	SVORKA SPOJOVACÍ
	SVORKA ZKUŠEBNÍ PRO LPS

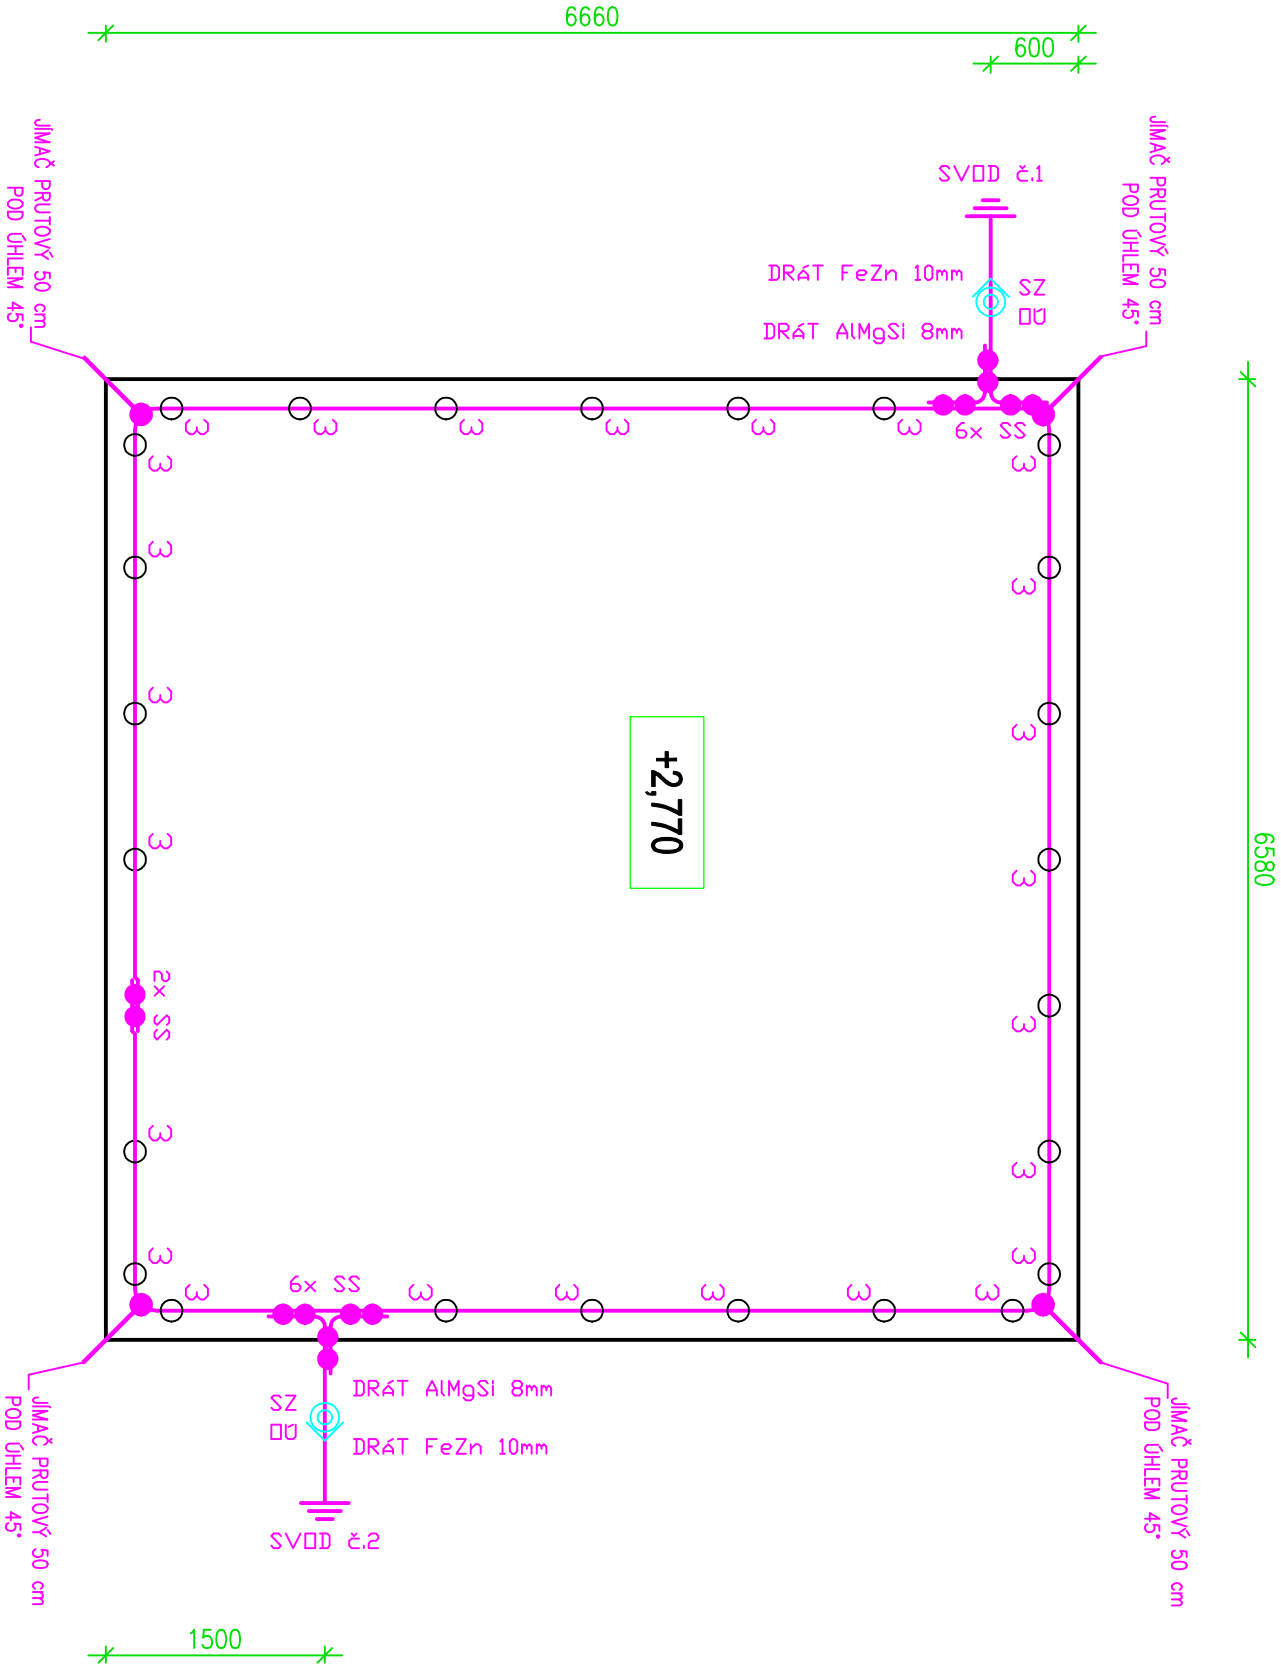

INDEX			DATUM			PODPIS		
ZMĚNA								
ODP. PROJEKTANT:	Ing. PETR TILL, MBA							
NAVRHL, VYPRACOVAL:	Ing. et Ing. RADIM JÍLEK							
KRESLIL:	Bc. DANIEL ROSENBERG							
INFRASTRUKTURA PRO ELEKTROMOBILITU – lokalita Michálkovice			PS01.5 – MR Důl Michal – Uzemnění a hromosvod			LPS		
ZAK:	010 285		FORMÁT:	A3		<div></div> <div>Světlá 5 614 00 Brno https://www.ohla-zs.cz</div>		
ÚČEL:	DPS		MĚŘÍTKO:	1:50				
DATUM:	01/2026		LISTŮ:	1				
ČÁST			PŘÍLOHA:					
G1			1					