


LEGENDA

SYMBOL	POPIS
	ODDÁLENÉ UZEMNĚNÍ KABEL NYT 1x25 mm²
	VNĚJŠÍ UZEMNĚNÍ 2x ZEMNÍCI PÁSEK FeZn 30x4
1 O	SVAROVANÝ SPOJ PÁSEK – PÁSEK
2 O	SVAROVANÝ SPOJ PÁSEK – DRÁT
ZT	ZEMNÍCI TYČ

POZNÁMKA

– Obvodové uzemnění měnířny bude provedeno zdvojením pátku FeZn 30x4 a veškeré spoje v zemi je nutné provést svarem. Vzniklé svary je nutné zaizolovat izolační plasticou hmotou pro zadržání vlhkosti vody do spoje.

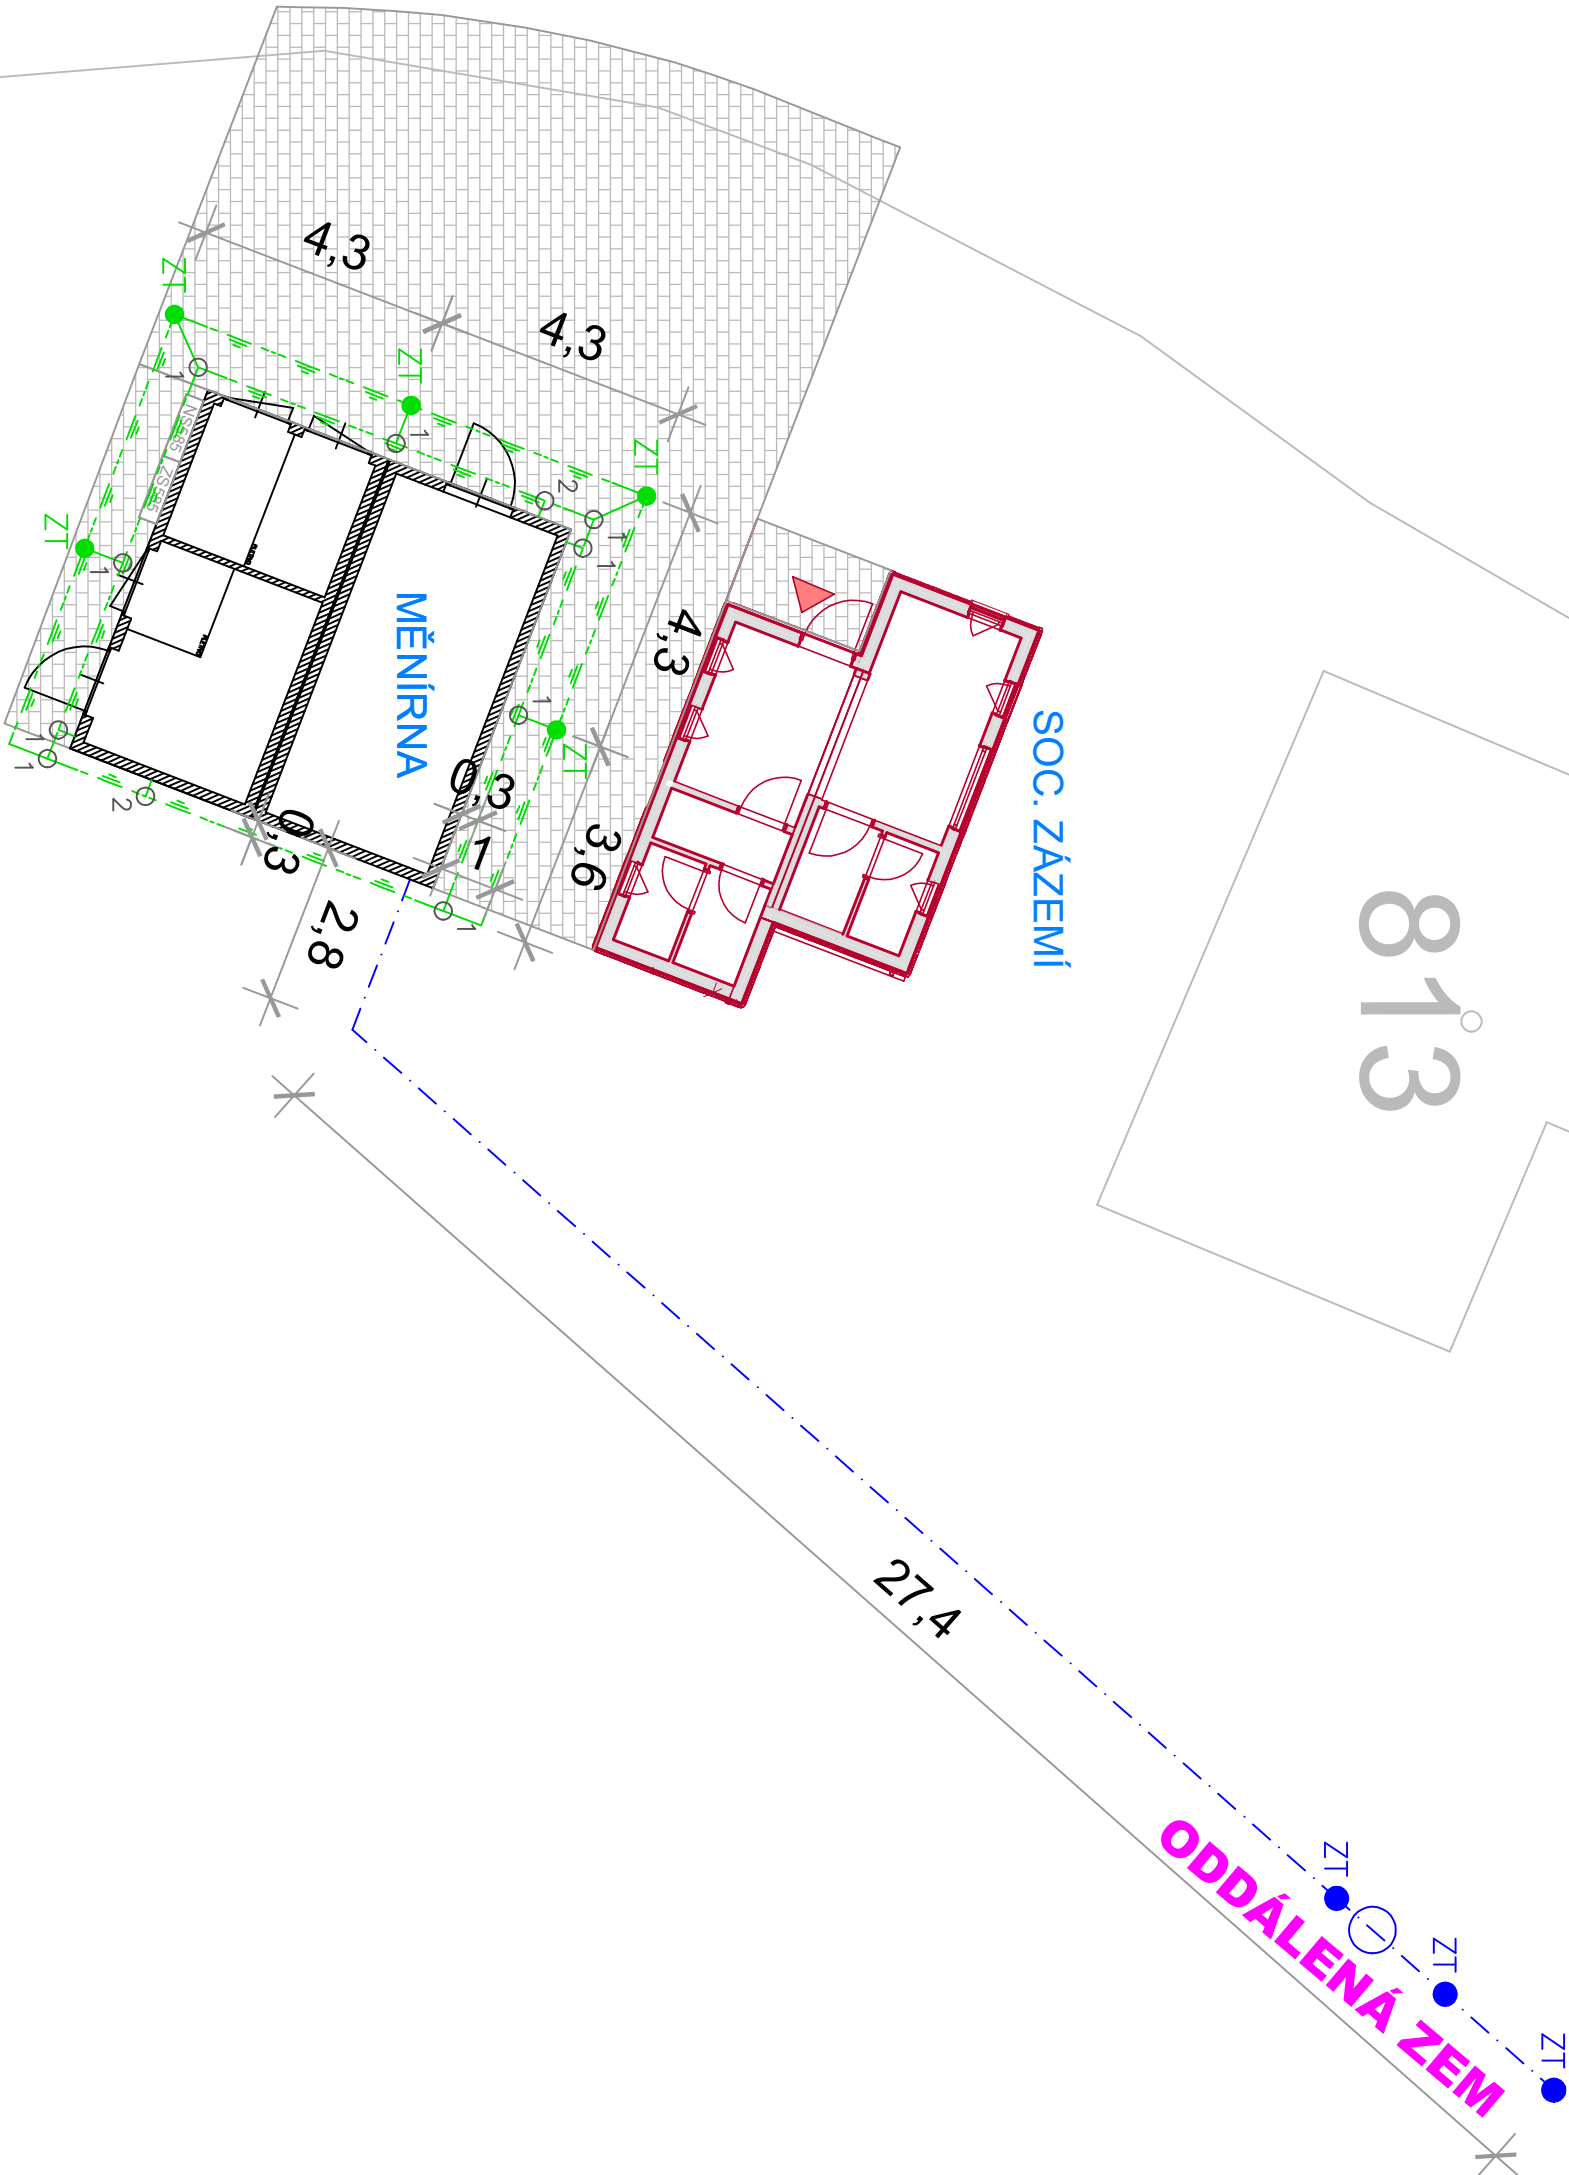

INDEX		DATUM		PODPIS	
ZMĚNA					
ODP. PROJEKTANT:	Ing. PETR TILL, MBA				
NAVRHL, VYPRACOVAL:	Ing. et Ing. RADIM JÍLEK				
KRESLIL:	Bc. DANIEL ROSENBERG				

INFRASTRUKTURA PRO ELEKTROMOBILITU – lokalita Michálkovice	
PS01.5 – MR Důl Michal – Uzemnění a hromosvod	
Vnější uzemnění včetně oddálené země	

ZAK:	010 285	FORMÁT:	A3
ÚČEL:	DPS	MĚŘÍTKO:	1:200
DATUM:	01/2026	LISTU:	1
ČÁST	G1	PŘÍLOHA:	3



ŽS

OHILA

Světlá 5

614 00 Brno

<https://www.ohla-zs.cz>