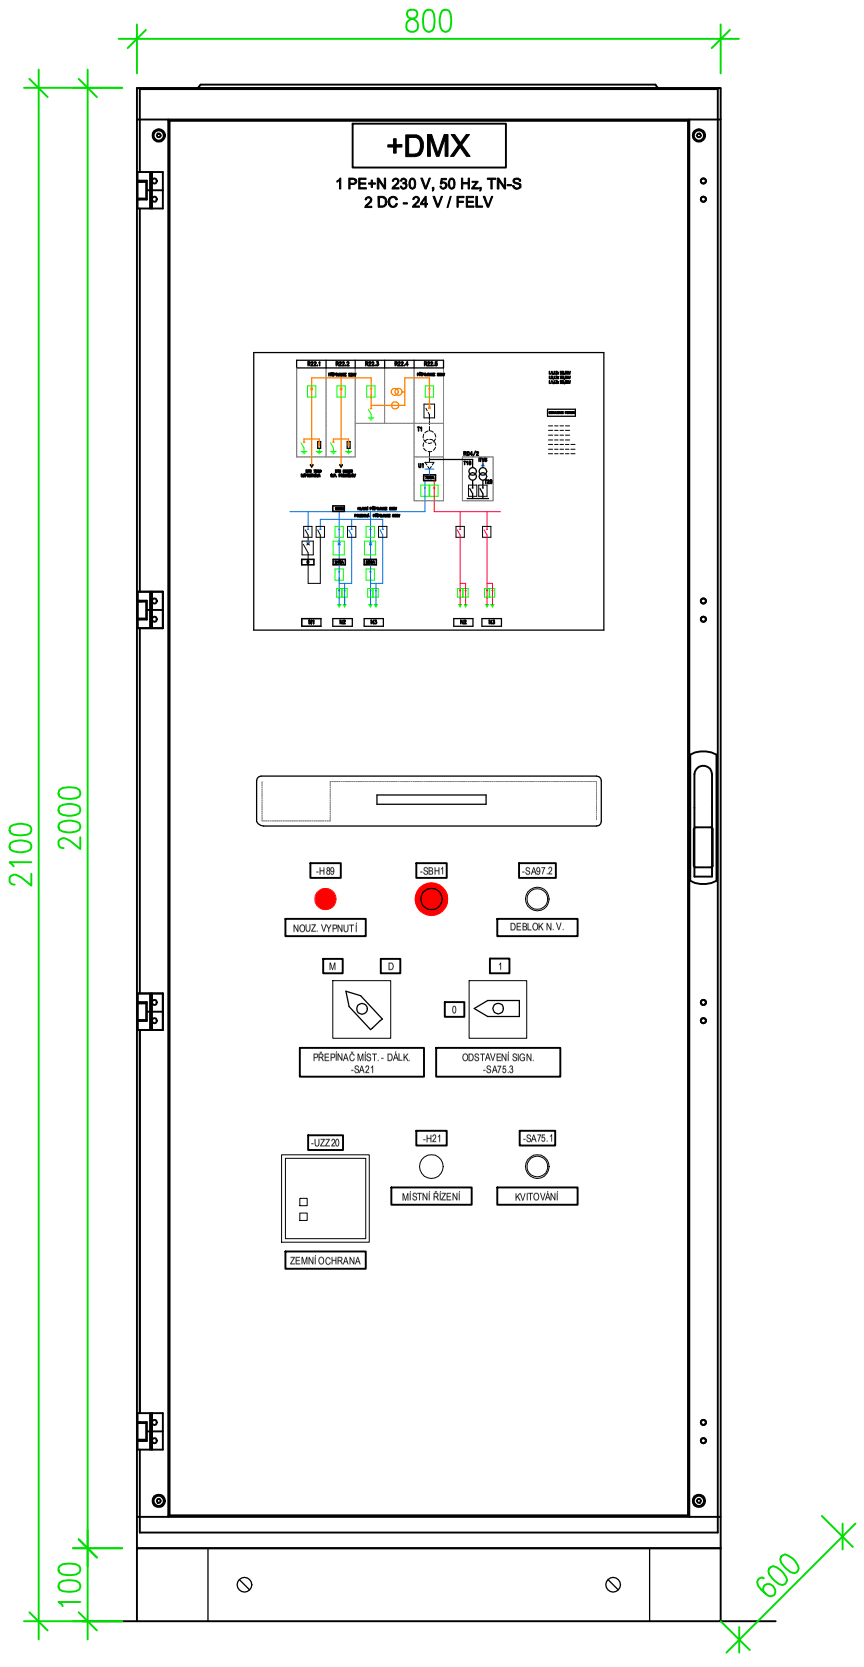

ROZVADĚČ +DMX

ROZMĚRY	: 1200 x 2000 x 1100 mm (Š x V x H)
	: + 100 mm výška podstavce
MATERIÁL	: Oceloplechová skříň
BARVA	: Šedá - RAL 7035
KRYTÍ, OCHRANA	: IP40, po otevření dvěří IP00
MONTÁŽ	: Samostatně stojící
PŘÍVOD	: Spodem
VÝVODY	: Spodem
POŽÁRNÍ ODOLNOST	: Ano
NAPÁJECÍ SOUSTAVA	: 1 PE+N 230 V, 50 Hz, TN-S
	: 2 DC 24 V / FELV

OCHRANA PŘED NEBEZPEČNÝM DOTYKEM NEŽIVÝCH ČÁSTÍ

SILOVÉ OBVODY : Automatickým odpojením od zdroje

INDEX	ZMĚNA	DATUM	PODPIS

ODP. PROJEKTANT:	Ing. PETR TILL, MBA
NAVRHL, VYPRACOVAL:	Ing. et Ing. RADIM JÍLEK
KRESLIL:	Bc. DANIEL ROSENBERG

INFRASTRUKTURA PRO ELEKTROMOBILITU – lokalita Michálkovice

PS01.7 – MR Důl Michal – Dálkové ovládání, vizualizace

Pohled na rozváděč +DMX

ZAK: **010 285**	FORMÁT: A3
ÚČEL: **DPS**	MĚŘÍTKO: 1:10
DATUM: **01/2026**	LISTŮ: 1
ČÁST C2	PŘÍLOHA: 4

ŽS OHLA
Světlá 5
614 00 Brno
https://www.ohla-zs.cz