


POZNÁMKA

- Tolerance rovinnosti rámu je 1mm na měřenou délku 1m.
- Tolerance přímosti je maximálně 1mm na 1m, avšak ne více než 2mm na celou délku rámu.

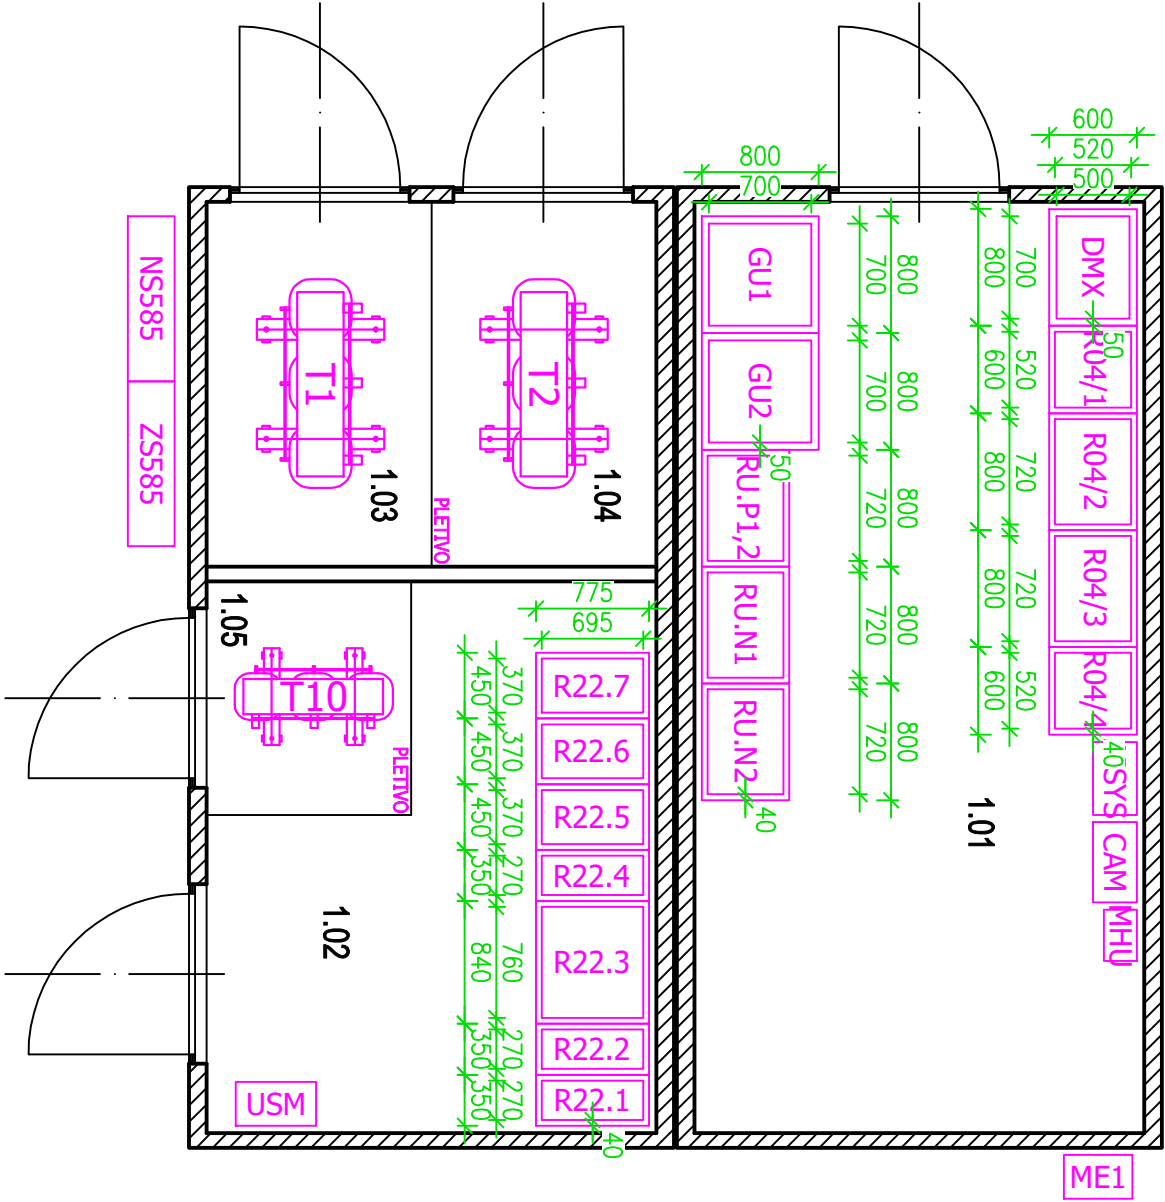

INDEX		ZMĚNA		DATUM		PODPIS	
ODP. PROJEKTANT:		Ing. PETR TILL, MBA					
NAVRHL, VYPRACOVAL:		Ing. et Ing. RADIM JÍLEK					
KRESLIL:		Bc. DANIEL ROSENBERG					
1		2		3		4	
INFRASTRUKTURA PRO ELEKTROMOBILITU – lokalita Michálkovice		PS01.9 – MR Duř Michal – Společná část		ZAK: 010 285		FORMÁT: A3	
Rámy technologie				ÚČEL: DPS		MĚŘÍTKO: 1:50	
				DATUM: 01/2026		LISTŮ: 1	
				ČÁST A1		PŘÍLOHA: 2	



Světlá 5  
614 00 Brno  
<https://www.ohla-zs.cz>