


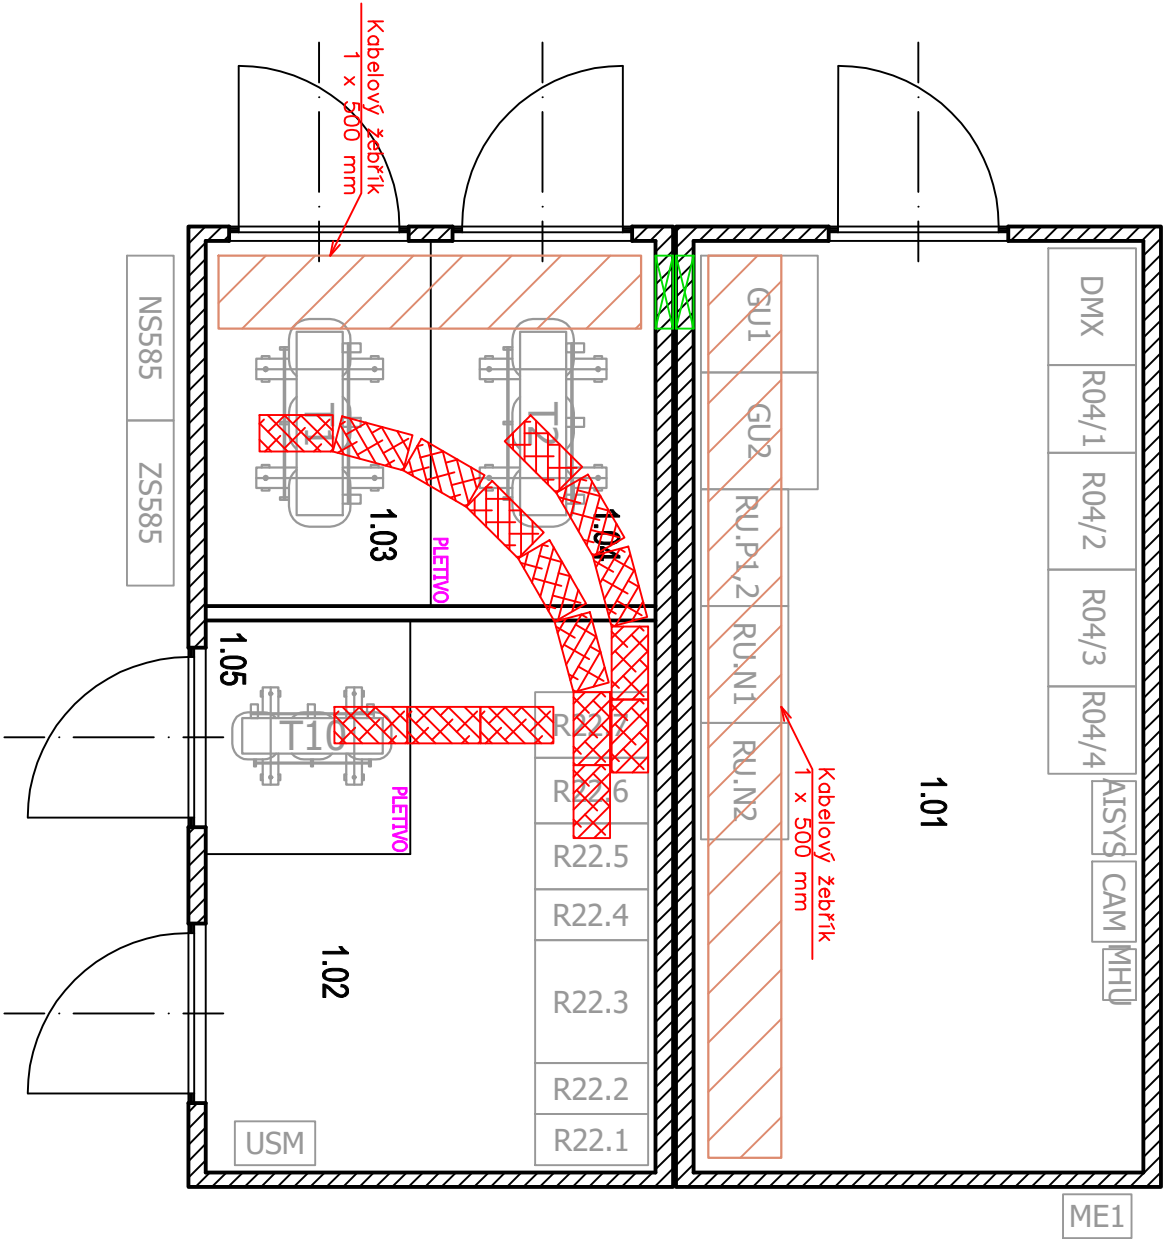



LEGENDA	
SYMBOL	POPIS
	KABELOVÁ LÁVKA 500 mm
	BETONOVÝ KABELOVÝ ŽLAB 500x250 mm
	PROSTUP STĚNOU

POZNÁMKA

– Kabelové lávky budou uloženy v prostoru pod skládkou podlahou.



INDEX		DATUM		PODPIS	
ZMĚNA					
ODP. PROJEKTANT:		Ing. PETR TILL, MBA			
NAVRHL, VYPRACOVAL:		Ing. et Ing. RADIM JÍLEK			
KRESLIL:		Bc. DANIEL ROSENBERG			
1		2		3	
				4	
				5	
				6	
INFRASTRUKTURA PRO ELEKTROMOBILITU – lokalita Michálkovice					
PS01.9 – MR Duř Michal – Společná část					
Kabelové trasy pro silnoproud					
ZAK: 010 285		FORMÁT: A3			
ÚČEL: DPS		MĚŘÍTKO: 1:50			
DATUM: 01/2026		LISTŮ: 1			
ČÁST A1		PŘÍLOHA: 4			
<div><div><div>ŽS</div><div>OHILA</div><div>Světlá 5 614 00 Brno https://www.ohla-zs.cz</div></div></div>					