





LEGENDA	
SYMBOL	POPIS
	KABELOVÝ ŽLAB MARS 50x250 mm
	PROSTUP STĚNOU

POZNÁMKA

– MARS žlaby budou uchyceny ke konstrukci skládané podlahy.

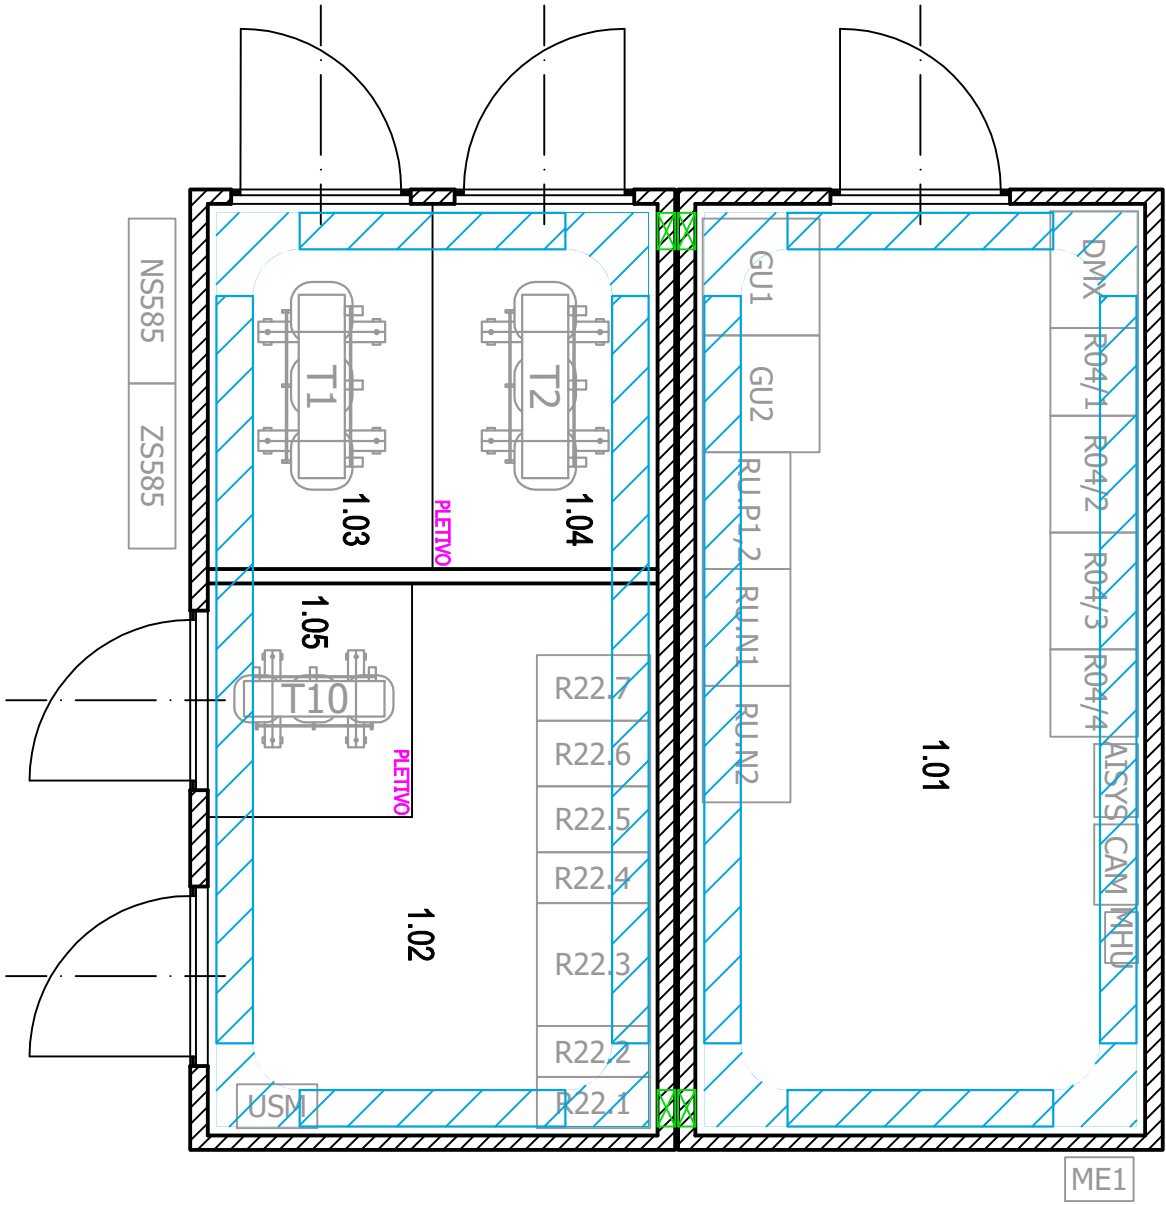

INDEX		ZMĚNA		DATUM		PODPIS			
ODP. PROJEKTANT:		Ing. PETR TILL, MBA							
NAVRHL, VYPRACOVAL:		Ing. et Ing. RADIM JÍLEK							
KRESLIL:		Bc. DANIEL ROSENBERG							
INFRASTRUKTURA PRO ELEKTROMOBILITU – lokalita Michálkovice				ZAK: 010 285				FORMÁT: A3	
PS01.9 – MR Důl Michal – Společná část				ÚČEL: DPS				MĚŘÍTKO: 1:50	
				DATUM: 01/2026				LISTŮ: 1	
Kabelové trasy pro slaboproud				ČÁST A1				PŘÍLOHA: 5	
								Světlá 5 614 00 Brno https://www.ohla-zs.cz	