


SOUBĚHY A KŘÍŽENÍ dle ČSN 73 6005:


- Souběh s podzemními sítěmi
- Křížení podzemních sítí

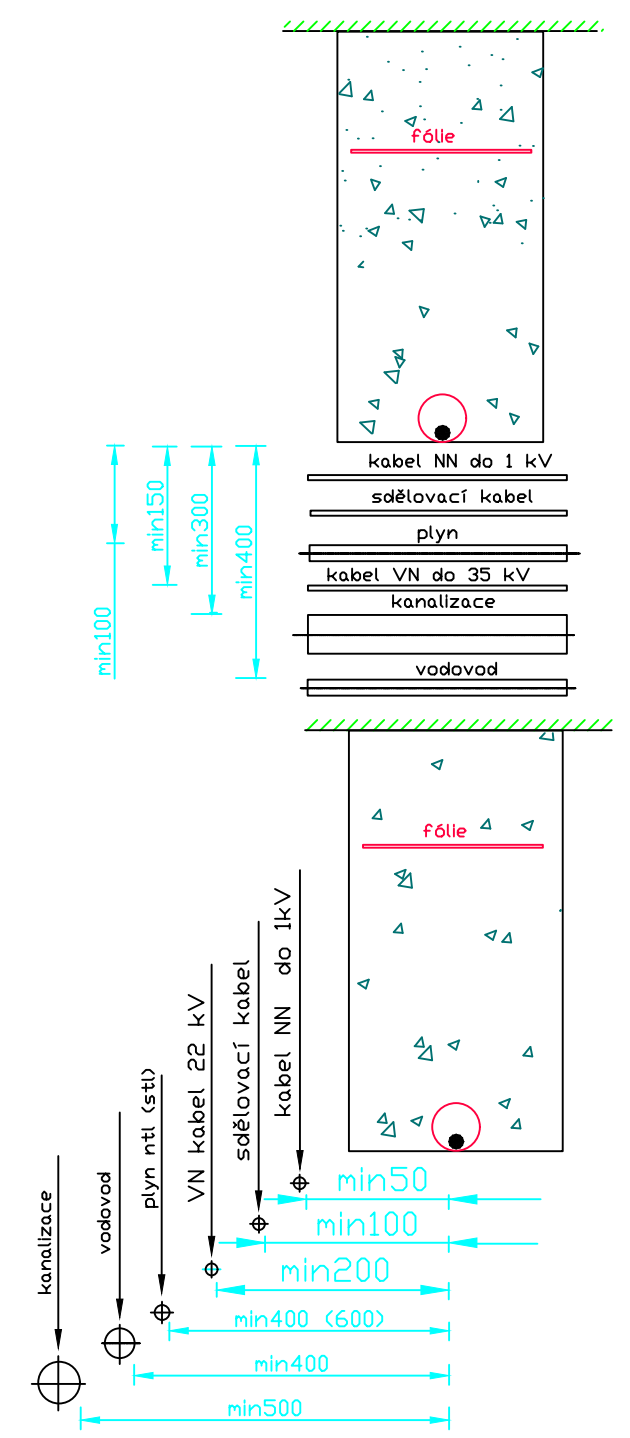

- LEGENDA:
- osvětlovací bod – Ostravské komunikace, a.s.

- LEGENDA:
- hranice parcel
 - stavba – hranice staveniště
 - rezervní chráničky 4 ks DN110 – DPO a.s.
 - nové trakční vedení – DPO a.s.
 - nadzemní zemnicí vodič
 - podzemní zemnicí vodič
 - Nové trolejové vedení dobíjecí stopy – statické dobíjení
 - Stávající trolejové vedení na smyčce Michálkovice
 - Kotvení troleje – nové
 - Nové převěsy trolejového vedení
 - Stávající převěsy trolejového vedení

- LEGENDA:
- Nový sloup pro trolejové vedení – sloupy č. 1, 2 a 3
 - Původní sloup pro trolejové vedení
 - Dobíjecí stopa "trychtýře" parciální trolejbusy
 - Retenční jímka dešťové kanalizace, objem 4 m³
–OSAŽENA VÍROVÝM VENTILEM PRO REGULACI ODTOKU Qo=0,5 l/s
 - Manipulační zpevněná plocha – 103 m²
 - Zpevněná plocha – chodník – 11 m²
 - Podzemní šachtice kanalizace
 - Kabelová šachtice 1,6 x 1,6 m
 - Nová měnárna DPO – 44 m²
 - Sociální zázemí a zdržovna řidičů DPO – 34 m²
 - Osvětlovací body
 - Stávající zeleň
 - Zeleň určená ke kácení

HL. ZHOTOVITEL:			POD. ZHOTOVITEL:			Tato dokumentace je duševním vlastnictvím zhotovitele.		
<div></div> <div>OHLA ŽS, a.s. Tuřanka 1554/115b 627 00 Brno - Slatina Divize Technologie</div>								
ZMĚNA:	A)		VYKONAL:		DATUM:		VÝTISK:	
	B)							
	C)							
	D)							
NÁZEV ZAKÁZKY:			HIP:				DATUM:	
Infrastruktura pro elektromobilitu - lokalita Michálkovice							01/2026	
INVESTOR:			VYPRACOVAL: Ing. et Ing. Radim JÍLEK			MĚŘÍTKO:		
Dopravní podnik Ostrava, a.s.			ZODPOVĚDNÝ: Ing. et Ing. Radim JÍLEK			1:500		
SO/PS:			SCHVÁLIL: Ing. Petr TILL, MBA			FORMÁT:		
S002 - Trakční kabely						A3.2		
NÁZEV VÝKRESU:			ARCHIVNÍ ČÍSLO:			STUPEŇ:		
Dispozice trakčních kabelů			T-04/2023-D1.2.1.2.2			DPS		
			LIST: 1	LISTŮ: 1	DCC:			