
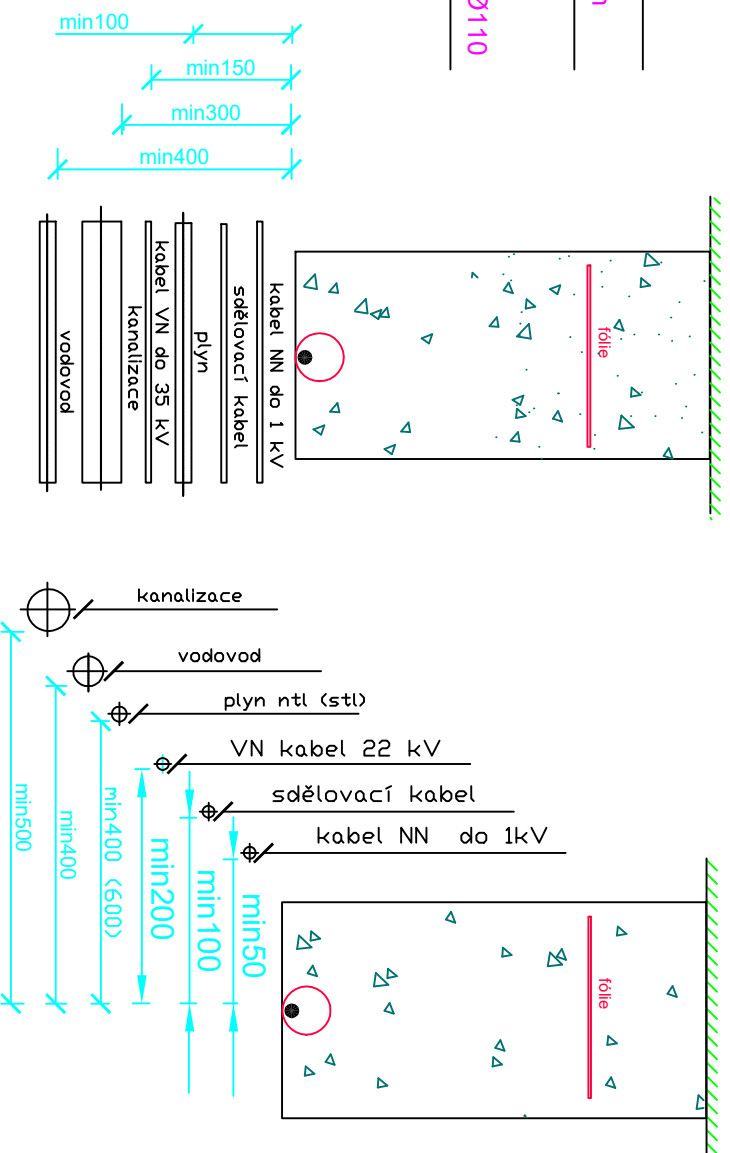


## ŘEZ A-A'

## Souběhy a křížení

- Souběh s podzemními sítěmi
- Křížení podzemních sítí

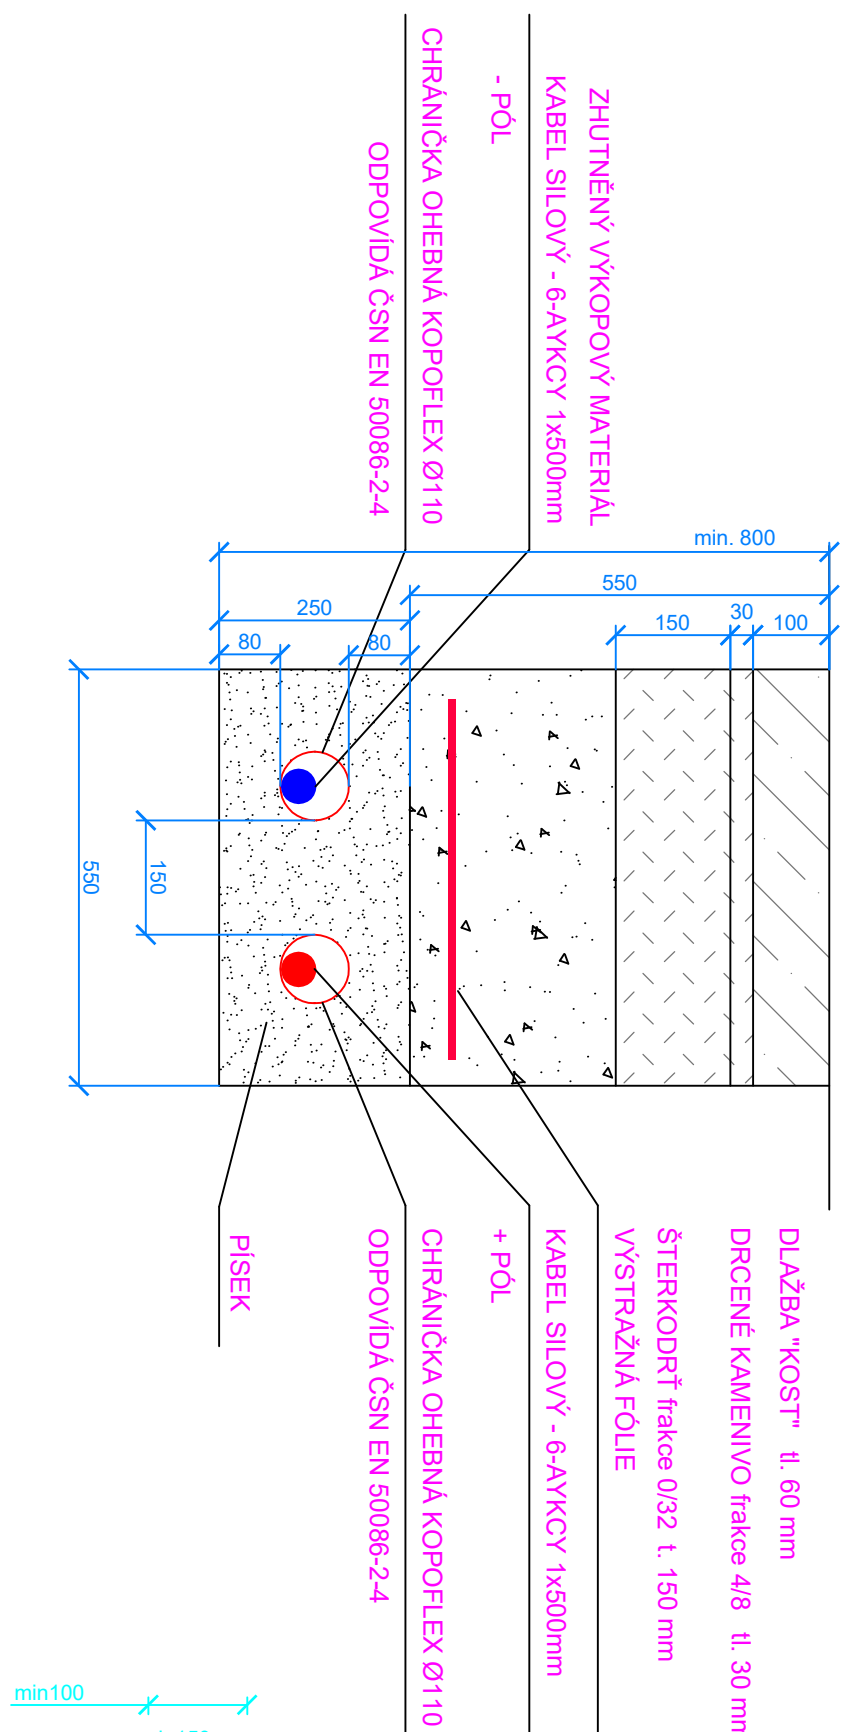

HL. ZHOTOVITEL: POD. ZHOTOVITEL:

OHLA ŽS, a.s.  
Tuřanka 1554/115b  
627 00 Brno - Slatina  
Divize Technologie



Tato dokumentace je  
duševním vlastnictvím  
zhotovitele.

ZMĚNA:		VYKONAL:		DATUM:		VÝTISK:	
A)							
B)							
C)							
D)							
NÁZEV ZAKÁZKY:		HIP:		DATUM:		MĚŘITKO:	
Infrastruktura pro elektromobilitu - lokalita Michálkovice				01/2026		1:10	
INVESTOR:		VYPRACOVAL:		Ing. et Ing. Radim JÍLEK		FORMÁT:	
Dopravní podnik Ostrava, a.s.		Ing. et Ing. Radim JÍLEK		Ing. Petr TIL, MBA		A3	
SO/PS:		SCHVÁLIL:					
S002 - Trakční kabely							
NÁZEV VÝKRESU:		ARCHIVNÍ ČÍSLO:		STUPEŇ:			
Řez A-A'		T-04/2023-D1.2.1.2.4		DPS			
LIST: 1		LISTŮ: 1		DCC:			