ŘEZ C–C'

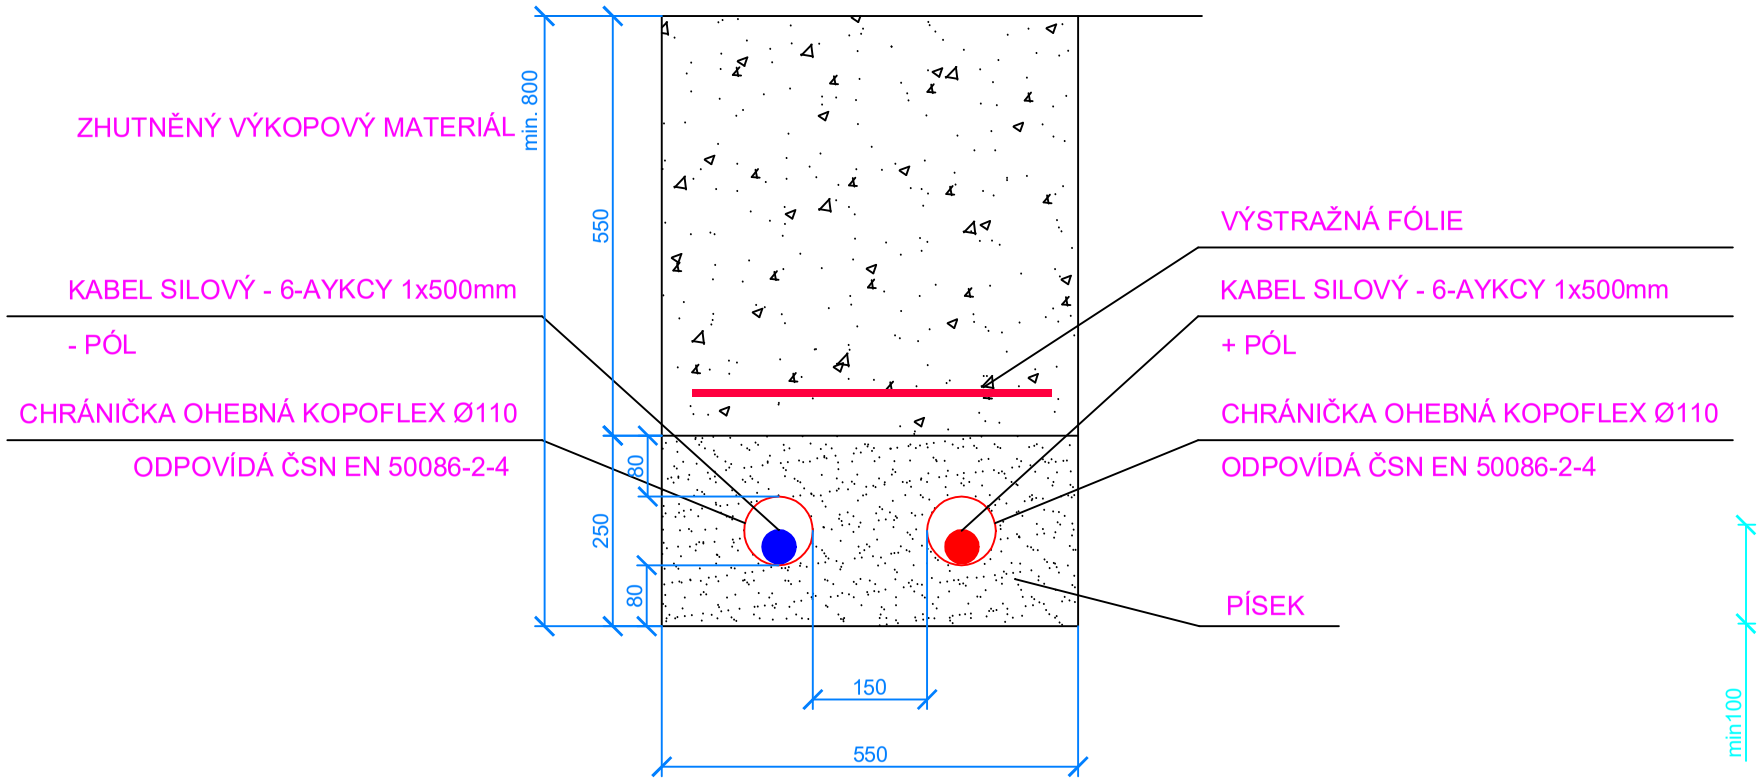

Souběhy a křížení

- Souběh s podzemními sítěmi
- Křížení podzemních sítí

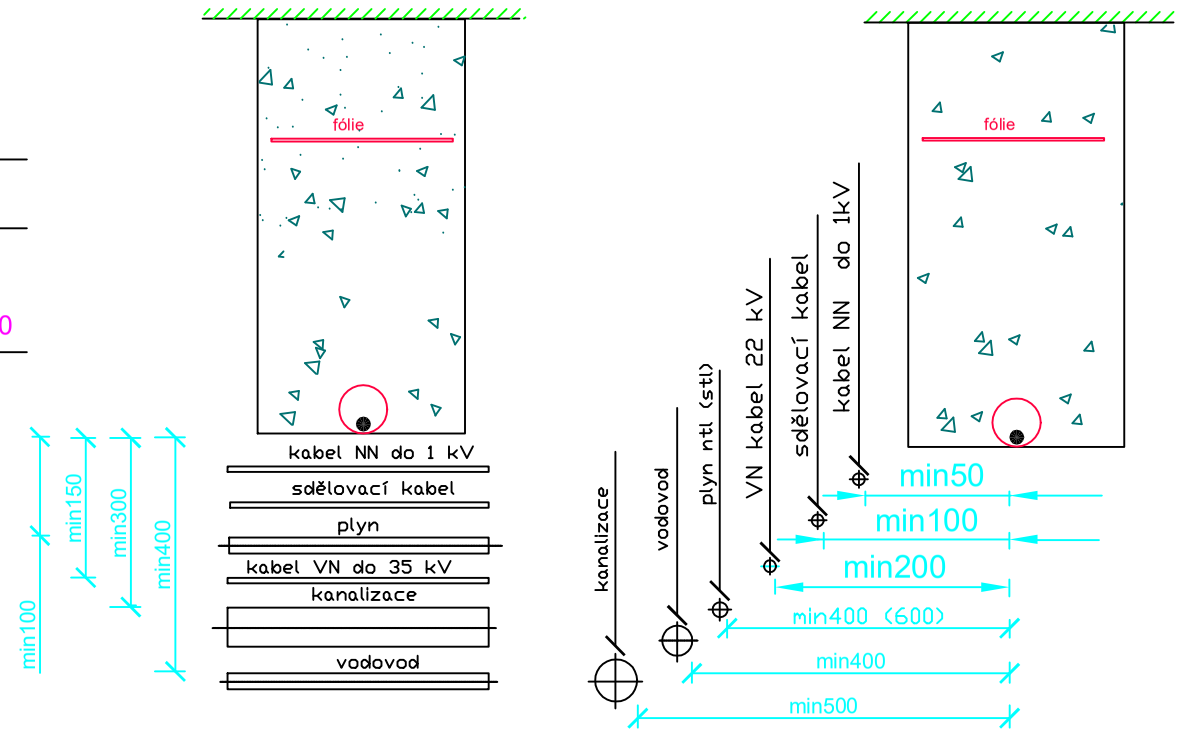

HL. ZHOTOVITEL:

OHLA ŽS, a.s.
Tuřanka 1554/115b
627 00 Brno - Slatina
Divize Technologie

POD. ZHOTOVITEL:

Tato dokumentace je duševním vlastnictvím zhotovitele.

ZMĚNA:		VYKONAL:	DATUM:	VÝTISK:
A)				
B)				
C)				
D)				

NÁZEV ZAKÁZKY: Infrastruktura pro elektromobilitu - lokalita Michálkovice	HIP:	DATUM: 01/2026
INVESTOR: Dopravní podnik Ostrava, a.s.	VYPRACOVAL: Bc. Daniel ROSENBERG ZODPOVĚDNÝ: Ing. et Ing. Radim JÍLEK	MĚŘÍTKO: 1:10
SO/PS: SO02 - Trakční kabely	SCHVÁLIL: Ing. Petr TILL, MBA	FORMÁT: A3
NÁZEV VÝKRESU: Řez C-C'	ARCHIVNÍ ČÍSLO: T-04/2023-D1.2.1.2.6	STUPEŇ: DPS
	LIST: 1 LISTŮ: 1 DCC:	

D. VÝKRESOVÁ DOKUMENTACE