Souběhy a křížení

- Souběh s podzemními sítěmi
- Křížení podzemních sítí

KŘÍŽENÍ I

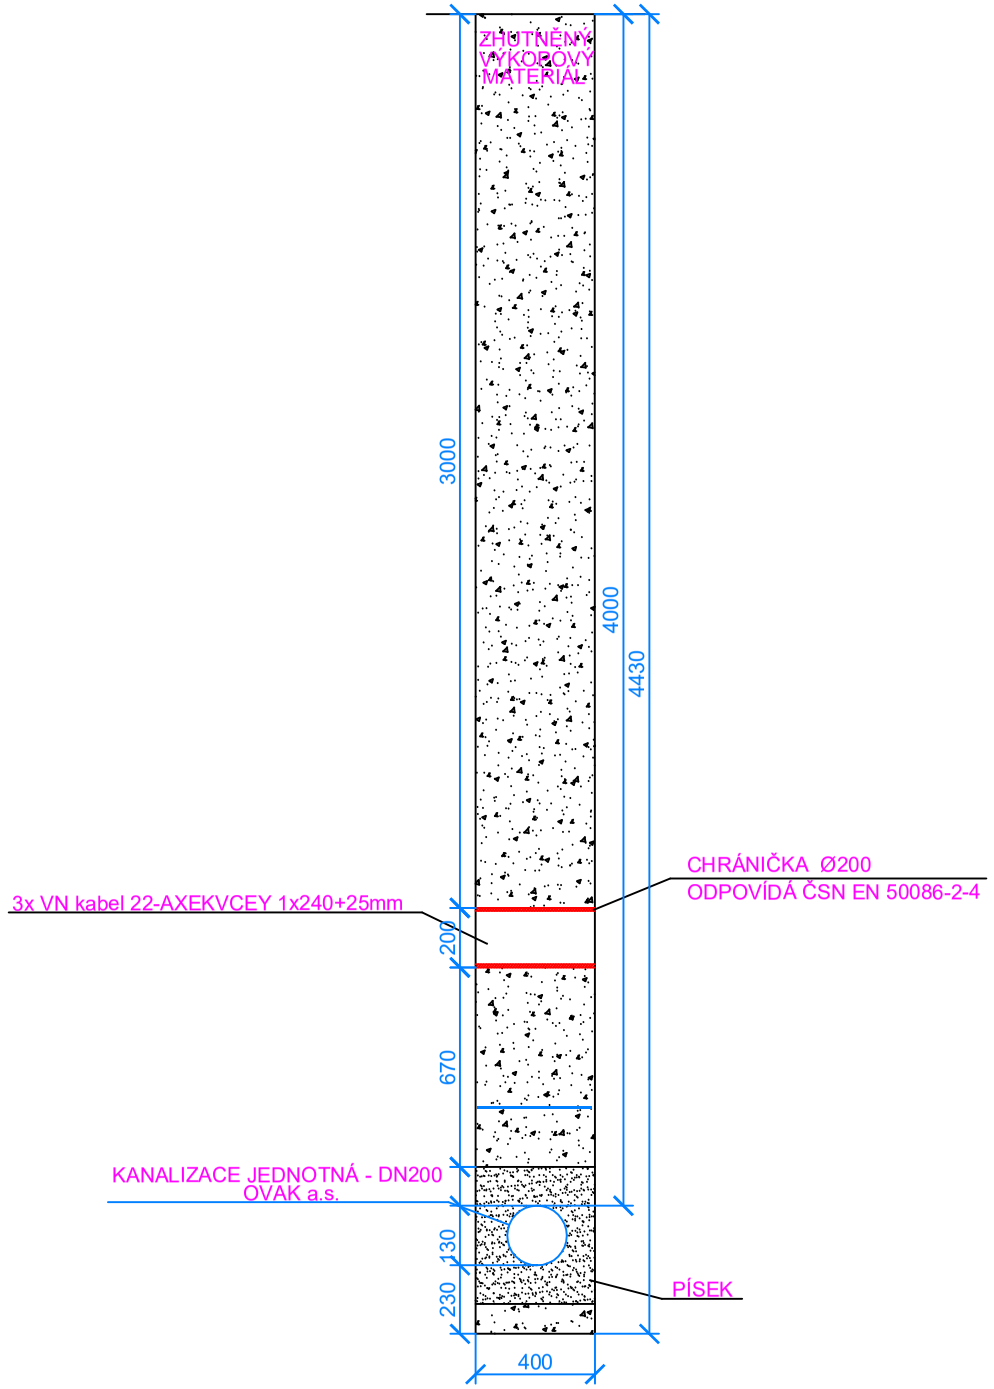

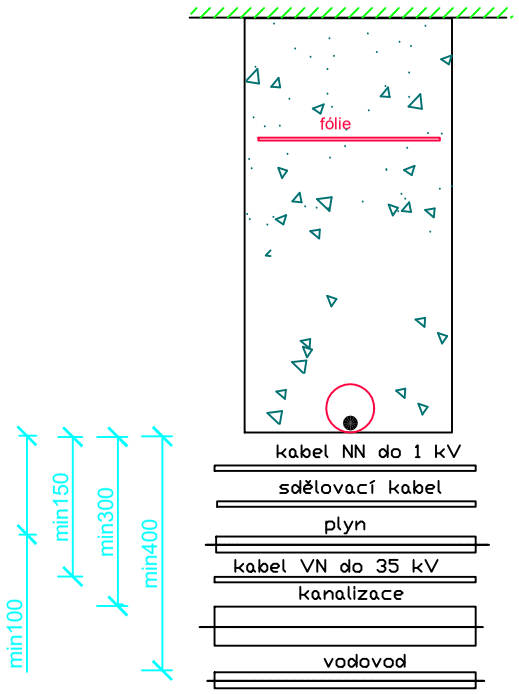

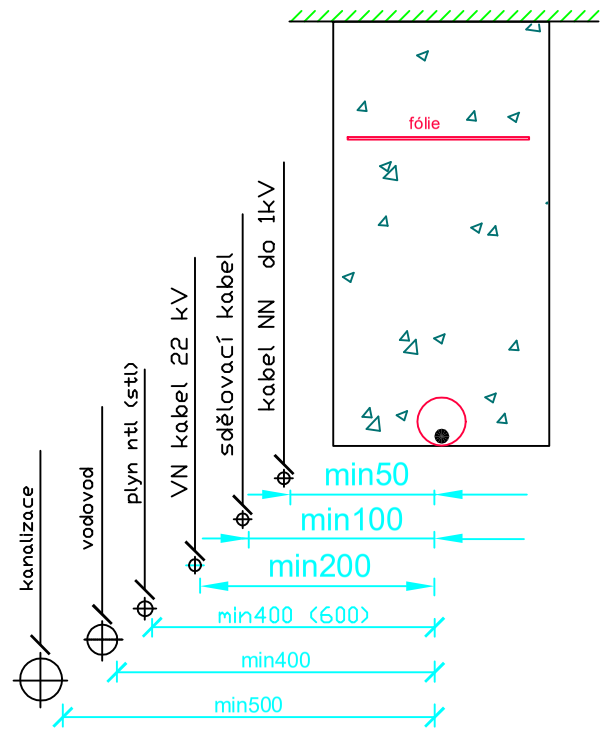

HL. ZHOTOVITEL:

OHLA ŽS, a.s.
Tuřanka 1554/115b
627 00 Brno - Slatina
Divize Technologie

POD. ZHOTOVITEL:

Tato dokumentace je duševním vlastnictvím zhotovitele.

ZMĚNA:		VYKONAL:	DATUM:	VÝTISK:
	A)			
	B)			
	C)			
	D)			

NÁZEV ZAKÁZKY: Infrastruktura pro elektromobilitu - lokalita Michálkovice	HIP:	DATUM: 01/2026
INVESTOR: Dopravní podnik Ostrava, a.s.	VYPRACOVAL: Ing. et Ing. Radim JÍLEK	MĚŘÍTKO: 1:10
	ZODPOVĚDNÝ: Ing. et Ing. Radim JÍLEK	
SO/PS: SO04 - Přípojka VN	SCHVÁLIL: Ing. Petr TILL, MBA	FORMÁT: A3
NÁZEV VÝKRESU: Křížení "I"	ARCHIVNÍ ČÍSLO: T-04/2023-D1.2.1.4.13	STUPEŇ: DPS
	LIST: 1 / LISTŮ: 1 / DCC:	

D. VÝKRESOVÁ DOKUMENTACE