Souběhy a křížení

- Souběh s podzemními sítěmi
- Křížení podzemních sítí

KŘÍŽENÍ B

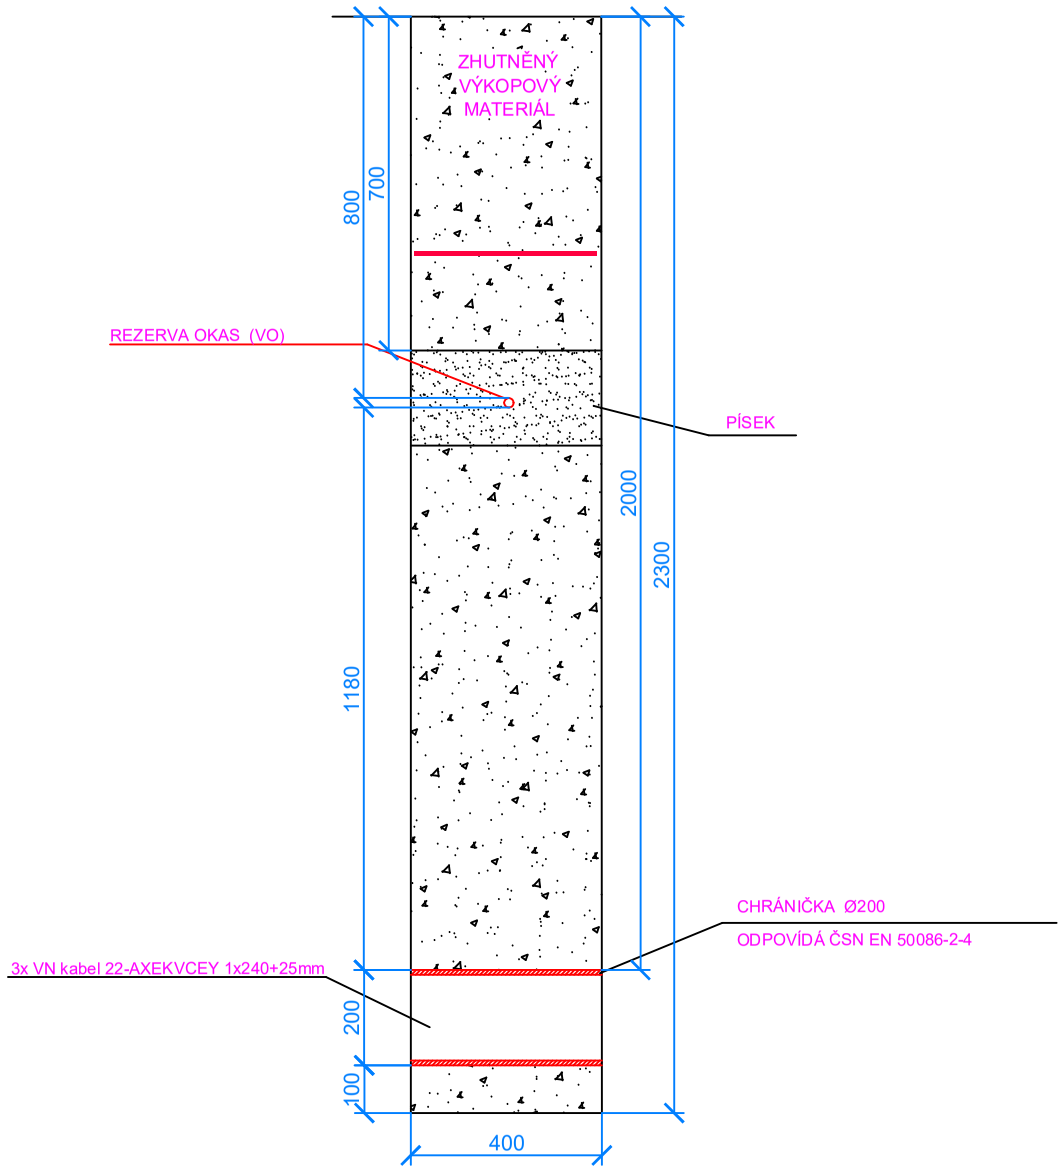

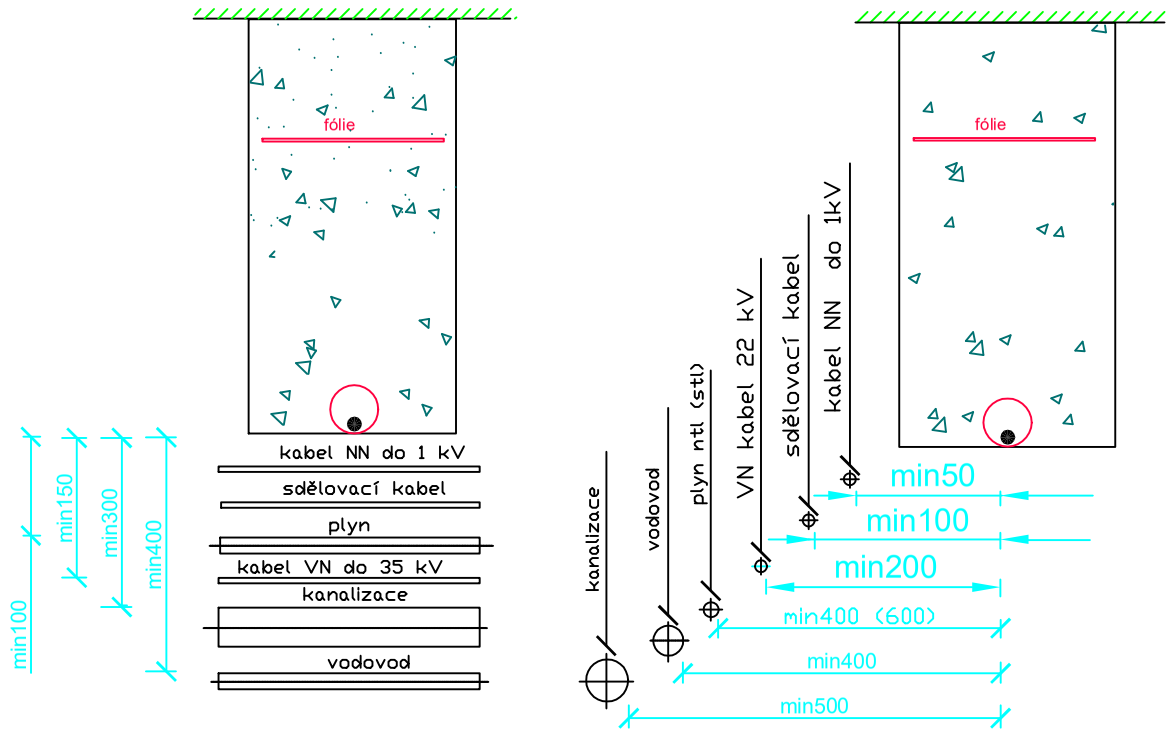

HL. ZHOTOVITEL:

OHLA ŽS, a.s.
Tuřanka 1554/115b
627 00 Brno - Slatina
Divize Technologie

POD. ZHOTOVITEL:

Tato dokumentace je duševním vlastnictvím zhotovitele.

ZMĚNA:		VYKONAL:	DATUM:	VÝTISK:
A)				
B)				
C)				
D)				

NÁZEV ZAKÁZKY: Infrastruktura pro elektromobilitu - lokalita Michálkovice	HIP:	DATUM: 01/2026
INVESTOR: Dopravní podnik Ostrava, a.s.	VYPRACOVAL: Ing. et Ing. Radim JÍLEK ZODPOVĚDNÝ: Ing. et Ing. Radim JÍLEK	MĚŘÍTKO: 1:10
SO/PS: SO04 - Přípojka VN	SCHVÁLIL: Ing. Petr TILL, MBA	FORMÁT: A3
NÁZEV VÝKRESU: Křížení "B"	ARCHIVNÍ ČÍSLO: T-04/2023-D1.2.1.4.5	STUPEŇ: DPS
	LIST: 1 LISTŮ: 1 DCC:	