


ULOŽENÍ POTRUBÍ PVC KG

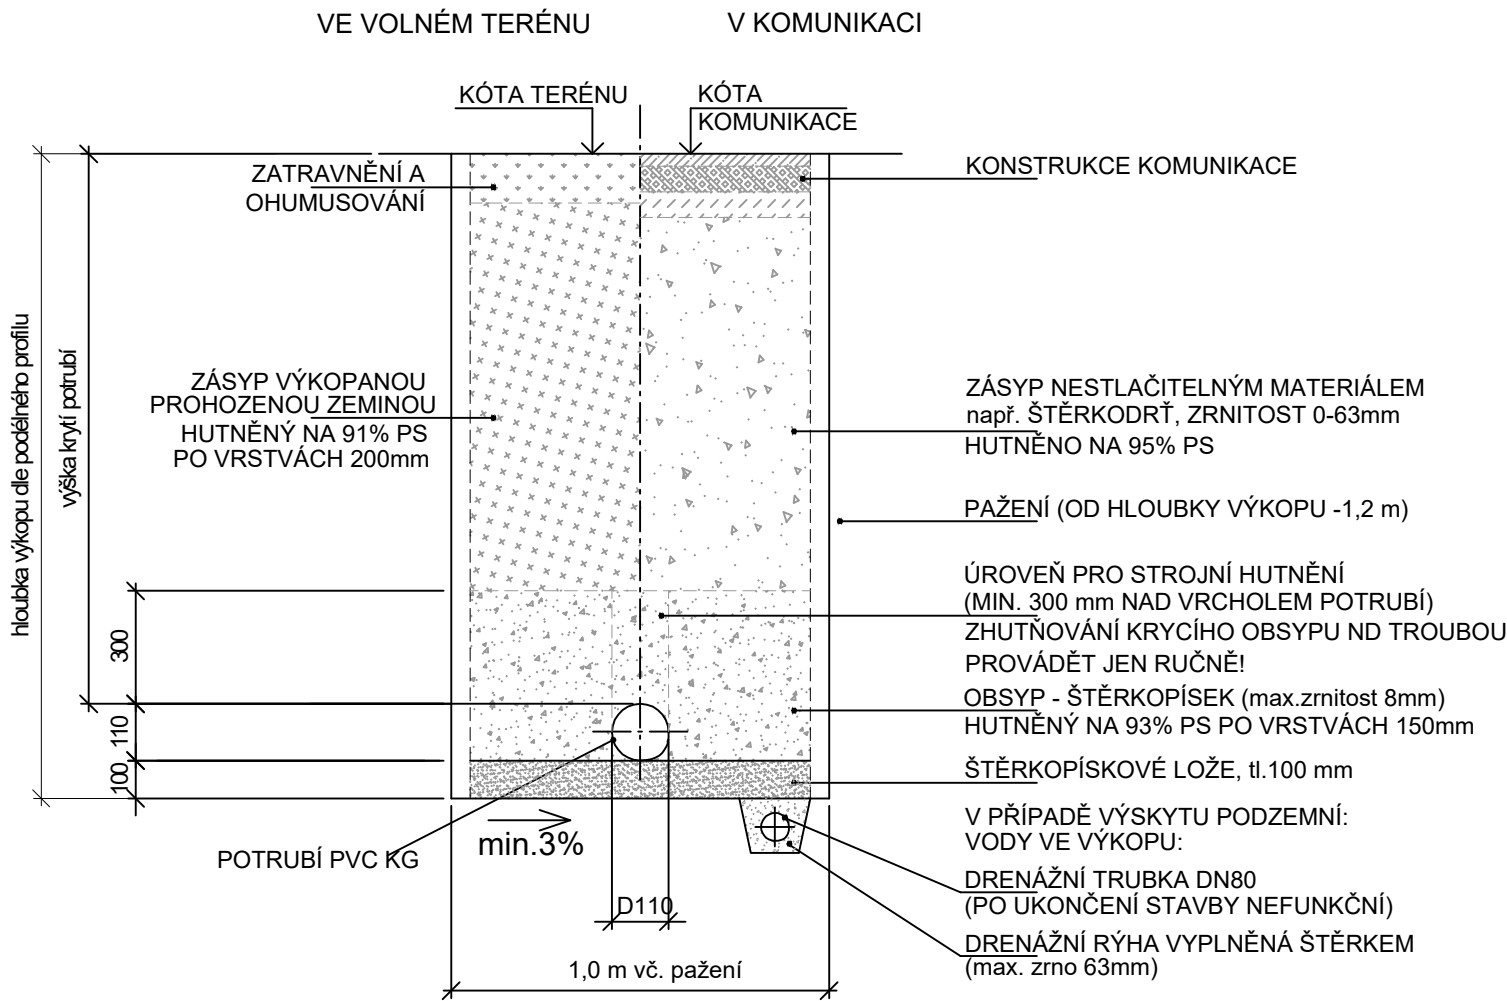

POZNÁMKA

- VÝKOPY BUDOU PAŽENÉ V CELÉ DÉLCE TRASY. PAŽENÍ OD HLOUBKY VÝKOPU -1,2 m.
- VYSKYTNE-LI SE PŘI REALIZACI VE VÝKOPU MÍSTO, KDE BUDE ZJIŠTĚNA ZVÝŠENÁ HLADINA SPODNÍ VODY, BUDE NUTNÉ PROVÁDĚT JEJÍ SNIŽOVÁNÍ (ODČERPÁVÁNÍM NEBO GRAVITAČNÍM ODVEDENÍM DRENÁŽNÍM POTRUBÍM DO ZÁCHYTNÝCH JÍMEK NEBO VODOTEČE)
- DRENÁŽE PO REALIZACI NUTNO ZASLEPIT A ZÁCHYTNÉ JÍMKY ZRUŠIT
- DOBU ODČERPÁVÁNÍ NUTNO MINIMALIZOVAT, tzn. MINIMALIZOVAT DÉLKU OTEVŘENÉHO VÝKOPU A OMEZIT TAK OBJEM PŘITÉKAJÍCÍ SPODNÍ VODY
- VYSKYTNE-LI SE VE VÝKOPU NEÚNOSNÉ PODLOŽÍ, BUDE NUTNÉ PROVÉST ZPEVNĚNÍ DNA VÝKOPU ŠTĚRKOVOU VRSTVOU tl. 300 mm
- MÍRA ZHUTNĚNÍ DLE ISO 95% PROCTOROVY ZKOUŠKY DLE RELAT. ULEHLOSTI MÍRA ZHUTNĚNÍ  $0,67 < ID < 0,90$
- PLÁŇ VOZOVEK POZEMNÍCH KOMUNIKACÍ BUDE ZHUTNĚNA NA 45MPa
- KŘÍŽENÍ PROJ. KANALIZACE SE STÁV. INŽ. SÍTĚMI JE ZŘEJMÉ ZE SITUACÍ A PODÉL. PROFILŮ; PŘED ZAHÁJENÍM ZEMNÍCH PRACÍ NUTNO NECHAT VYTÝČIT TYTO SÍTĚ SPRÁVCI PŘÍMO V TERÉNU A OVĚŘIT V MÍSTECH KŘÍŽENÍ JEJICH SKUTEČNÉ HLOUBKY

HL. ZHOTOVITEL:

žs

OHLA

OHLA ŽS, a.s.

Tuřanka 1554/115b

627 00 Brno - Slatina

Divize Technologie

POD. ZHOTOVITEL:

Tato dokumentace je duševním vlastnictvím zhotovitele.

ZMĚNA:	A)		VYKONAL:		DATUM:		VÝTISK:	
	B)							
	C)							
	D)							
NÁZEV ZAKÁZKY:			HIP:			DATUM:		
Infrastruktura pro elektromobilitu - lokalita Michálkovice						01/2026		
INVESTOR:			VYPRACOVAL: Ing. et Ing. Radim JÍLEK				MĚŘÍTKO:	
Dopravní podnik Ostrava, a.s.			ZODPOVĚDNÝ: Ing. et Ing. Radim JÍLEK				-	
SO/PS:			SCHVÁLIL: Ing. Petr TILL, MBA				FORMÁT:	
S005 - Přípojka pro soc. záz. řidičů a cizího zdroje pro MR							A3	
NÁZEV VÝKRESU:			ARCHIVNÍ ČÍSLO:				STUPEŇ:	
Dešťová kanalizace - řez			T-04/2023-D1.2.1.5.5				DPS	
LIST: 1		LISTŮ: 1		DCC:				