

Legenda:

Stávající stromy:

- bez zásahu
- ke kácení
- k ošetření
- vedení inž. sítě

Zapojený porost:

- k odstranění
- bez zásahu

STROMY - OPATŘENÍ


č.	druh	obvod	ošetření	k.ú.	p.č.	vlastník
1	topol kanadský	276	RO,RZ	Volfartice	1282	KSS LK
2	topol kanadský	239	RZ	Volfartice	1282	KSS LK
3	topol kanadský	283	RZ,RLLR,RLPV	Volfartice	1282	KSS LK
4	dub letní	182	RZ	Volfartice	1282	KSS LK
5	topol kanadský	273	RO,RZ,RLPV	Volfartice	1282	KSS LK
6	topol kanadský	295	RO,RZ,RLPV	Volfartice	1282	KSS LK
7	třešeň ptačí	72	RLPV	Volfartice	1282	KSS LK
8	topol kanadský	273	RO,RZ	Volfartice	1282	KSS LK
9	topol kanadský	160	RZ	Volfartice	1282	KSS LK
10	topol kanadský	195	RO,RZ	Volfartice	1282	KSS LK
11	topol kanadský	301	RO,RZ	Volfartice	1282	KSS LK
12	topol kanadský	330	RO,RZ,RLPV	Volfartice	1282	KSS LK
13	topol kanadský	214	RZ	Volfartice	1282	KSS LK
14	topol kanadský	286	RZ	Volfartice	1282	KSS LK
15	topol osika	79	RZ,RLPV	Volfartice	1282	KSS LK
16	třešeň ptačí	75	Kpov	Volfartice	1282	KSS LK
17	topol kanadský	279	RZ,RLPV	Volfartice	1282	KSS LK
18	bříza bělokorá	94	Kpov	Volfartice	1282	KSS LK
44	topol kanadský	308	RO,RZ,RLPV	Volfartice	1282	KSS LK
45	topol kanadský	298	RO,RZ	Volfartice	1282	KSS LK
46	topol kanadský	295	RO,RZ	Volfartice	1282	KSS LK
47	topol kanadský	286	RO,RZ	Volfartice	1282	KSS LK
48	topol kanadský	279	RO,RZ	Volfartice	1282	KSS LK
49	topol kanadský	292	RO,RZ	Volfartice	1282	KSS LK
50	topol kanadský	245	Kpov	Volfartice	1282	KSS LK
51	dub letní	104	RZ,RLPV	Volfartice	1282	KSS LK
52	topol kanadský	217	RO,RZ,RLPV	Volfartice	1282	KSS LK
53	topol kanadský	248	RO,RZ	Volfartice	1282	KSS LK
54	topol kanadský	236	RZ,RLPV	Volfartice	1282	KSS LK
55	topol osika	132	RZ	Volfartice	1282	KSS LK
56	topol osika	119	RZ,RLPV	Volfartice	1282	KSS LK
57	bříza bělokorá	69	Kpov	Volfartice	1282	KSS LK
58	bříza bělokorá	148	RB	Volfartice	1282	KSS LK
59	jabloň domácí	132,57,31	O-RZ	Volfartice	1282	KSS LK
60	topol kanadský	182	RZ	Volfartice	1282	KSS LK
61	topol kanadský	270	RO,RZ	Volfartice	1282	KSS LK
62	dub letní	35	Kpov	Volfartice	1282	KSS LK
63	třešeň ptačí	116	Kpov	Volfartice	1282	KSS LK
64	topol kanadský	204	RO,RZ,RLPV	Volfartice	1282	KSS LK
65	třešeň ptačí	66,57,38	Kpov	Volfartice	1282	KSS LK
66	topol kanadský	207	RO,RZ	Volfartice	1282	KSS LK
67	topol kanadský	192	RZ,RLPV	Volfartice	1282	KSS LK

ZAPOJENÝ POROST - OPATŘENÍ

č.	druh	plocha m2	pozn.	ošetření	k.ú.	p.č.	vlastník
68	skup.dub,bříza,vrba,líška	158	brání bezpečnému průhledu	ON	Volfartice	1282	KSS LK
69	skup.líška,dub,třešeň,vrba	54	uvolnění pro novou výsadbu	ON	Volfartice	1282	KSS LK
70	skup.topol,bříza,dub,bez	390	bez zásahu		Volfartice	1282	KSS LK
71	skup.třešeň,líška,olše	107	uvolnění pro novou výsadbu	ON	Volfartice	1282	KSS LK
72	skup.líška,vrba,maliník	61	uvolnění pro novou výsadbu	ON	Volfartice	1282	KSS LK
73	skup.topol,bříza,líška,vrba	118	bez zásahu		Volfartice	1282	KSS LK
74	skup.třešeň,vrba,líška,dub,hloh	108	uvolnění pro novou výsadbu	ON	Volfartice	1282	KSS LK
85	skup.líška,vrba,topol	123	zasahuje do průjezdného profilu	ON	Volfartice	1282	KSS LK
86	skup.vrba,růže,třešeň	51	zasahujedo do perspektivních dřevin	ON	Volfartice	1282	KSS LK
87	skup.líška	139	zasahuje do průjezdného profilu	ON	Volfartice	1282	KSS LK
88	skup.javor,líška	283	zasahuje do průjezdného profilu	ON	Volfartice	1282	KSS LK
89	skup.dub,líška	82	zasahuje do průjezdného profilu	ON	Volfartice	1282	KSS LK
90	skup.líška,třešeň,růže	71	uvolnění pro novou výsadbu	ON	Volfartice	1282	KSS LK
91	skup.třešeň,hloh,líška	162	brání bezpečnému průhledu	ON	Volfartice	1282	KSS LK

REKONSTRUKCE VYBRANÝCH ALEJÍ NA NOVOBORSKU: KOMUNIKACE č. III/26220		ARR - AGENTURA REGIONÁLNÍHO ROZVOJE, spol. s r.o. U Jezu 525/4, 460 01 Liberec www.arr-nisa.cz			
Stupeň dokumentace: REALIZAČNÍ, VZ		Objednatel: Krajská správa silnic Libereckého kraje, příspěvková organizace			
Obsah: OPATŘENÍ - KN		Datum: 10/2021		Autor: Ing. Miluše Portlová, DiS.	
Příloha: 2.5.1	Měřítko: 1 : 1 000				

2

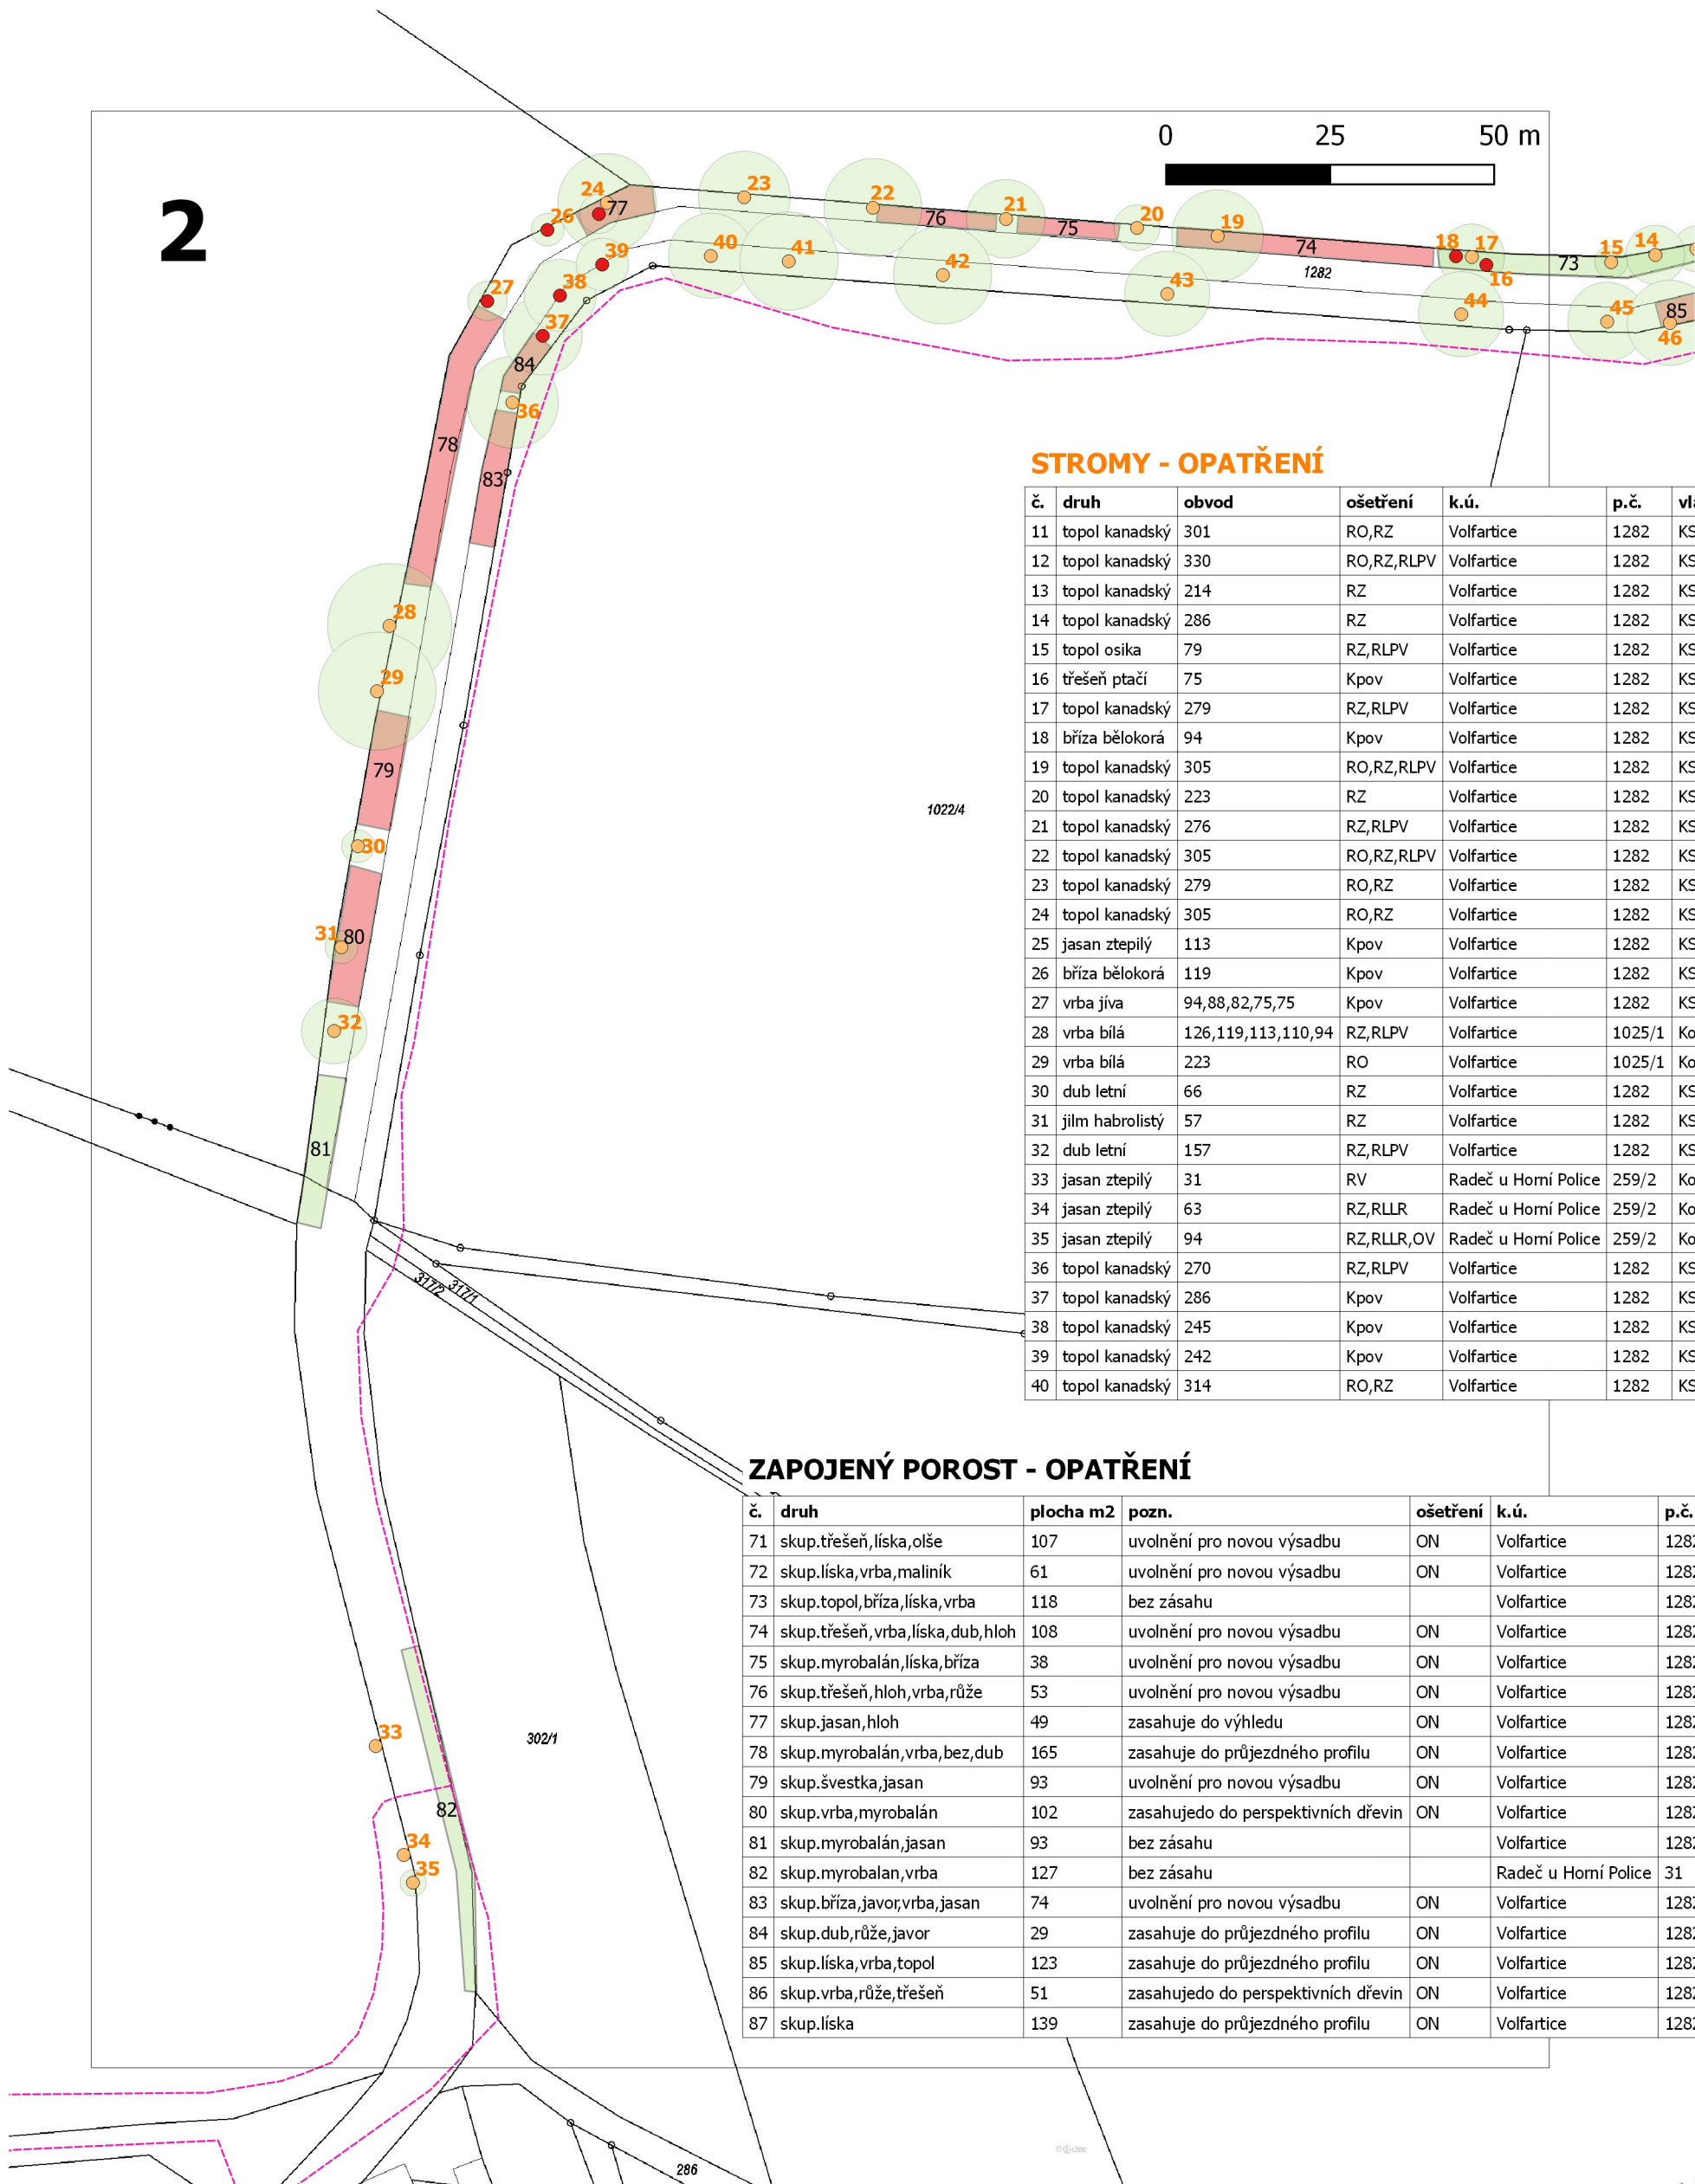

STROMY - OPATŘENÍ

č.	druh	obvod	ošetření	k.ú.	p.č.	vlastník
11	topol kanadský	301	RO,RZ	Volfartice	1282	KSS LK
12	topol kanadský	330	RO,RZ,RLPV	Volfartice	1282	KSS LK
13	topol kanadský	214	RZ	Volfartice	1282	KSS LK
14	topol kanadský	286	RZ	Volfartice	1282	KSS LK
15	topol osika	79	RZ,RLPV	Volfartice	1282	KSS LK
16	třešeň ptačí	75	Kpov	Volfartice	1282	KSS LK
17	topol kanadský	279	RZ,RLPV	Volfartice	1282	KSS LK
18	bříza bělokorá	94	Kpov	Volfartice	1282	KSS LK
19	topol kanadský	305	RO,RZ,RLPV	Volfartice	1282	KSS LK
20	topol kanadský	223	RZ	Volfartice	1282	KSS LK
21	topol kanadský	276	RZ,RLPV	Volfartice	1282	KSS LK
22	topol kanadský	305	RO,RZ,RLPV	Volfartice	1282	KSS LK
23	topol kanadský	279	RO,RZ	Volfartice	1282	KSS LK
24	topol kanadský	305	RO,RZ	Volfartice	1282	KSS LK
25	jasan ztepilý	113	Kpov	Volfartice	1282	KSS LK
26	bříza bělokorá	119	Kpov	Volfartice	1282	KSS LK
27	vrba jíva	94,88,82,75,75	Kpov	Volfartice	1282	KSS LK
28	vrba bílá	126,119,113,110,94	RZ,RLPV	Volfartice	1025/1	Kocmanová V.
29	vrba bílá	223	RO	Volfartice	1025/1	Kocmanová V.
30	dub letní	66	RZ	Volfartice	1282	KSS LK
31	jilm habrolistý	57	RZ	Volfartice	1282	KSS LK
32	dub letní	157	RZ,RLPV	Volfartice	1282	KSS LK
33	jasan ztepilý	31	RV	Radeč u Horní Police	259/2	Kocmanová V.
34	jasan ztepilý	63	RZ,RLLR	Radeč u Horní Police	259/2	Kocmanová V.
35	jasan ztepilý	94	RZ,RLLR,OV	Radeč u Horní Police	259/2	Kocmanová V.
36	topol kanadský	270	RZ,RLPV	Volfartice	1282	KSS LK
37	topol kanadský	286	Kpov	Volfartice	1282	KSS LK
38	topol kanadský	245	Kpov	Volfartice	1282	KSS LK
39	topol kanadský	242	Kpov	Volfartice	1282	KSS LK
40	topol kanadský	314	RO,RZ	Volfartice	1282	KSS LK

ZAPOJENÝ POROST - OPATŘENÍ

č.	druh	plocha m2	pozn.	ošetření	k.ú.	p.č.	vlastník
71	skup.třešeň,líška,olše	107	uvolnění pro novou výsadbu	ON	Volfartice	1282	KSS LK
72	skup.líška,vrba,maliník	61	uvolnění pro novou výsadbu	ON	Volfartice	1282	KSS LK
73	skup.topol,bříza,líška,vrba	118	bez zásahu		Volfartice	1282	KSS LK
74	skup.třešeň,vrba,líška,dub,hloh	108	uvolnění pro novou výsadbu	ON	Volfartice	1282	KSS LK
75	skup.myrobalán,líška,bříza	38	uvolnění pro novou výsadbu	ON	Volfartice	1282	KSS LK
76	skup.třešeň,hloh,vrba,růže	53	uvolnění pro novou výsadbu	ON	Volfartice	1282	KSS LK
77	skup.jasan,hloh	49	zasahuje do výhledu	ON	Volfartice	1282	KSS LK
78	skup.myrobalán,vrba,bez,dub	165	zasahuje do průjezdného profilu	ON	Volfartice	1282	KSS LK
79	skup.švestka,jasan	93	uvolnění pro novou výsadbu	ON	Volfartice	1282	KSS LK
80	skup.vrba,myrobalán	102	zasahujedo do perspektivních dřevin	ON	Volfartice	1282	KSS LK
81	skup.myrobalán,jasan	93	bez zásahu		Volfartice	1282	KSS LK
82	skup.myrobalan,vrba	127	bez zásahu		Radeč u Horní Police	31	KSS LK
83	skup.bříza,javor,vrba,jasan	74	uvolnění pro novou výsadbu	ON	Volfartice	1282	KSS LK
84	skup.dub,růže,javor	29	zasahuje do průjezdného profilu	ON	Volfartice	1282	KSS LK
85	skup.líška,vrba,topol	123	zasahuje do průjezdného profilu	ON	Volfartice	1282	KSS LK
86	skup.vrba,růže,třešeň	51	zasahujedo do perspektivních dřevin	ON	Volfartice	1282	KSS LK
87	skup.líška	139	zasahuje do průjezdného profilu	ON	Volfartice	1282	KSS LK

Legenda:

Stávající stromy:

- bez zásahu
- ke kácení
- k ošetření

vedení inž. sítí

Zapojený porost:

- k odstranění
- bez zásahu

REKONSTRUKCE VYBRANÝCH ALEJÍ  
NA NOVOBORSKU:  
KOMUNIKACE č. III/26220

ARR - AGENTURA REGIONÁLNÍHO  
ROZVOJE, spol. s r.o.  
U Jezu 525/4, 460 01 Liberec  
www.arr-nisa.cz



Stupeň dokumentace:  
REALIZAČNÍ, VZ

Objednatel:  
Krajská správa silnic Libereckého  
kraje, příspěvková organizace

Obsah: OPATŘENÍ - KN

Příloha: 2.5.1

Měřítko: 1 : 1 000

Datum:  
10/2021

Autor:  
Ing. Miluše Portlová, DiS.