


STROMY - OPATŘENÍ

č.	druh	obvod	ošetření	k.ú.	p.č.	vlastník
110	dub letní	215	RZ,RLPV,OV	Zahrádky u České Lípy	793	KSS LK
111	jabloň domácí	116	Kpov	Zahrádky u České Lípy	793	KSS LK
112	dub letní	130	RZ,OV	Zahrádky u České Lípy	793	KSS LK
113	dub letní	141,136,118	RZ,RLPV,OV	Zahrádky u České Lípy	793	KSS LK
114	dub letní	69	Kpov	Zahrádky u České Lípy	793	KSS LK
115	bříza bělokorá	110	Kpov	Zahrádky u České Lípy	793	KSS LK
116	jabloň domácí	67	Kpov	Zahrádky u České Lípy	793	KSS LK
117	jabloň domácí	109	Kpov	Zahrádky u České Lípy	793	KSS LK
118	jabloň domácí	163	O-RZ	Zahrádky u České Lípy	793	KSS LK
119	jabloň domácí	148	O-RZ	Zahrádky u České Lípy	793	KSS LK
120	jabloň domácí	154	O-RZ	Zahrádky u České Lípy	793	KSS LK
121	jabloň domácí	152	O-RZ	Zahrádky u České Lípy	793	KSS LK
122	dub letní	142	RZ	Zahrádky u České Lípy	793	KSS LK
123	jabloň domácí	118	O-RZ	Zahrádky u České Lípy	793	KSS LK
124	jabloň domácí	131	O-RZ	Zahrádky u České Lípy	793	KSS LK
125	jabloň domácí	155	O-RZ	Zahrádky u České Lípy	793	KSS LK
126	jabloň domácí	153	O-RZ	Sosnová u České Lípy	322	Pátra Jan
127	jabloň domácí	170	O-RZ	Zahrádky u České Lípy	793	KSS LK
128	jabloň domácí	134	O-RZ	Zahrádky u České Lípy	793	KSS LK
129	jabloň domácí	173	O-RZ	Zahrádky u České Lípy	793	KSS LK
130	jabloň domácí	168	O-RZ	Zahrádky u České Lípy	793	KSS LK
131	jabloň domácí	51	O-RZ	Zahrádky u České Lípy	793	KSS LK
132	jabloň domácí	80	O-RZ	Zahrádky u České Lípy	793	KSS LK
133	jabloň domácí	57	O-RZ	Zahrádky u České Lípy	793	KSS LK
134	jabloň domácí	46	Kpov	Zahrádky u České Lípy	458/3	Obec Zahrádky
135	dub letní	88	RZ,RLPV	Zahrádky u České Lípy	793	KSS LK
136	dub letní	123	RZ,RLPV,OV	Zahrádky u České Lípy	464	Obec Zahrádky
153	dub letní	198	RZ,RLPV	Zahrádky u České Lípy	793	KSS LK

ZAPOJENÝ POROST - OPATŘENÍ

č.	druh	plocha v m2	ošetření	k.ú.	p.č.	vlastník
154	skup.-myrobalán	20	ON	Zahrádky u České Lípy	793	KSS LK
155	skup.-dub, lípa	225		Sosnová u České Lípy	322	Pátra Jan
156	skup.-bez,ostružiník	12	ON	Zahrádky u České Lípy	793	KSS LK
157	skup.-jasan,dub,ostružiník	20	ON	Zahrádky u České Lípy	793	KSS LK
158	skup.-dub,brslen,ostruž.	15	ON	Zahrádky u České Lípy	793	KSS LK
159	skup.-dub,ostružiník	6	ON	Zahrádky u České Lípy	793	KSS LK
160	skup.-dub	68		Zahrádky u České Lípy	458/3	Obec Zahrádky

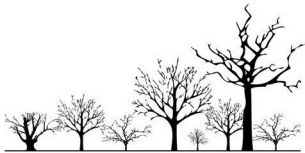

REKONSTRUKCE VYBRANÝCH ALEJÍ NA NOVOBORSKU: KOMUNIKACE č. III/26833		ARR - AGENTURA REGIONÁLNÍHO ROZVOJE, spol. s r.o. U Jezu 525/4, 460 01 Liberec www.arr-nisa.cz	
Stupeň dokumentace: REALIZAČNÍ, VZ		Objednatel: Krajská správa silnic Libereckého kraje, příspěvková organizace	
Obsah: OPATŘENÍ - KN, ORTO		Datum: 5/2022	Autor: Ing. Miluše Portlová, DiS.
Příloha: 2.5.2	Měřítko: 1 : 1 000		




STROMY - OPATŘENÍ

č.	druh	obvod	ošetření	k.ú.	p.č.	vlastník
102	jabloň domácí	136	O-RZ	Zahrádky u České Lípy	793	KSS LK
103	jabloň domácí	127	Kpov	Zahrádky u České Lípy	793	KSS LK
104	jabloň domácí	134	Kpov	Zahrádky u České Lípy	793	KSS LK
105	jabloň domácí	111	Kpov	Zahrádky u České Lípy	793	KSS LK
106	jabloň domácí	156	Kpov	Zahrádky u České Lípy	793	KSS LK
107	jabloň domácí	157	Kpov	Zahrádky u České Lípy	793	KSS LK
108	jabloň domácí	100	O-RZ	Zahrádky u České Lípy	793	KSS LK
109	jabloň domácí	130	O-RZ	Zahrádky u České Lípy	793	KSS LK
110	dub letní	215	RZ,RLPV,OV	Zahrádky u České Lípy	793	KSS LK
111	jabloň domácí	116	Kpov	Zahrádky u České Lípy	793	KSS LK
112	dub letní	130	RZ,OV	Zahrádky u České Lípy	793	KSS LK
113	dub letní	141,136,118	RZ,RLPV,OV	Zahrádky u České Lípy	793	KSS LK
114	dub letní	69	Kpov	Zahrádky u České Lípy	793	KSS LK
115	bříza bělokorá	110	Kpov	Zahrádky u České Lípy	793	KSS LK
116	jabloň domácí	67	Kpov	Zahrádky u České Lípy	793	KSS LK
136	dub letní	123	RZ,RLPV,OV	Zahrádky u České Lípy	464	Obec Zahrádky
137	jabloň domácí	142	Kpov	Zahrádky u České Lípy	464	Obec Zahrádky
138	jabloň domácí	98	Kpov	Zahrádky u České Lípy	464	Obec Zahrádky
139	jabloň domácí	68	Kpov	Zahrádky u České Lípy	464	Obec Zahrádky
140	dub letní	186	RZ,RLPV	Zahrádky u České Lípy	464	Obec Zahrádky
141	jabloň domácí	98	Kpov	Zahrádky u České Lípy	464	Obec Zahrádky
142	jabloň domácí	129	Kpov	Zahrádky u České Lípy	793	KSS LK
143	jabloň domácí	104	Kpov	Zahrádky u České Lípy	793	KSS LK
144	jabloň domácí	130	Kpov	Zahrádky u České Lípy	793	KSS LK
145	dub letní	125	RZ,RLPV,OV	Zahrádky u České Lípy	793	KSS LK
146	jabloň domácí	137	O-RZ	Zahrádky u České Lípy	793	KSS LK
147	jabloň domácí	148	O-RZ	Zahrádky u České Lípy	793	KSS LK
148	jabloň domácí	133	O-RZ	Zahrádky u České Lípy	793	KSS LK
149	jabloň domácí	132	O-RZ	Zahrádky u České Lípy	793	KSS LK
150	jabloň domácí	116	Kpov	Zahrádky u České Lípy	793	KSS LK
151	jabloň domácí	105	O-RZ	Zahrádky u České Lípy	793	KSS LK
152	jabloň domácí	150	Kpov	Zahrádky u České Lípy	793	KSS LK
153	dub letní	198	RZ,RLPV	Zahrádky u České Lípy	793	KSS LK

ZAPOJENÝ POROST - OPATŘENÍ

č.	druh	plocha v m2	ošetření	k.ú.	p.č.	vlastník
154	skup.-myrobalán	20	ON	Zahrádky u České Lípy	793	KSS LK
155	skup.-dub, lípa	225		Sosnová u České Lípy	322	Pátra Jan
161	skup.-dub	12	ON	Zahrádky u České Lípy	793	KSS LK

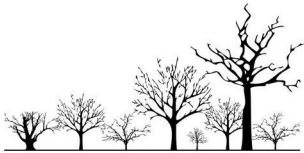

REKONSTRUKCE VYBRANÝCH ALEJÍ NA NOVOBORSKU: KOMUNIKACE č. III/26833		ARR - AGENTURA REGIONÁLNÍHO ROZVOJE, spol. s r.o. U Jezu 525/4, 460 01 Liberec www.arr-nisa.cz	
Stupeň dokumentace: REALIZAČNÍ, VZ		Objednatel: Krajská správa silnic Libereckého kraje, příspěvková organizace	
Obsah: OPATŘENÍ - KN, ORTO		Datum: 5/2022	Autor: Ing. Miluše Portlová, DIS.
Příloha: 2.5.2	Měřítko: 1 : 1 000		



STROMY - OPATŘENÍ


č.	druh	obvod	ošetření	k.ú.	p.č.	vlastník
1	jeřáb ptačí	50		Zahrádky u České Lípy	795	KSS LK
2	jeřáb ptačí	31		Zahrádky u České Lípy	795	KSS LK
3	jeřáb ptačí	56		Zahrádky u České Lípy	795	KSS LK
4	jeřáb ptačí	46		Zahrádky u České Lípy	795	KSS LK
5	jeřáb ptačí	49		Zahrádky u České Lípy	477/1	Holub Martin, Ing.
6	jeřáb ptačí	45		Zahrádky u České Lípy	477/1	Holub Martin, Ing.
7	jeřáb ptačí	37		Zahrádky u České Lípy	477/1	Holub Martin, Ing.
8	jeřáb ptačí	35		Zahrádky u České Lípy	477/1	Holub Martin, Ing.
9	jeřáb ptačí	36		Zahrádky u České Lípy	477/1	Holub Martin, Ing.
10	jeřáb ptačí	37		Zahrádky u České Lípy	477/1	Holub Martin, Ing.
79	jabloň domácí	68, 46	O-RZ	Zahrádky u České Lípy	795	KSS LK
85	jeřáb prostřední	54	Kpov	Zahrádky u České Lípy	795	KSS LK
87	jeřáb prostřední	42	Kpov	Zahrádky u České Lípy	795	KSS LK
89	jeřáb prostřední	65	Kpov	Zahrádky u České Lípy	795	KSS LK
93	jeřáb prostřední	59	Kpov	Zahrádky u České Lípy	795	KSS LK
95	jeřáb prostřední	74	RZ	Zahrádky u České Lípy	795	KSS LK
96	jeřáb prostřední	64	Kpov	Zahrádky u České Lípy	795	KSS LK
97	jeřáb prostřední	50	RZ,OV	Zahrádky u České Lípy	795	KSS LK
98	jeřám muk	62	RZ,OV	Zahrádky u České Lípy	795	KSS LK
99	jeřáb prostřední	54	RZ,OV	Zahrádky u České Lípy	795	KSS LK
100	jeřáb prostřední	46	RZ,OV	Sosnová u České Lípy	321/1	Pátra Jan
101	jeřáb prostřední	53	Kpov	Sosnová u České Lípy	321/1	Pátra Jan
88	jeřáb prostřední	86	RZ,RLPV	Zahrádky u České Lípy	795	KSS LK
90	jeřáb prostřední	41	Kpov	Zahrádky u České Lípy	795	KSS LK
91	jeřáb prostřední	60	Kpov	Zahrádky u České Lípy	795	KSS LK
92	jeřáb prostřední	49	Kpov	Zahrádky u České Lípy	795	KSS LK
94	jeřáb prostřední	50	Kpov	Zahrádky u České Lípy	795	KSS LK
81	jeřáb prostřední	55	Kpov	Zahrádky u České Lípy	795	KSS LK
12	jeřáb ptačí	38, 25		Zahrádky u České Lípy	477/1	Holub Martin, Ing.

REKONSTRUKCE VYBRANÝCH ALEJÍ NA NOVOBORSKU: KOMUNIKACE č. III/26833		ARR - AGENTURA REGIONÁLNÍHO ROZVOJE, spol. s r.o. U Jezu 525/4, 460 01 Liberec www.arr-nisa.cz		
Stupeň dokumentace: REALIZAČNÍ, VZ		Objednatel: Krajská správa silnic Libereckého kraje, příspěvková organizace		
Obsah: OPATŘENÍ - KN, ORTO		Datum: 5/2022	Autor: Ing. Miluše Portlová, DiS.	
Příloha: 2.5.2	Měřítko: 1 : 1 500			



STROMY - OPATŘENÍ

č.	druh	obvod	ošetření	k.ú.	p.č.	vlastník
14	jeřáb ptačí	41		Smí u České Lípy	244/1	KSS LK
16	jeřáb ptačí	37		Smí u České Lípy	244/1	KSS LK
17	jeřáb ptačí	35		Smí u České Lípy	244/1	KSS LK
76	jeřáb prostřední	50	Kpov	Zahrádky u České Lípy	795	KSS LK
78	jeřáb prostřední	53	Kpov	Zahrádky u České Lípy	795	KSS LK
79	jabloň domácí	68, 46	O-RZ	Zahrádky u České Lípy	795	KSS LK
81	jeřáb prostřední	55	Kpov	Zahrádky u České Lípy	795	KSS LK
12	jeřáb ptačí	38, 25		Zahrádky u České Lípy	477/1	Holub Martin, Ing.
15	jeřáb ptačí	46		Smí u České Lípy	244/1	KSS LK

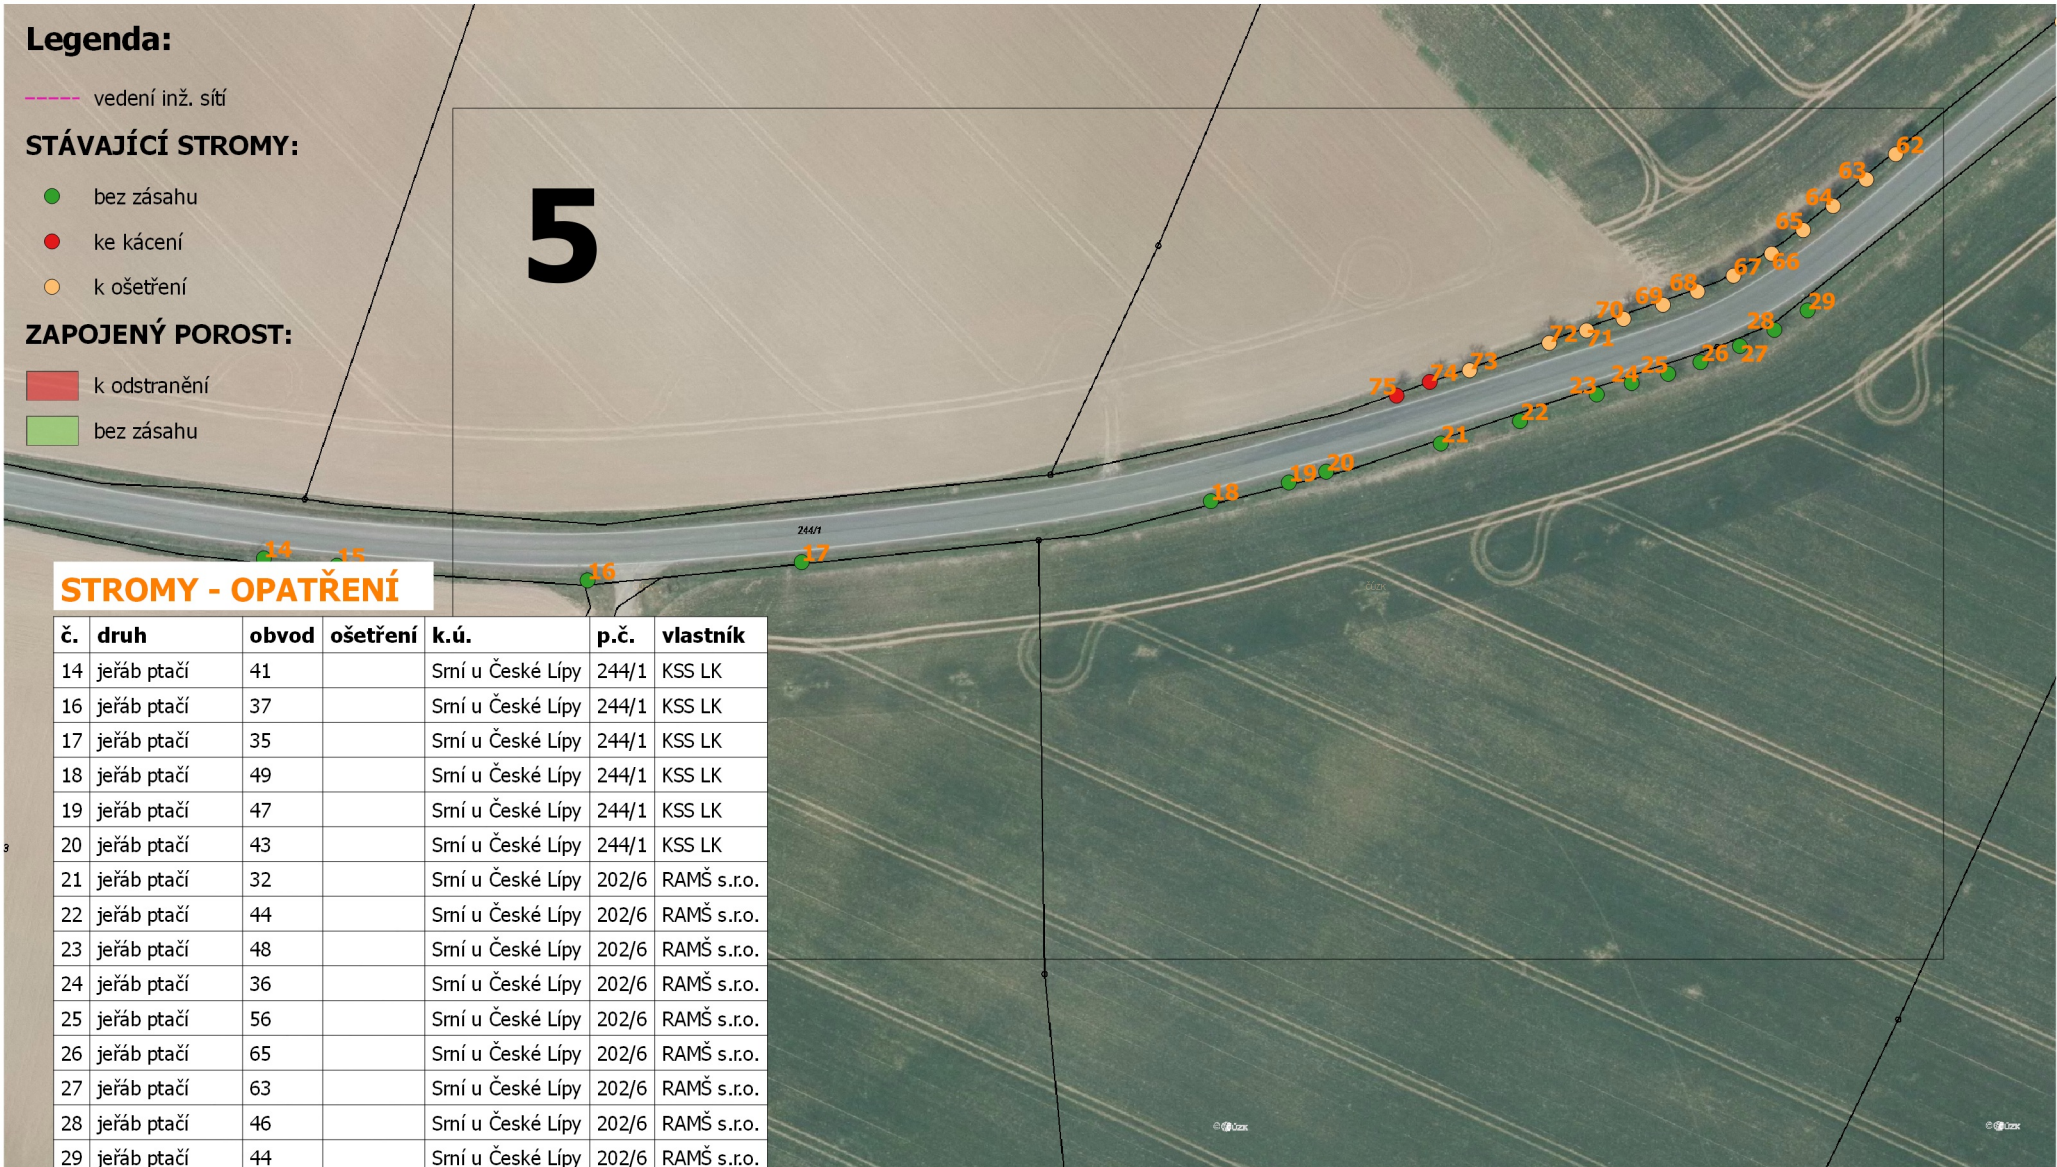

Legenda:

STÁVAJÍCÍ STROMY:

- bez zásahu
- ke kácení
- k ošetření


ZAPOJENÝ POROST:

- k odstranění
- bez zásahu

STROMY - OPATŘENÍ

č.	druh	obvod	ošetření	k.ú.	p.č.	vlastník
14	jeřáb ptačí	41		Smí u České Lípy	244/1	KSS LK
16	jeřáb ptačí	37		Smí u České Lípy	244/1	KSS LK
17	jeřáb ptačí	35		Smí u České Lípy	244/1	KSS LK
18	jeřáb ptačí	49		Smí u České Lípy	244/1	KSS LK
19	jeřáb ptačí	47		Smí u České Lípy	244/1	KSS LK
20	jeřáb ptačí	43		Smí u České Lípy	244/1	KSS LK
21	jeřáb ptačí	32		Smí u České Lípy	202/6	RAMŠ s.r.o.
22	jeřáb ptačí	44		Smí u České Lípy	202/6	RAMŠ s.r.o.
23	jeřáb ptačí	48		Smí u České Lípy	202/6	RAMŠ s.r.o.
24	jeřáb ptačí	36		Smí u České Lípy	202/6	RAMŠ s.r.o.
25	jeřáb ptačí	56		Smí u České Lípy	202/6	RAMŠ s.r.o.
26	jeřáb ptačí	65		Smí u České Lípy	202/6	RAMŠ s.r.o.
27	jeřáb ptačí	63		Smí u České Lípy	202/6	RAMŠ s.r.o.
28	jeřáb ptačí	46		Smí u České Lípy	202/6	RAMŠ s.r.o.
29	jeřáb ptačí	44		Smí u České Lípy	202/6	RAMŠ s.r.o.
30	jeřáb ptačí	55		Smí u České Lípy	202/6	RAMŠ s.r.o.
31	jeřáb ptačí	65		Smí u České Lípy	202/6	RAMŠ s.r.o.
32	jeřáb ptačí	40, 38		Smí u České Lípy	202/6	RAMŠ s.r.o.
61	jeřáb prostřední	67	RZ,OV	Smí u České Lípy	244/1	KSS LK
62	jeřáb prostřední	69	RZ,OV	Smí u České Lípy	244/1	KSS LK
63	jeřáb prostřední	70	RZ,OV	Smí u České Lípy	244/1	KSS LK
64	jeřáb prostřední	53	RZ,OV	Smí u České Lípy	244/1	KSS LK
65	jeřáb prostřední	48	RZ,OV	Smí u České Lípy	244/1	KSS LK
66	jeřáb prostřední	55	RZ,OV	Smí u České Lípy	244/1	KSS LK
67	jeřáb prostřední	74	RZ,OV	Smí u České Lípy	244/1	KSS LK
68	jeřáb prostřední	70	RZ,OV	Smí u České Lípy	244/1	KSS LK
69	jeřáb prostřední	56	RZ,OV	Smí u České Lípy	244/1	KSS LK
70	jeřáb prostřední	69	RZ	Smí u České Lípy	244/1	KSS LK
71	jeřáb muk	57	RZ	Smí u České Lípy	244/1	KSS LK
72	jeřáb prostřední	72	RZ	Smí u České Lípy	244/1	KSS LK
73	jeřáb prostřední	60	RZ	Smí u České Lípy	244/1	KSS LK
74	jeřáb prostřední	49	Kpov	Smí u České Lípy	244/1	KSS LK
75	jeřáb prostřední	53	Kpov	Smí u České Lípy	244/1	KSS LK
15	jeřáb ptačí	46		Smí u České Lípy	244/1	KSS LK

REKONSTRUKCE VYBRANÝCH ALEJÍ NA NOVOBORSKU: KOMUNIKACE č. III/26833		ARR - AGENTURA REGIONÁLNÍHO ROZVOJE, spol. s r.o. U Jezu 525/4, 460 01 Liberec www.arr-nisa.cz	
Stupeň dokumentace: REALIZAČNÍ, VZ		Objednatel: Krajská správa silnic Libereckého kraje, příspěvková organizace	
Obsah: OPATŘENÍ - KN, ORTO		Datum: 5/2022	Autor: Ing. Miluše Portlová, DiS.
Příloha: 2.5.2	Měřítko: 1 : 1 500		

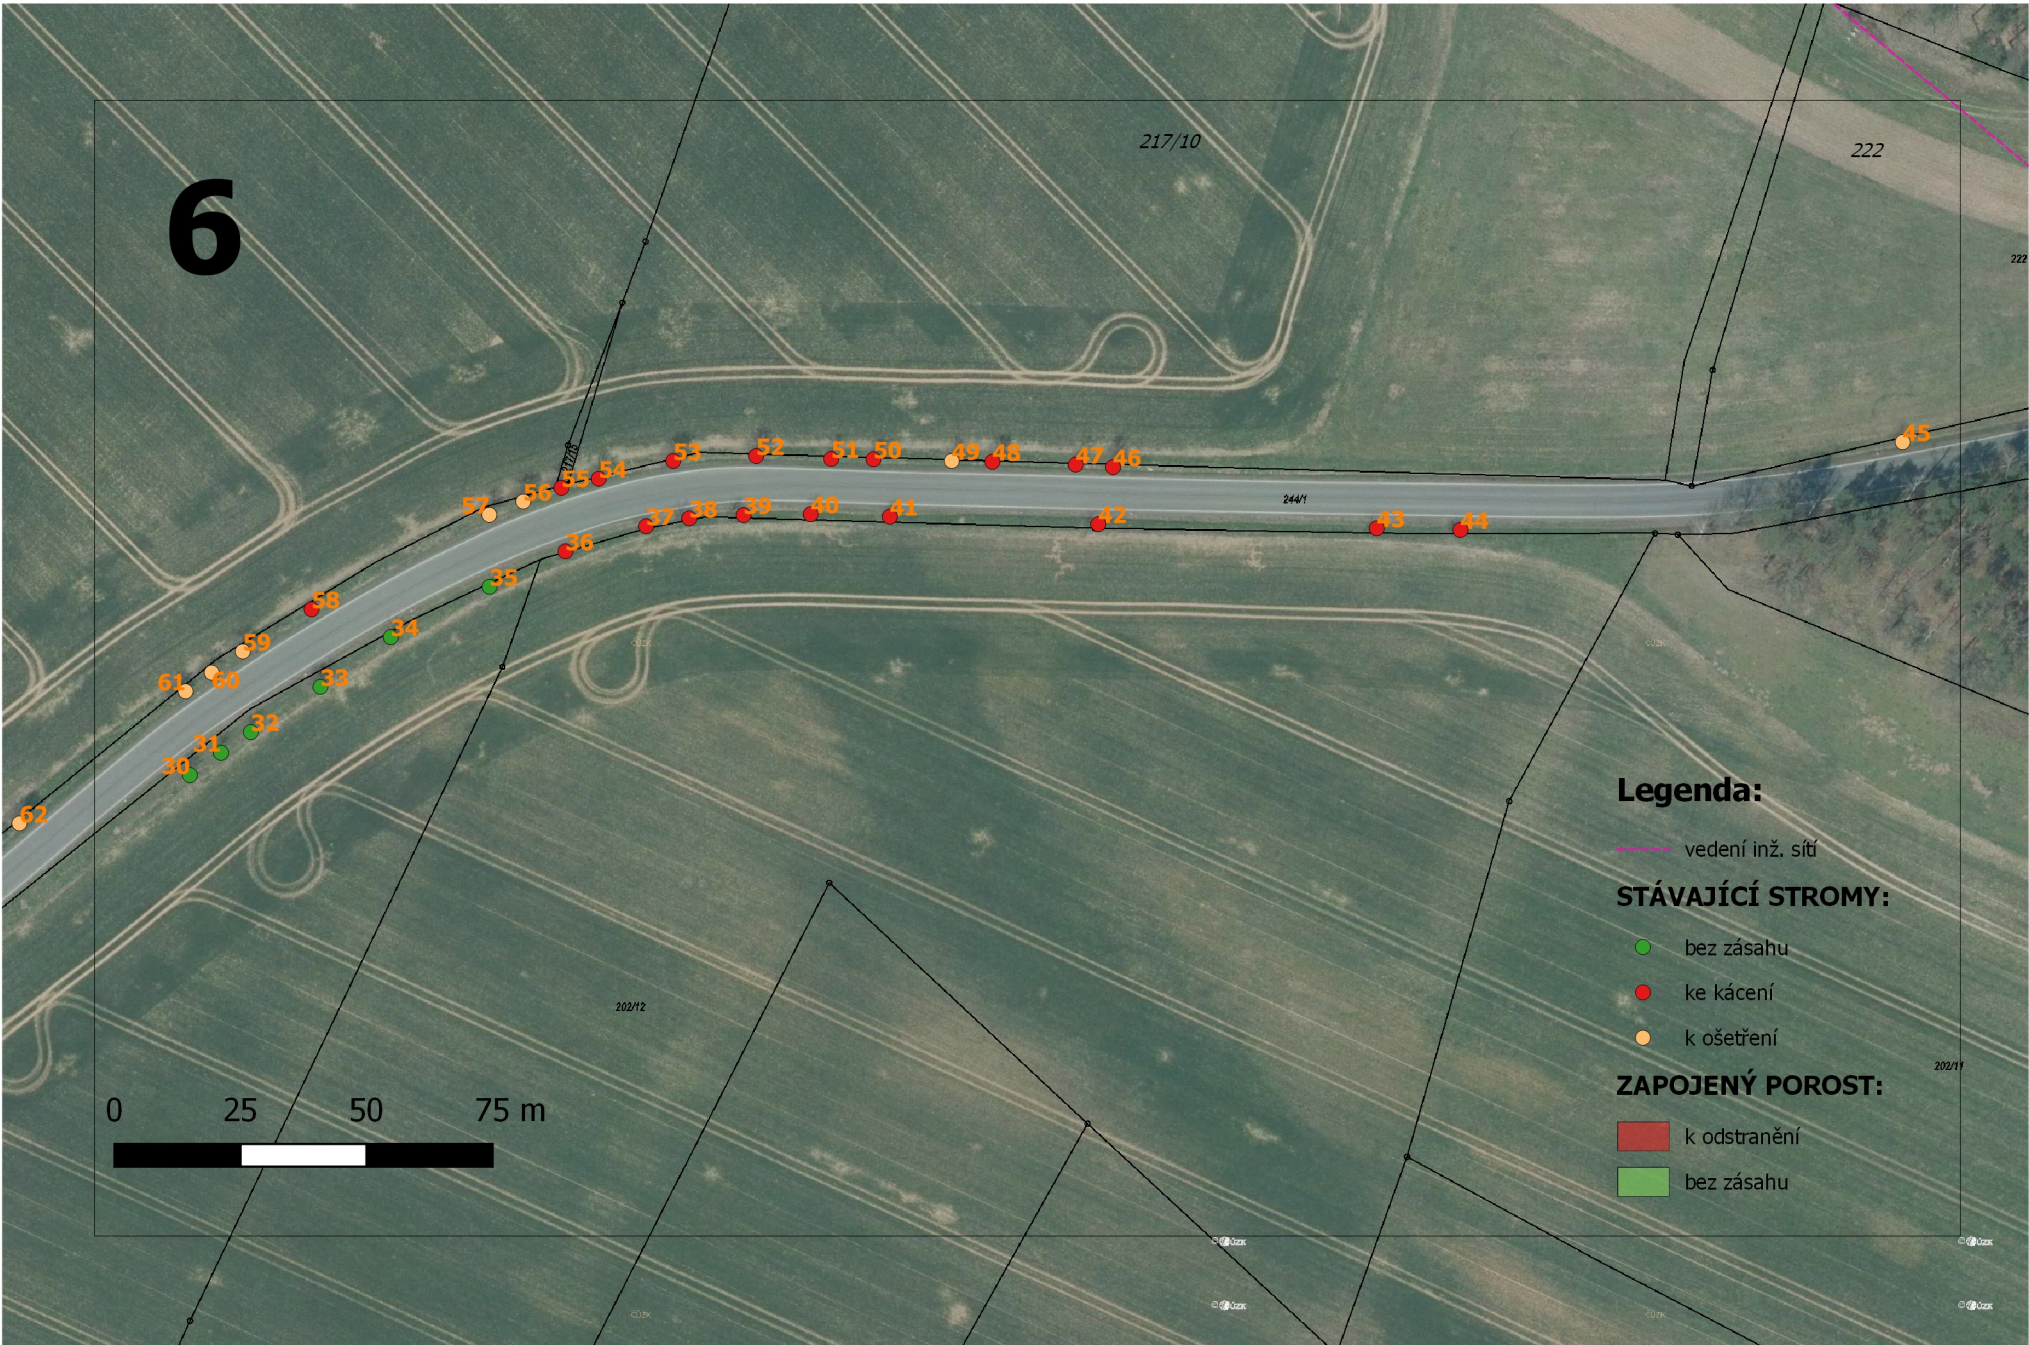

STROMY - OPATŘENÍ

č.	druh	obvod	ošetření	k.ú.	p.č.	vlastník
28	jeřáb ptačí	46		Smí u České Lípy	202/6	RAMŠ s.r.o.
29	jeřáb ptačí	44		Smí u České Lípy	202/6	RAMŠ s.r.o.
30	jeřáb ptačí	55		Smí u České Lípy	202/6	RAMŠ s.r.o.
31	jeřáb ptačí	65		Smí u České Lípy	202/6	RAMŠ s.r.o.
32	jeřáb ptačí	40, 38		Smí u České Lípy	202/6	RAMŠ s.r.o.
33	jeřáb ptačí	75		Smí u České Lípy	202/6	RAMŠ s.r.o.
34	jeřáb ptačí	56, 36		Smí u České Lípy	202/6	RAMŠ s.r.o.
35	jeřáb ptačí	58		Smí u České Lípy	202/6	RAMŠ s.r.o.
36	jeřáb ptačí	36	Kpov	Smí u České Lípy	244/1	KSS LK
37	jeřáb ptačí	37	Kpov	Smí u České Lípy	244/1	KSS LK
38	jeřáb ptačí	56	Kpov	Smí u České Lípy	244/1	KSS LK
39	jeřáb ptačí	60	Kpov	Smí u České Lípy	244/1	KSS LK
40	jeřáb ptačí	59	Kpov	Smí u České Lípy	244/1	KSS LK
41	jeřáb ptačí	56	Kpov	Smí u České Lípy	244/1	KSS LK
42	jeřáb ptačí	43	Kpov	Smí u České Lípy	244/1	KSS LK
43	jeřáb ptačí	48	Kpov	Smí u České Lípy	244/1	KSS LK
44	jeřáb ptačí	44	Kpov	Smí u České Lípy	244/1	KSS LK
45	jeřáb ptačí	41	RZ,RLPV	Smí u České Lípy	244/1	KSS LK
46	jeřáb prostřední	67	Kpov	Smí u České Lípy	244/1	KSS LK
47	jeřáb ptačí	66	Kpov	Smí u České Lípy	244/1	KSS LK
48	jeřáb prostřední	70	Kpov	Smí u České Lípy	244/1	KSS LK
49	jeřáb prostřední	48	RZ,OV	Smí u České Lípy	244/1	KSS LK
50	jeřáb prostřední	55	Kpov	Smí u České Lípy	244/1	KSS LK
51	jeřáb prostřední	60	Kpov	Smí u České Lípy	244/1	KSS LK
52	jeřáb prostřední	70	Kpov	Smí u České Lípy	244/1	KSS LK
53	jeřáb prostřední	80	Kpov	Smí u České Lípy	244/1	KSS LK
54	jeřáb prostřední	69	Kpov	Smí u České Lípy	244/1	KSS LK
55	jeřáb prostřední	76	Kpov	Smí u České Lípy	244/1	KSS LK
56	jeřáb prostřední	68	RZ,OV	Smí u České Lípy	244/1	KSS LK
57	jeřáb prostřední	68	RZ,OV	Smí u České Lípy	244/1	KSS LK
58	jeřáb prostřední	43	Kpov	Smí u České Lípy	244/1	KSS LK
59	jeřáb prostřední	62	RZ	Smí u České Lípy	244/1	KSS LK
60	jeřáb prostřední	52	RZ,OV	Smí u České Lípy	244/1	KSS LK
61	jeřáb prostřední	67	RZ,OV	Smí u České Lípy	244/1	KSS LK
62	jeřáb prostřední	69	RZ,OV	Smí u České Lípy	244/1	KSS LK
63	jeřáb prostřední	70	RZ,OV	Smí u České Lípy	244/1	KSS LK
64	jeřáb prostřední	53	RZ,OV	Smí u České Lípy	244/1	KSS LK
65	jeřáb prostřední	48	RZ,OV	Smí u České Lípy	244/1	KSS LK
66	jeřáb prostřední	55	RZ,OV	Smí u České Lípy	244/1	KSS LK



REKONSTRUKCE VYBRANÝCH ALEJÍ NA NOVOBORSKU: KOMUNIKACE č. III/26833		ARR - AGENTURA REGIONÁLNÍHO ROZVOJE, spol. s r.o. U Jezu 525/4, 460 01 Liberec www.arr-nisa.cz		 AGENTURA REGIONÁLNÍHO ROZVOJE	
Stupeň dokumentace: REALIZAČNÍ, VZ		Objednatel: Krajská správa silnic Libereckého kraje, příspěvková organizace			
Obsah: OPATŘENÍ - KN, ORTO		Datum: 5/2022		Autor: Ing. Miluše Portlová, DiS.	
Příloha: 2.5.2	Měřítko: 1 : 1 500				