



FOTOGRAFIE STÁVAJÍCÍHO STAVU

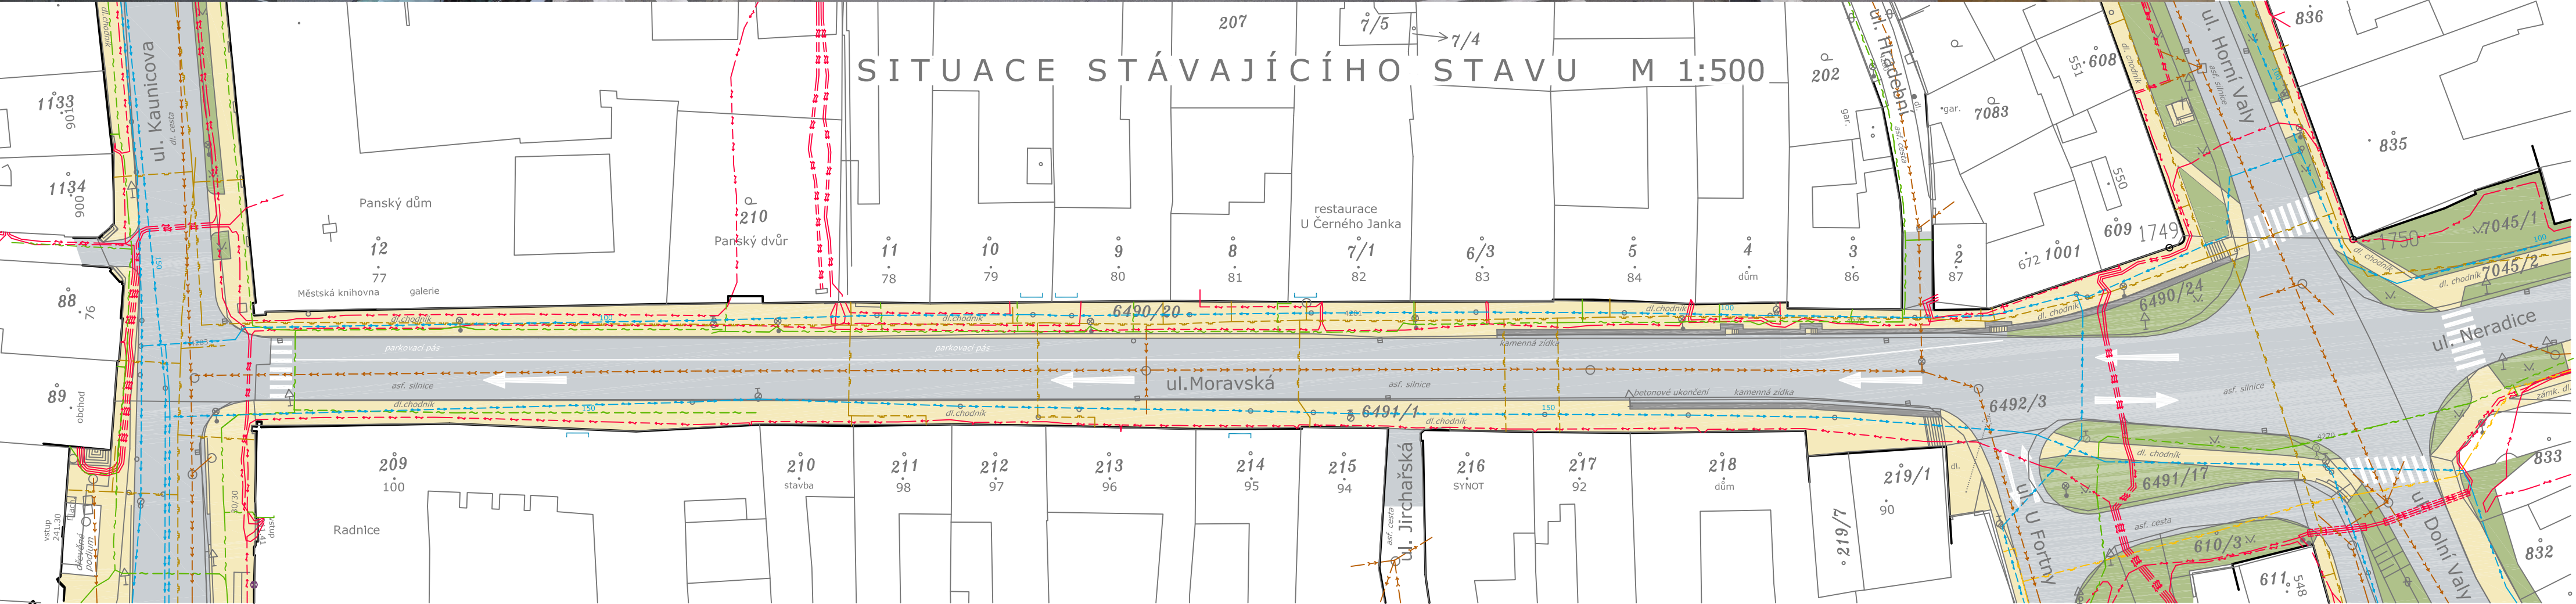

Ing. arch.
JAROSLAV HABARTA
architektonický ateliér
Benešovo nábřeží 3742, 760 01 Zlín
e-mail: j.habarta@centrum.cz tel. 603 230 933

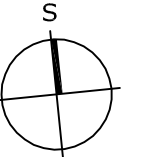

LEGENDA

STÁVAJÍCÍ INŽ. SÍŤ	
	STÁVAJÍCÍ VODOVOD
	STÁVAJÍCÍ PLYNOVOD
	STÁVAJÍCÍ KANALIZACE
	STÁVAJÍCÍ ELEKTRO
	STÁVAJÍCÍ SDĚLOVACÍ KABEL

průběhy inženýrských sítí jsou pouze informativní