




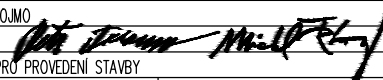
PODÉLNÝ PROFIL OSA V
1:1000/100

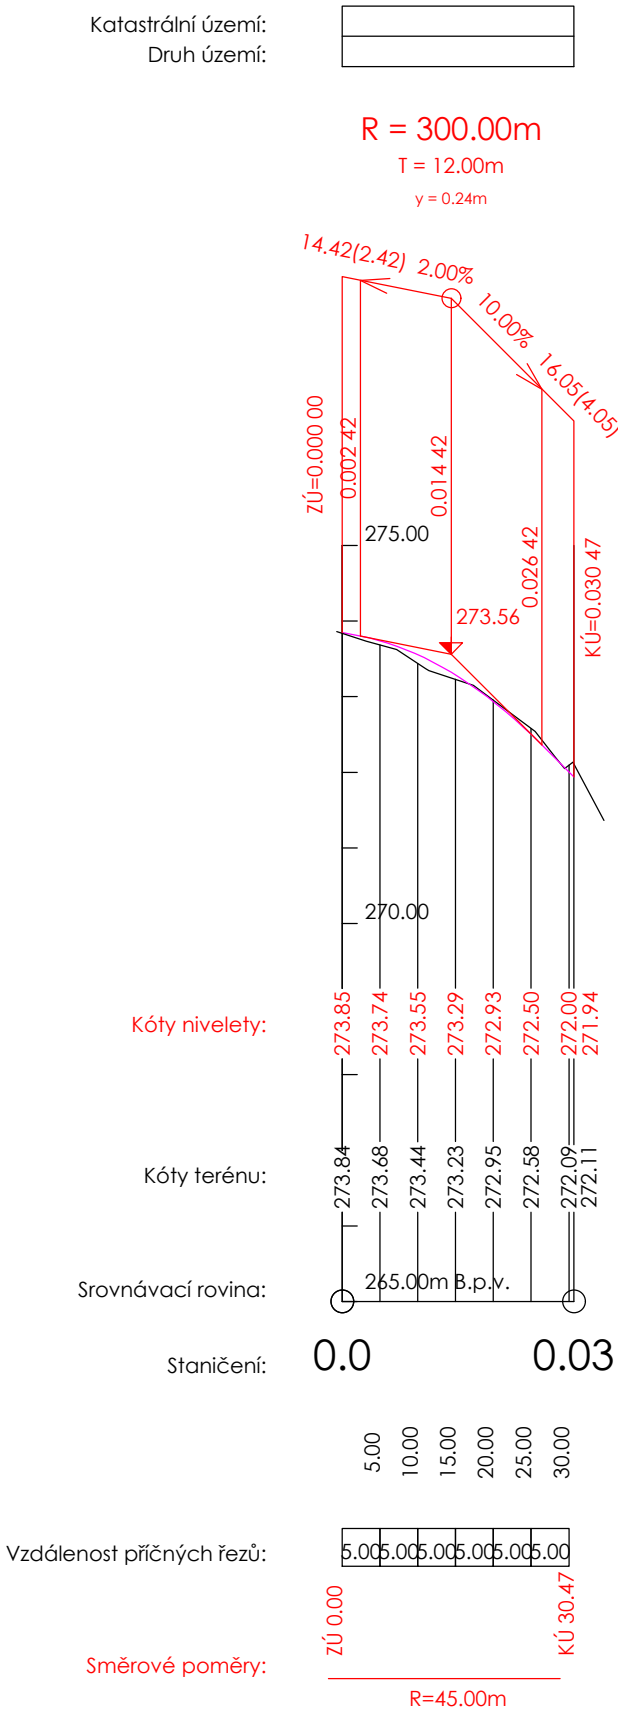

PRACOVNÍ PŘÍČNÉ ŘEZY OSA V
1:250

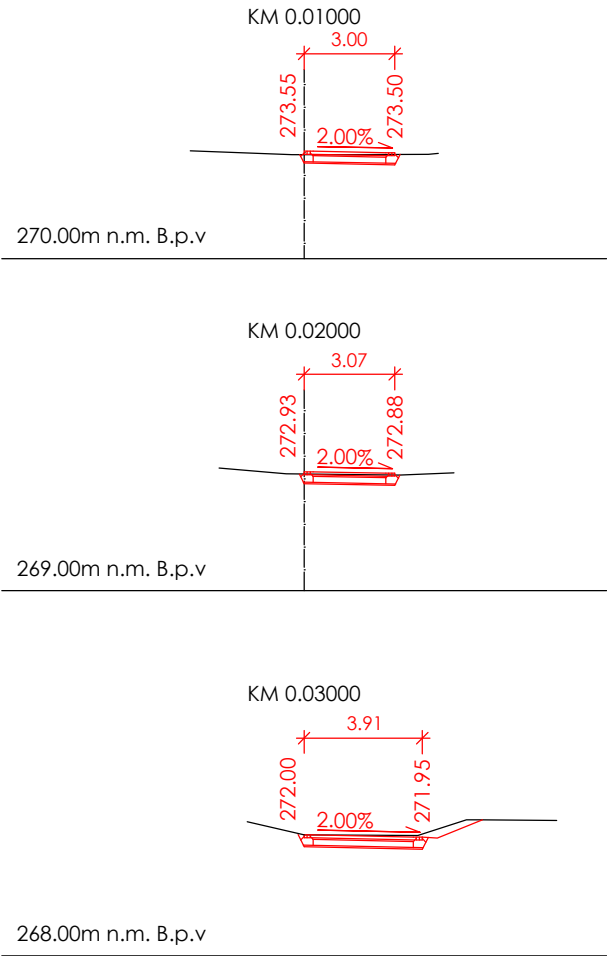

POZNÁMKA: NIVELETA A PŘÍČNÉ SPÁDY BUDOU ZACHOVÁNY

	MĚSTSKÝ PARK VE ZNOJMĚ		AUTORI: ING.ARCH. MICHAL ŘÍČNÝ, ING.ARCH. PETR TODOROV, ING. EVA WAGNEROVÁ		 ATELIER TISNOVKA ARCHITEKTI TISNOVSKÁ 145, 61400 BRNO TEL.: + 420 511 132 149 E-MAIL: todorov@tisnovka.cz www.tisnovka.cz
	DOLNÍ PARK - ÚPRAVA CESTY C2		VYPRACOVAL: ING. ŠTĚPÁNKA ŠTĚPÁNKOVÁ		
	SO 03 CESTY		INVESTOR: MĚÚ ZNOJMO		
	PODÉLNÝ PROFIL OSA V, ŘEZY		DATUM: ÚNOR 2026		
			STUPEŇ: PROJEKT PRO PROVEDENÍ STAVBY		
MĚŘÍTKO: 1:1000/100, 1:250			FORMÁT: A3		
				Č. VÝKRESU: 5	