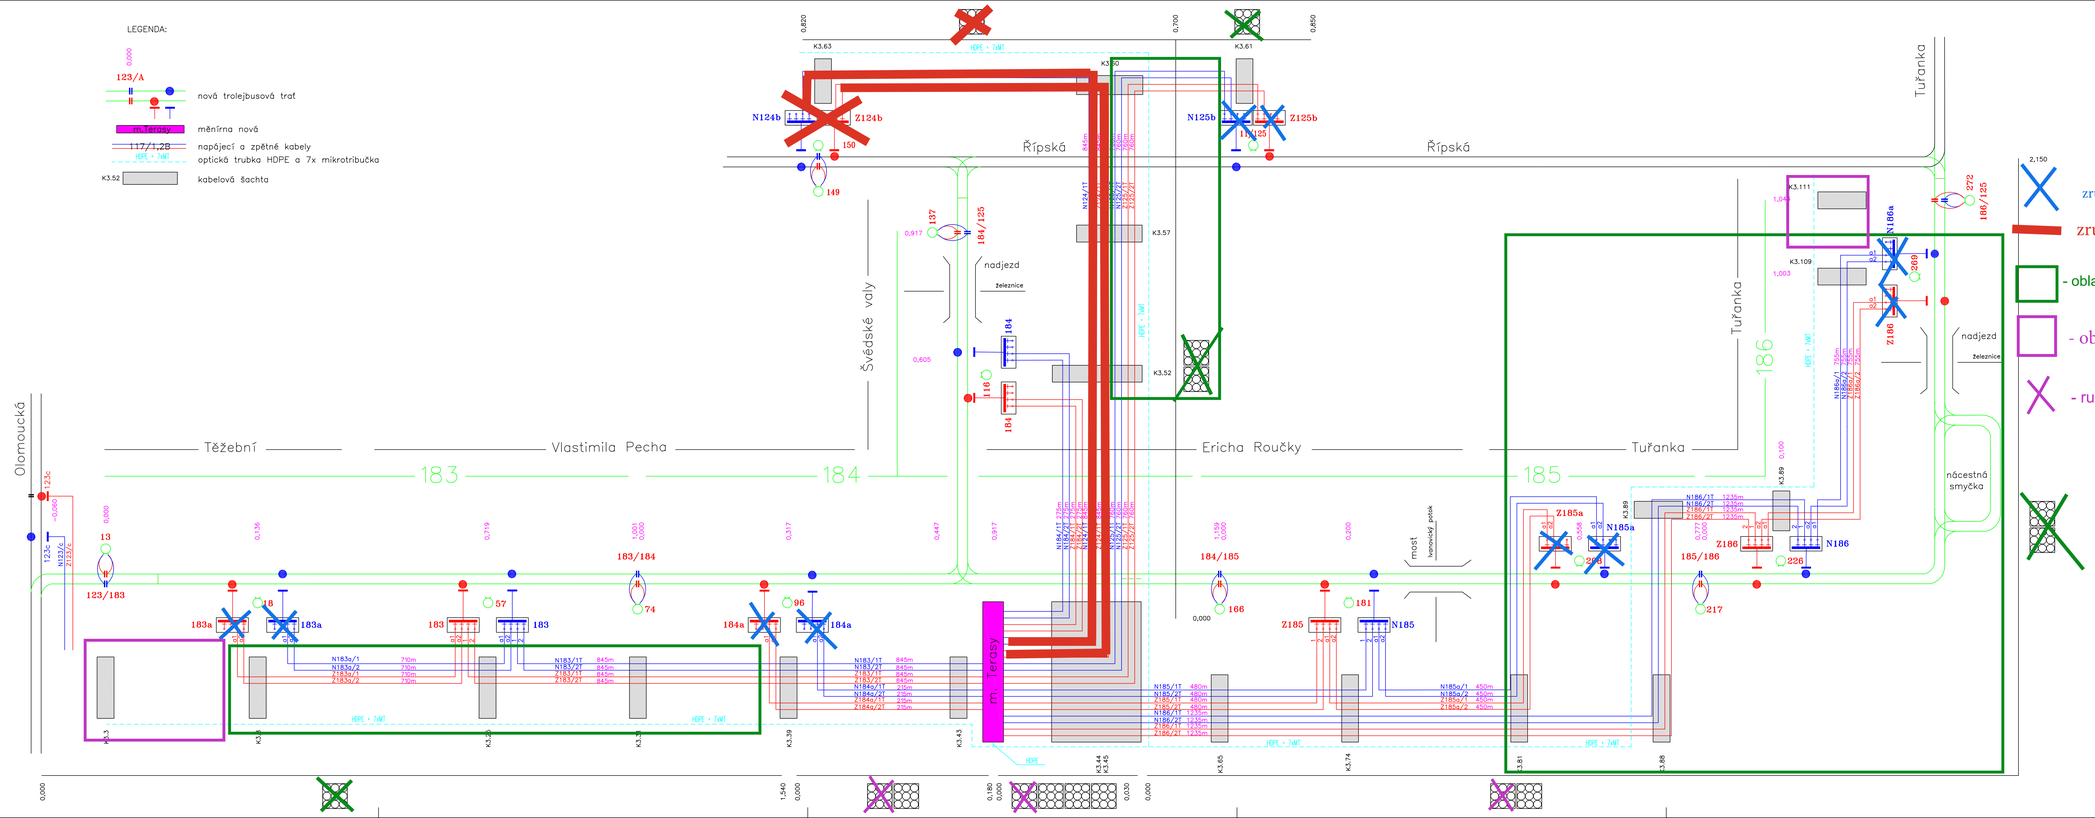

REVIZE Č.	DATUM	ZMĚNA	ČÍSLO SOUPRAVY:

Dopravní podnik města Brna, a.s.
Hlinky 64/151
603 00 Brno

SUDOP BRNO, spol. s r.o.
Kounicova 26
611 36 Brno

OBJEDNAVATEL:	Dopravní podnik města Brna, a.s., Hlinky 64/151, 603 00 Brno		tel. : +420 972 625 804 E-mail: sudop@sudop-brno.cz
PROFESNÍ SKUPINA:	24 SILNOPROUD	VEDOUCÍ PROF. SKUPINY ING. JAN ZÁŘECKÝ	GENERÁLNÍ PROJEKTANT ING. KAMIL CHMELA
ODPOVĚDNÝ PROJ. ZAKÁZKY ING. PETR KORTÝŠ	ODPOVĚDNÝ PROJ. PS, SO ING. PETR KORTÝŠ	NAKRESL., VYPRACOVAL ING. PETR KORTÝŠ	KONTROLOVAL ING. JAN ZÁŘECKÝ
KRAJ: JIHOMORAVSKÝ	OBEC: STATUTÁRNÍ MĚSTO BRNO		STUPEŇ: DVZ

ZAK. ČÍSLO 24048-01	ARCH. ČÍSLO 2024240030		
MĚŘÍTKO	PŮDORYSNÝ FORMÁT		
	DATUM:	06/2025	

TROLEJBUSOVÁ TRAŤ ČERNOVICKÉ TERASY
SO 305 ČERNOVICKÉ TERASY, NAPÁJECÍ A ZPĚTNÉ KABELY

BLOKOVÉ SCHÉMA TRAKČNÍCH KABELŮ

ČÁST DOKUM.	PŘÍLOHA
D.1.5	9