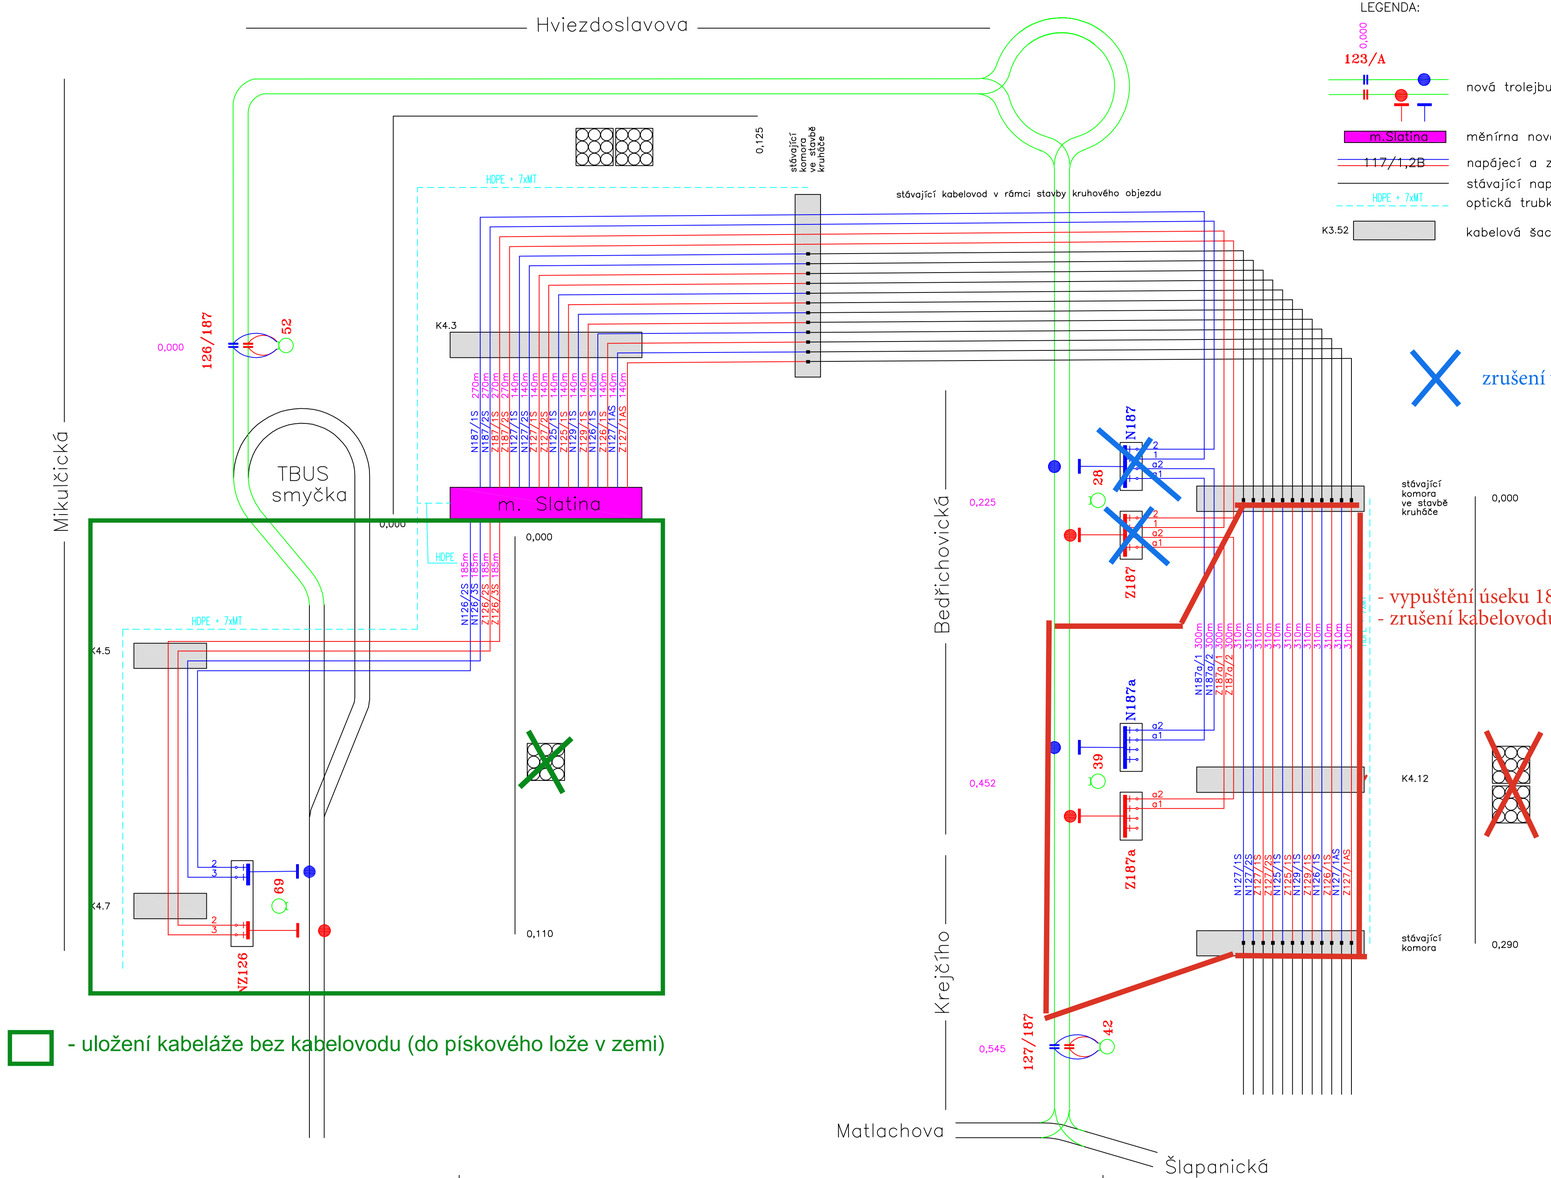

LEGENDA:

- nová trolejbusová trať
- měnírna nová
- napájecí a zpětné kabely
- stávající napájecí a zpětné kabely
- optická trubka HDPE a 7x mikrotribučka
- kabelová šachta

			ČÍSLO SOUPRAVY:
REVIZE Č.	DATUM	ZMĚNA	

Dopravní podnik města Brna, a.s.
Hlinky 64/151
603 00 Brno

SUDOP BRNO, spol. s r.o.
Kounicova 26
611 36 Brno

OBJEDNAVATEL:	Dopravní podnik města Brna, a.s., Hlinky 64/151, 603 00 Brno		tel. : +420 972 625 804 E-mail: sudop@sudop-brno.cz
PROFESNÍ SKUPINA:	24 SILNOPROUD	VEDOUCÍ PROF. SKUPINY ING. JAN ZÁŘECKÝ	GENERÁLNÍ ŘEDITEL ING. KAMIL CHMELA
ODPOVĚDNÝ PROJ. ZAKÁZKY ING. PETR KORTYŠ	ODPOVĚDNÝ PROJ. PS, SO ING. PETR KORTYŠ	NAVRHL, VYPRACOVAL ING. PETR KORTYŠ	KONTROLOVAL ING. JAN ZÁŘECKÝ
KRAJ: JIHOMORAVSKÝ	OBEC: STATUTÁRNÍ MĚSTO BRNO		STUPEŇ: DVZ

TROLEJBUSOVÁ TRAŤ ČERNOVICKÉ TERASY SO 306 SLATINA, NAPÁJECÍ A ZPĚTNÉ KABELY	ZAK. ČÍSLO 24048-01	ARCH. ČÍSLO 2024240030
	MĚŘÍTKO	POČET FORMÁTŮ
	DATUM:	06/2025
BLOKOVÉ SCHÉMA TRAKČNÍCH KABELŮ	ČÁST DOKUM. D.1.5	PŘÍLOHA 3