


PŮDORYS - STÍNĚNÍ

M 1:125

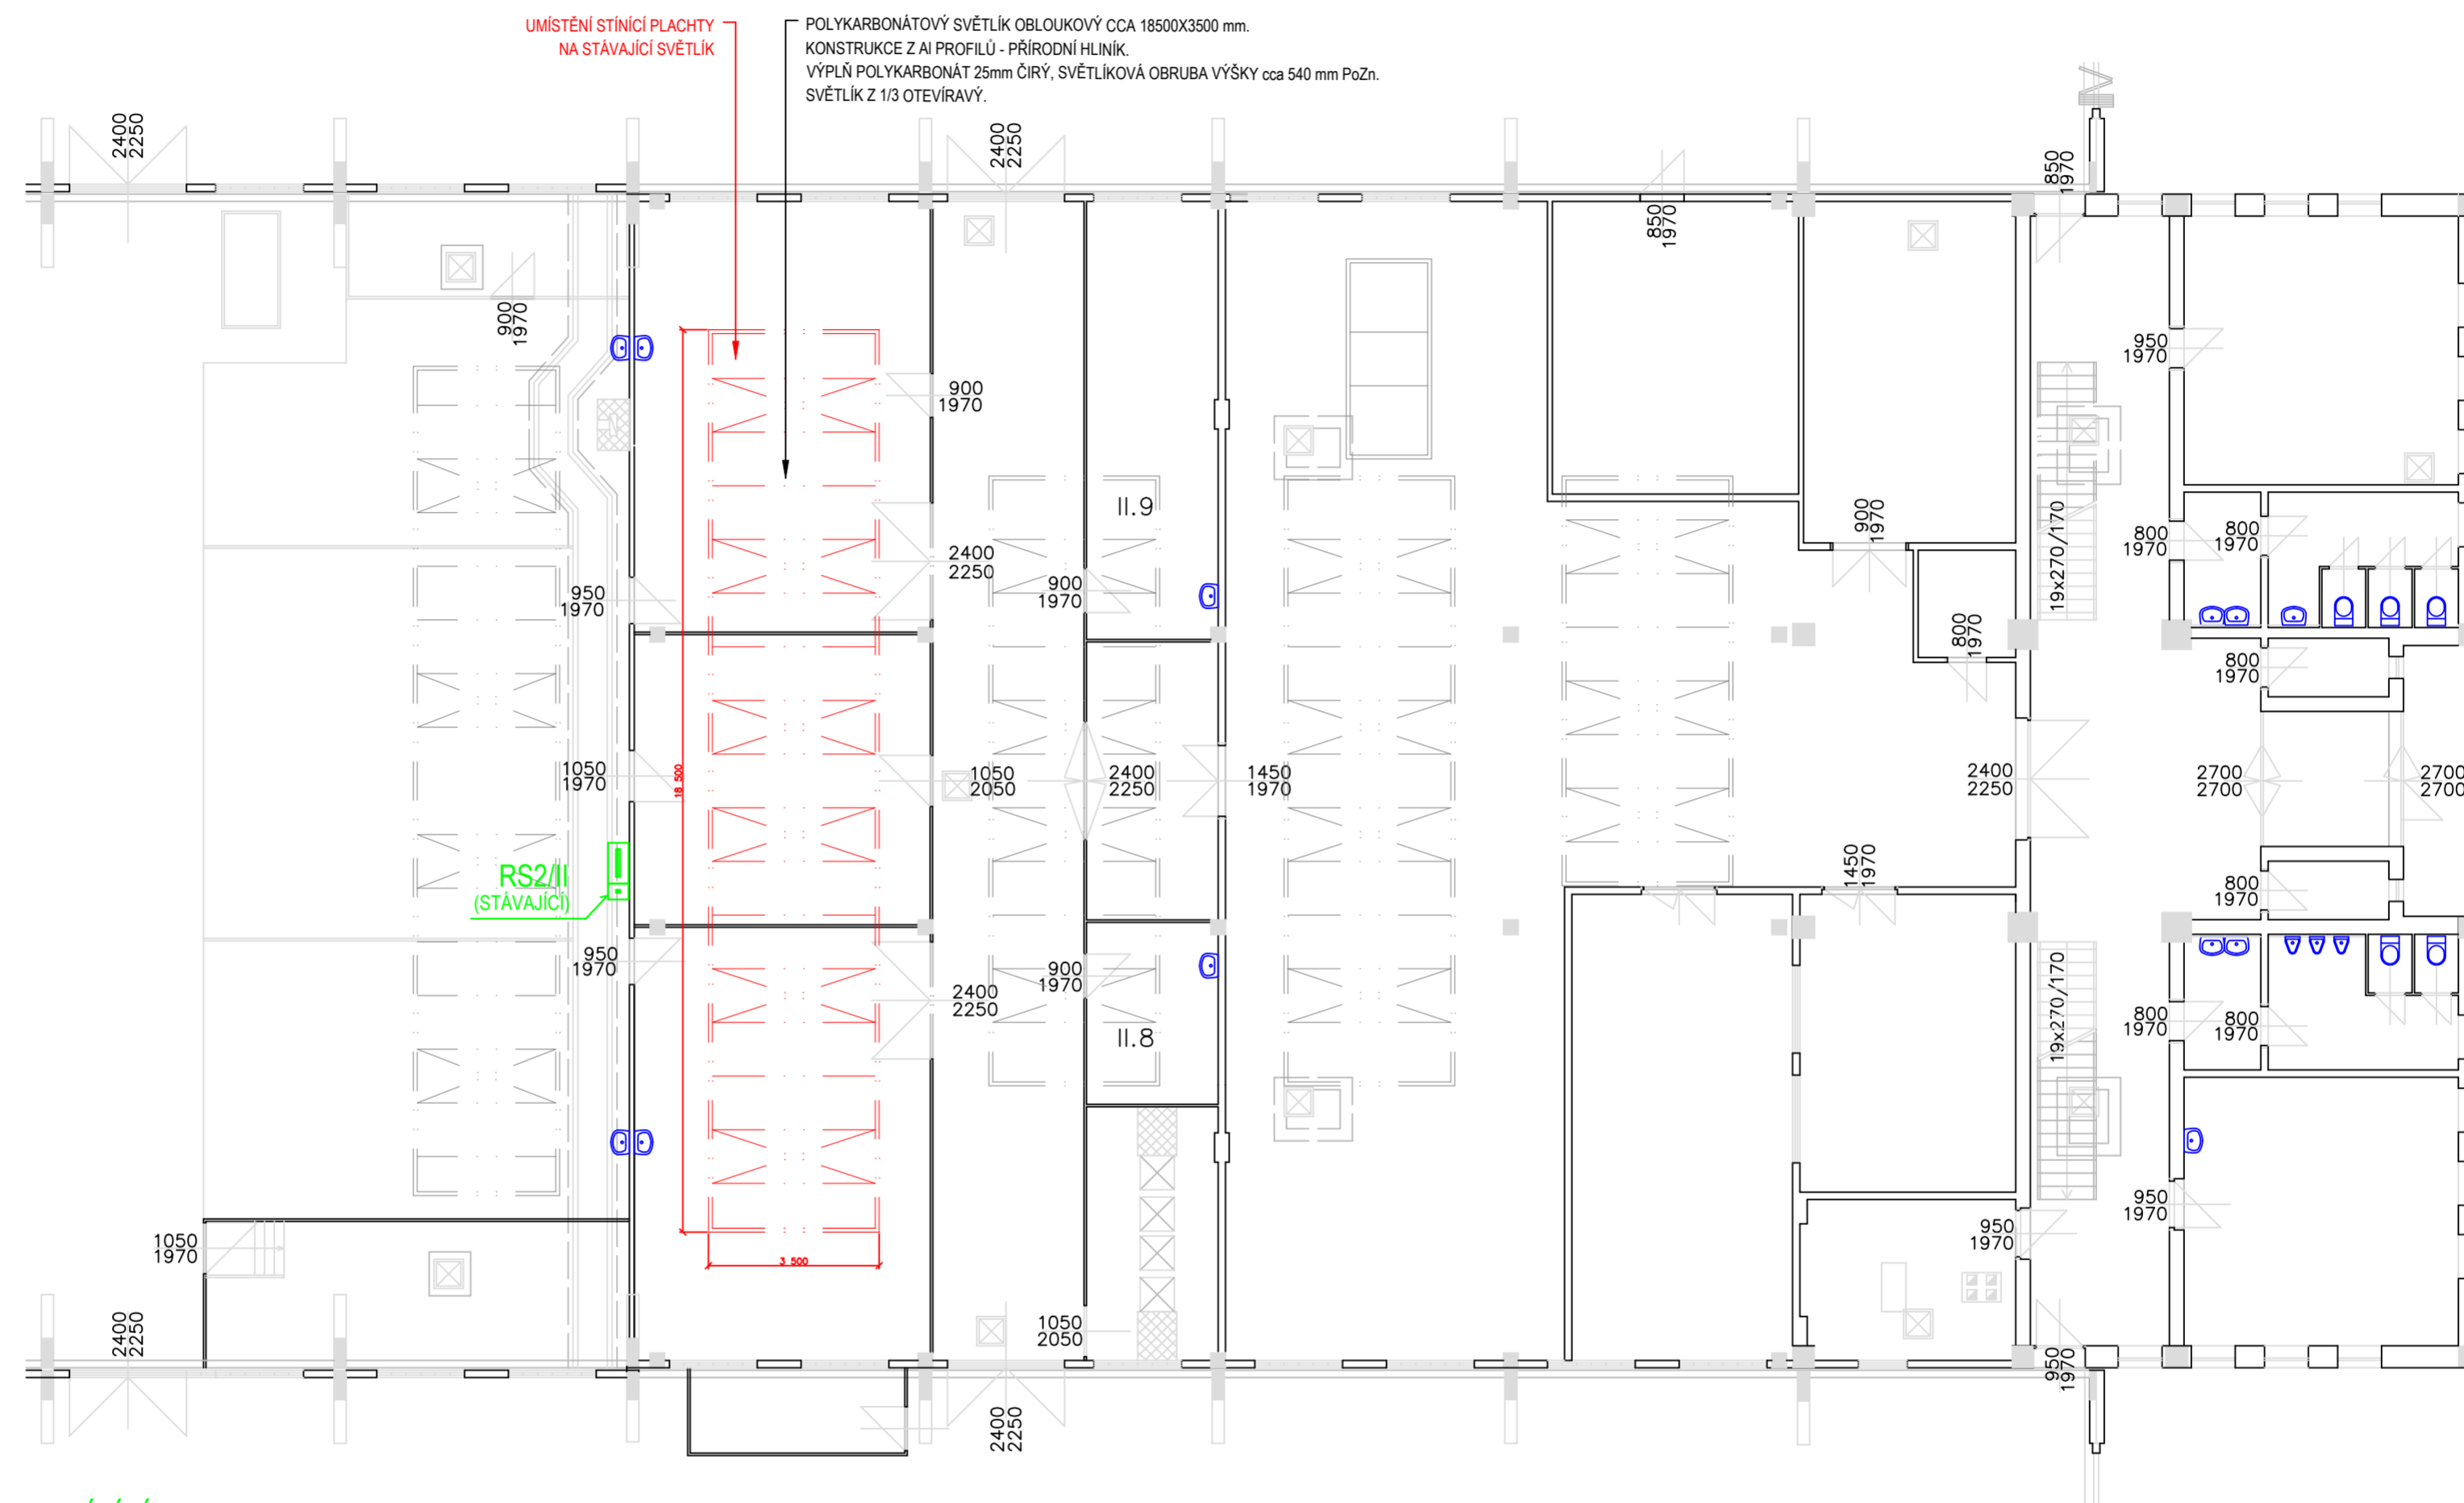

STÍNÍCÍ PLACHTA

STÍNÍCÍ PLACHTA NA PRINCIPU SCREENOVÉ ROLETY, UMÍSTĚNÁ NA VNĚJŠÍM POVRCHU SVĚTLÍKU, KDE BUDE ZAJIŠŤOVAT EFEKTIVNÍ OCHRANU PROTI SLUNCI. PEVNĚ PŘÍCHYCENÁ PRUŽNÝMI GUMOVÝMI LANKY A POPRUHY.

TECHNICKÉ PARAMETRY:

- SNADNÁ ÚDRŽBA A OPĚTOVNÉ POUŽITÍ (PLACHTU BUDE MOŽNÉ DEMONTOVAT, VYČISTIT A ZNOVU NAINSTALOVAT)
- VYSOKÁ ODOLNOST VŮČI UV ZÁŘENÍ A POVĚTRNOSTNÍM VLVIVŮM
- PROPUSTNOST SVĚTLA cca 40%
- PROPUSTNOST SLUNEČNÍ ENERGIE cca 0% - 10%
- PROPUSTNOST UV ZÁŘENÍ cca 0% - 10%
- ODOLNOST PROTI HOŘENÍ B1 (NESNADNO HOŘLAVÁ)