


# PŮDORYS - KLIMATIZACE

M 1:125

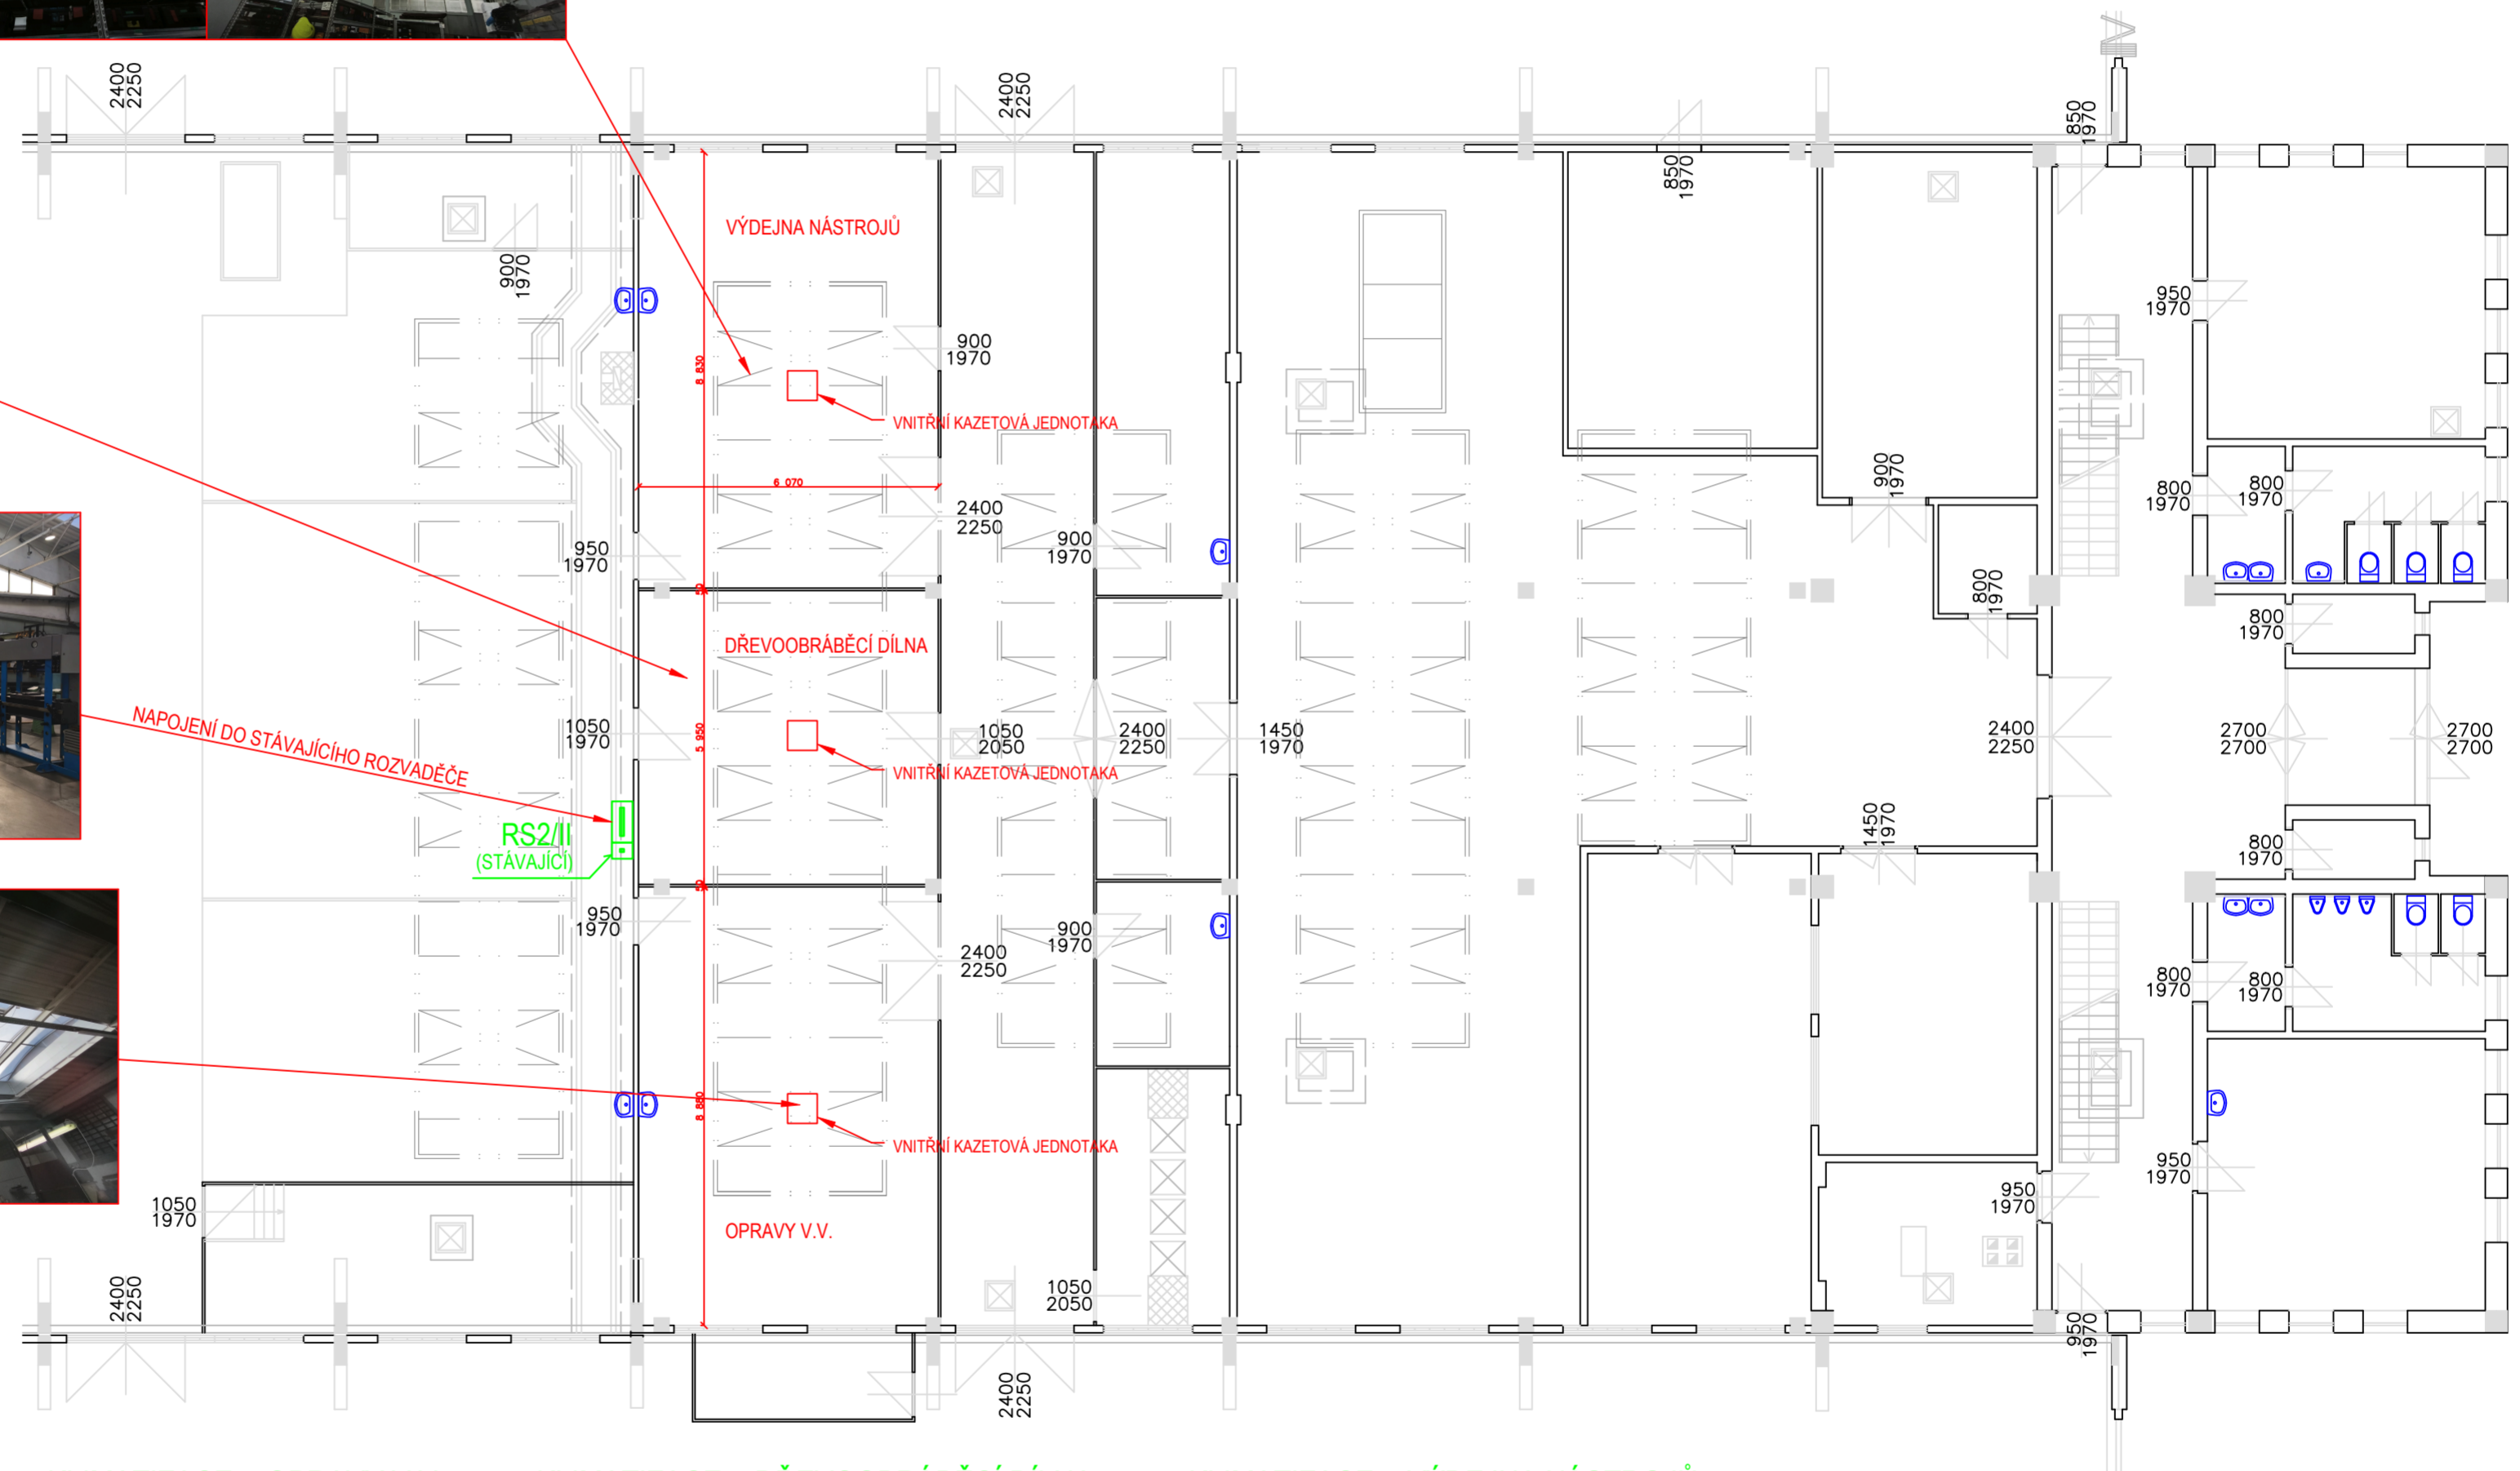

## KLIMATIZACE - OPRAVY V.V.

TECHNICKÉ PARAMETRY:  
MÍSTNOST 254 m<sup>2</sup>, VÝŠKA STROPU cca 4,710 m  
VNITŘNÍ 4 SMĚROVÁ KAZETOVÁ JEDNOTKA  
V ROZMEZÍ 7,6 - 12,7 kW

## KLIMATIZACE - DŘEVOOBRÁBĚCÍ DÍLNA

TECHNICKÉ PARAMETRY:  
MÍSTNOST 170 m<sup>2</sup>, VÝŠKA STROPU cca 4,710 m  
VNITŘNÍ 4 SMĚROVÁ KAZETOVÁ JEDNOTKA  
V ROZMEZÍ 5,1 - 8,5 kW

## KLIMATIZACE - VÝDEJNA NÁSTROJŮ

TECHNICKÉ PARAMETRY:  
MÍSTNOST 252 m<sup>2</sup>, VÝŠKA STROPU cca 4,710 m  
VNITŘNÍ 4 SMĚROVÁ KAZETOVÁ JEDNOTKA  
V ROZMEZÍ 7,56 - 12,6 kW