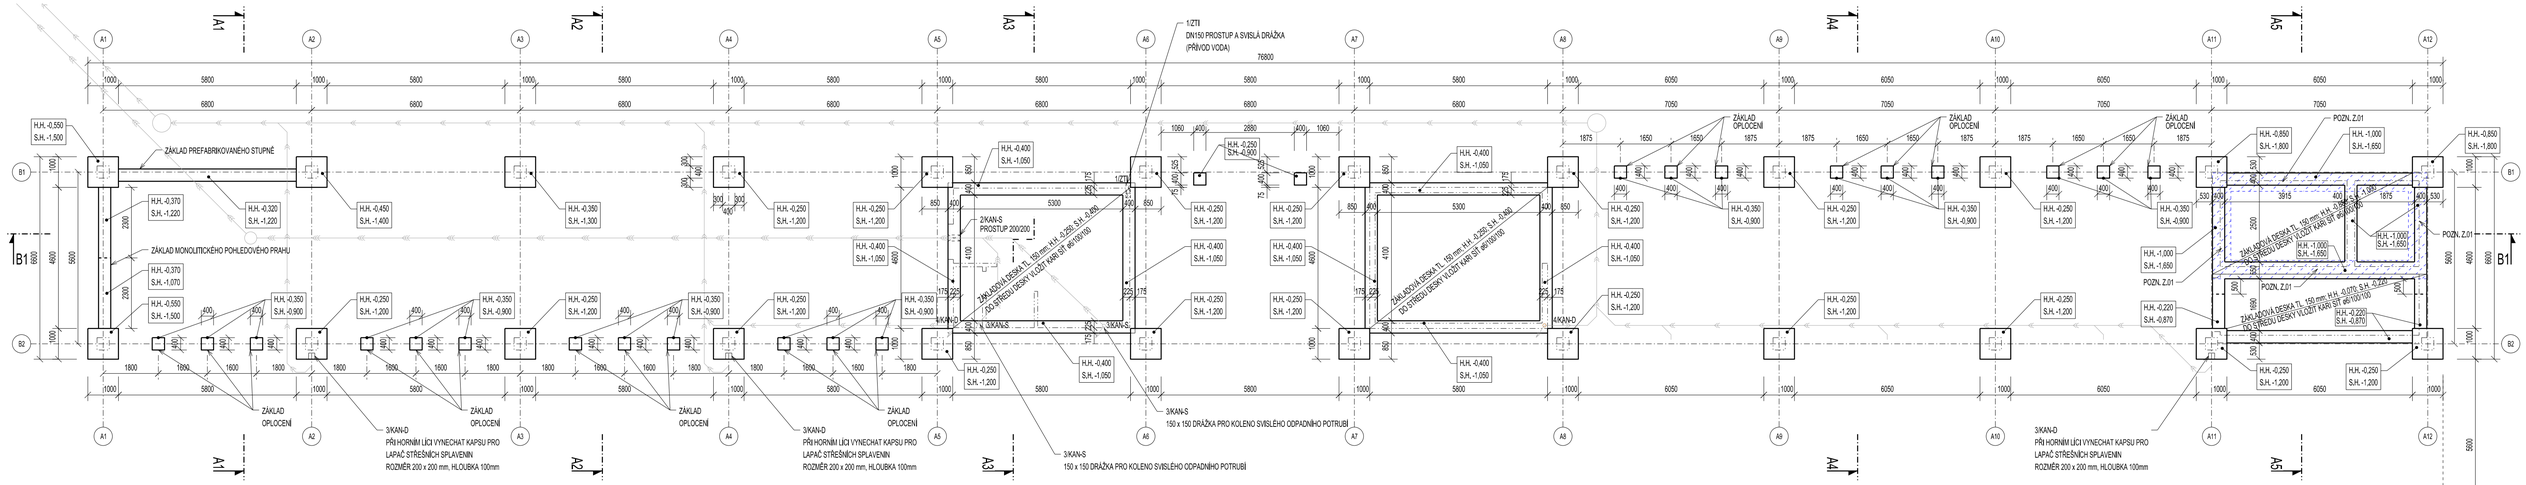

POZNÁMKY:

- VÝKRESY NENAHRAZUJÍ VÝROBNÍ DOKUMENTACI.
- VEŠKERÉ KÓTY JE NUTNÉ NA STAVBĚ OVĚŘIT.
- PŘI STAVBĚ JE NUTNO DODRŽOVAT MONTÁŽNÍ POKYNY, TECHNICKÉ NORMY A PŘEDPISY DLE POŽADAVKŮ VÝROBCŮ JEDNOTLIVÝCH STAVEBNÍCH MATERIÁLŮ.
- PROJEKTANT NENESE ODPOVĚDNOST ZA ZMĚNY OPROTI PROJEKTU PROVEDENÉ BEZ PŘEDCHOZÍHO ODSOUHLASENÍ.
- V PŘÍPADĚ ZJIŠTĚNÍ JAKÝCHKOLI ROZDÍLNOSTÍ V JEDNOTLIVÝCH ČÁSTECH PROJEKTU JE NUTNÉ NESROVNALOST VYŘEŠIT NA KONTROLNÍM DNI.
- NEDÍLNOU SOUČÁSTÍ PROJEKTOVÉ DOKUMENTACE JE I TECHNICKÁ ZPRÁVA A VÝPISY JEDNOTLIVÝCH VÝROBKŮ.
- VYZTUŽENÍ ŽELEZOBETONOVÝCH KONSTRUKCÍ BUDE PROVEDENO PODLE STATICKÉ ČÁSTI PROJEKTOVÉ DOKUMENTACE.
- ZÁKLADOVOU SPÁRU PŘÍSLUŠNÝ ODPOVĚDNÝ STATIK GEOLOG O PŘÍVLEČETÍ BUDE PROVEDEN ZÁPIS DO STAVEBNÍHO DENÍKU.
- POKUD BUDOU PŘI VÝKOPOVÝCH PRACÍCH ZASTIŽENY JINÉ ZEMINY, NEŽ JE UVEDENO V TECHNICKÉ ZPRÁVĚ STAVEBNĚ-KONSTRUKČNÍHO ŘEŠENÍ, BUDE KONTAKTOVÁN GEOLOG PRO ZHODNOCENÍ ÚNOSNOSTI ZÁKLADOVÉ SPÁRY.
- V ZÁKLADOVÝCH PASECH JE NUTNO NECHAT TRNY PRO NAVÁZÁNÍ VÝZTUŽE PODKLADNÍHO BETONU. PŘÍPADNÉ VÝZTUŽ PODKLADNÍHO BETONU NAVRTÁVAT.
- V PŘÍPADĚ POTŘEBY VRTÁNÍ DALŠÍCH PROSTUPŮ JE NUTNÁ KOORDINACE S GENERÁLNÍM PROJEKTANTEM.
- VĚTŠÍ PROSTUPY PRO JEDNOTLIVÉ PROFESE JSOU VE VÝKRESECH VYZNAČENY, TRASY JE NUTNÉ KOORDINOVAT S DODÁVKAMI JEDNOTLIVÝCH PROFESÍ.
- VEŠKERÉ ODPADNÍ STOUPACÍ POTRUBÍ BUDE OPATŘENO TEPELNOU IZOLACÍ V TLOUŠŤCE MIN 20 MM.
- PŘED BETONÁŽÍ JE NUTNO OVĚŘIT A ODSOUHLASIT TECHNICKÝM DOZOREM INVESTORA VEŠKERÉ PROSTUPY DESKOU, ZALOŽENÍ CHRÁNIČEK DLE JEDNOTLIVÝCH PROFESÍ.
- VEŠKERÉ PROSTUPY HYDROIZOLACÍ BUDOU UTĚSNĚNY POMOCÍ SYSTÉMOVÝCH PRVKŮ A TĚSNĚNÍ.
- DO ZÁKLADOVÝCH KONSTRUKCÍ BUDE VLOŽEN ZEMNÍCH PÁSEK FAŽIN DLE POŽADAVKU ELEKTRONSTALACE. BUDE VYTAŽENO VYVEDENÍ PRO UZEMNĚNÍ V MÍSTĚ HDP.
- V PŘÍPADECH, KDY JE PROSTUP NAVRŽEN NÍŽE NEŽ BUDE ZAJIŠTĚNA ZÁKLADOVÁ SPÁRA, JE NUTNO SITUACI KONZULTOVAT S GP.

POZN. Z.01 V MÍSTECH NAVÁZÁNÍ VÝZTUŽE ŽELEZOBETONOVÝCH STĚN PROVÉST HYDROIZOLACI DVOUSLOŽKOVOU FLEXIBILNÍ POLYMERCEMENTOVOU STĚRKOU VE 2 VRSTVÁCH. NA STĚRKOVOU HYDROIZOLACI NATAVIT ASFALTOVÉ PÁSY VE ZBYVAJÍCÍCH PLOCHÁCH ZÁKLADOVÝCH KONSTRUKCÍ. V MÍSTĚ PŘEZIMKY POD VYŠŠÍ ÚROVNÍ ŽELEZOBETONOVÉ DESKY NATÁHNOUT STĚRKOVOU HYDROIZOLACI NA SVISLOU PŘEDIVKU. REFERENČNÍ VÝROBEK, NAPŘ.: KÖSTER NB 4000

±0,000 = 173,82 m n.m.

PROAM ARCHITEKTI s.r.o. © 2026
Dokumentace je duševním vlastnictvím společnosti PROAM ARCHITEKTI s.r.o. Reprodukce a rozšiřování třetím osobám bez písemného souhlasu autora není povoleno.
Výjimku tvoří licence pro objednatele k užití díla na základě smluvního vztahu pro tuto konkrétní zakázku při zachování ostatních autorských práv.

autor:	PROAM ARCHITEKTI s.r.o., IČ: 090 19 146 / RYBNÍČEK 1, 602 00 BRNO / www.proam.cz
zodpovědný projektant:	Ing. arch. David Šrom, ČKA 03 845 / +420 602 502 772, david.srom@proam.cz
vypracovali:	Ing. arch. V. Štojdl, Ing. arch. D. Šrom, ing. arch. H. Kynčová, Ing. arch. D. Pham
akce:	SPORTOVNÍ AREÁL U ČERVENÝCH DOMKŮ, HODONÍN II. SPORTOVNÍ NÁMĚSTÍ
objednatel:	Město Hodonín, Masarykovo náměstí 53/1, 695 35 Hodonín
stupeň:	DPS 02 – ČÁST II.
stavební objekt:	II.102.1 – PERGOLA U ŠKOLY
měřítko:	
část:	D.1.1. ARCHITEKTONICKO-STAVEBNÍ ŘEŠENÍ SO II.102.1
datum:	2026 / 01
název výkresu:	PŮDORYS ZÁKLADŮ
měřítko:	1:100
číslo:	D.1.1.1