




DET. 2

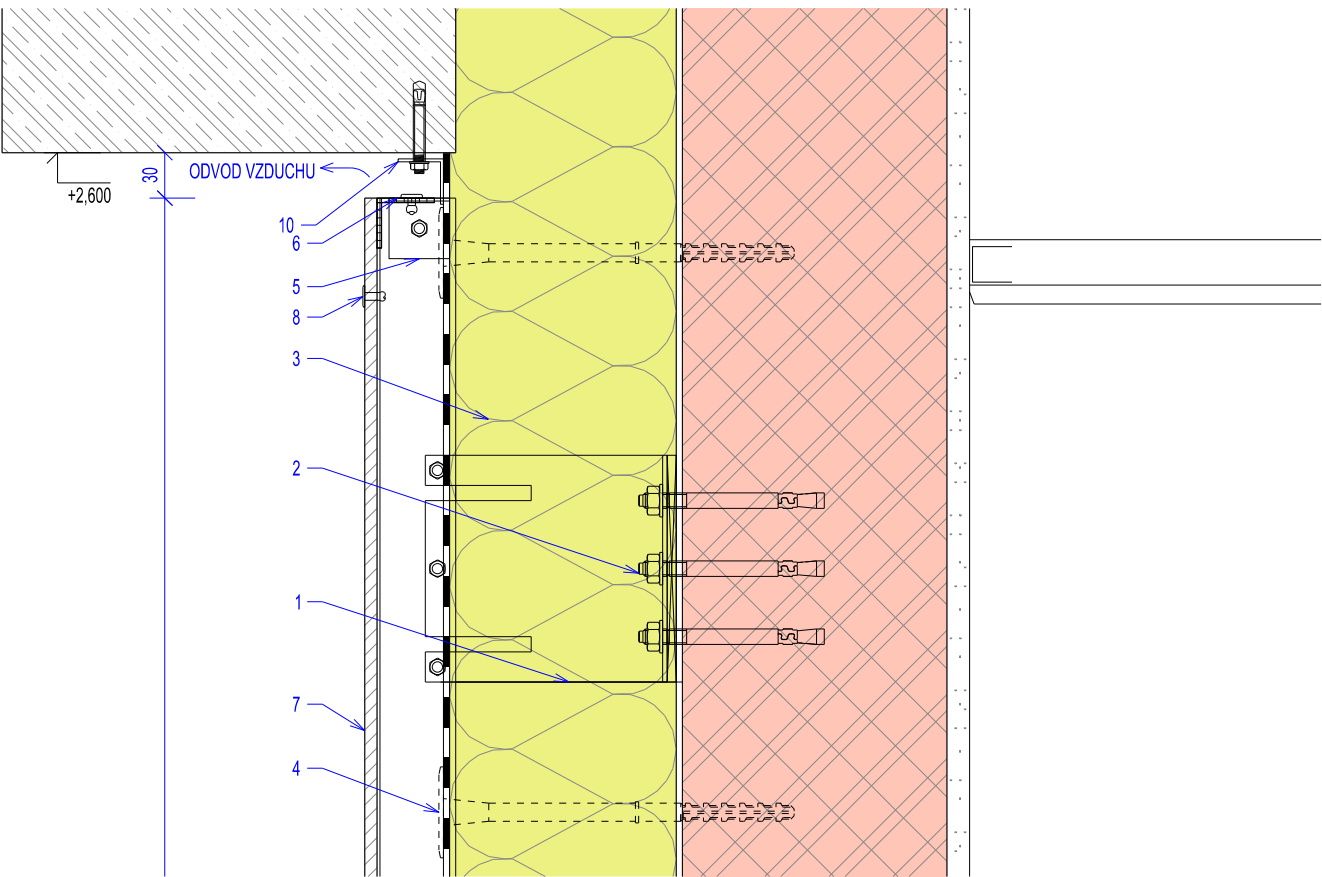

DET. 1

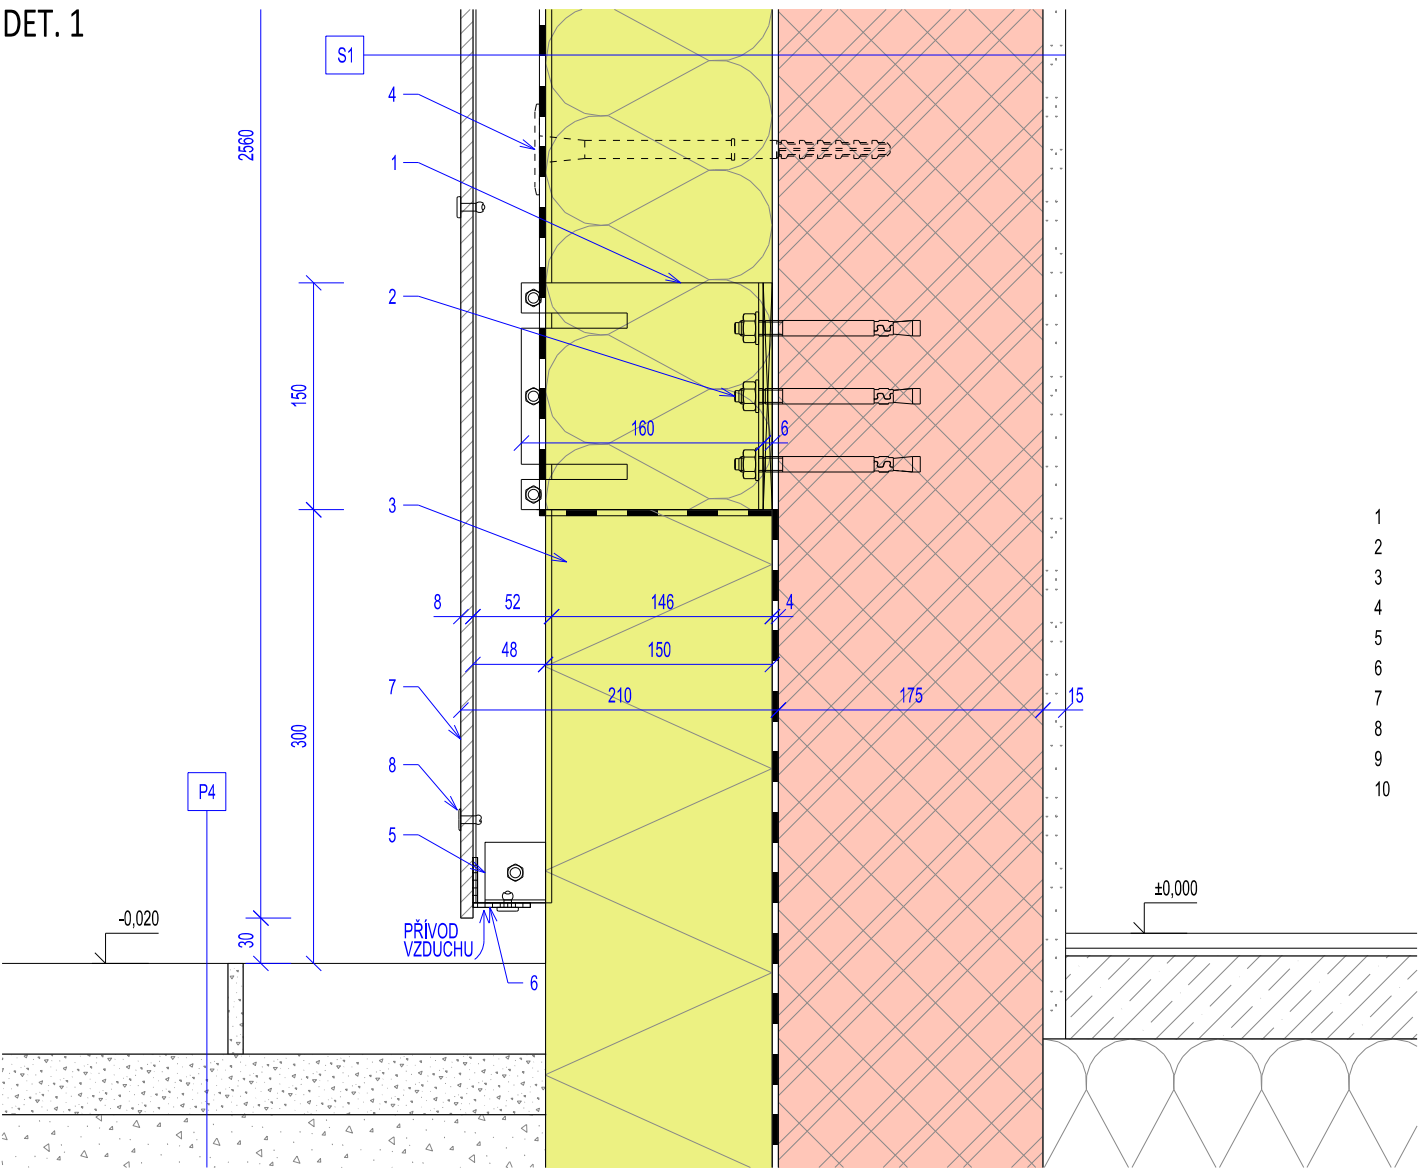

DET. 3

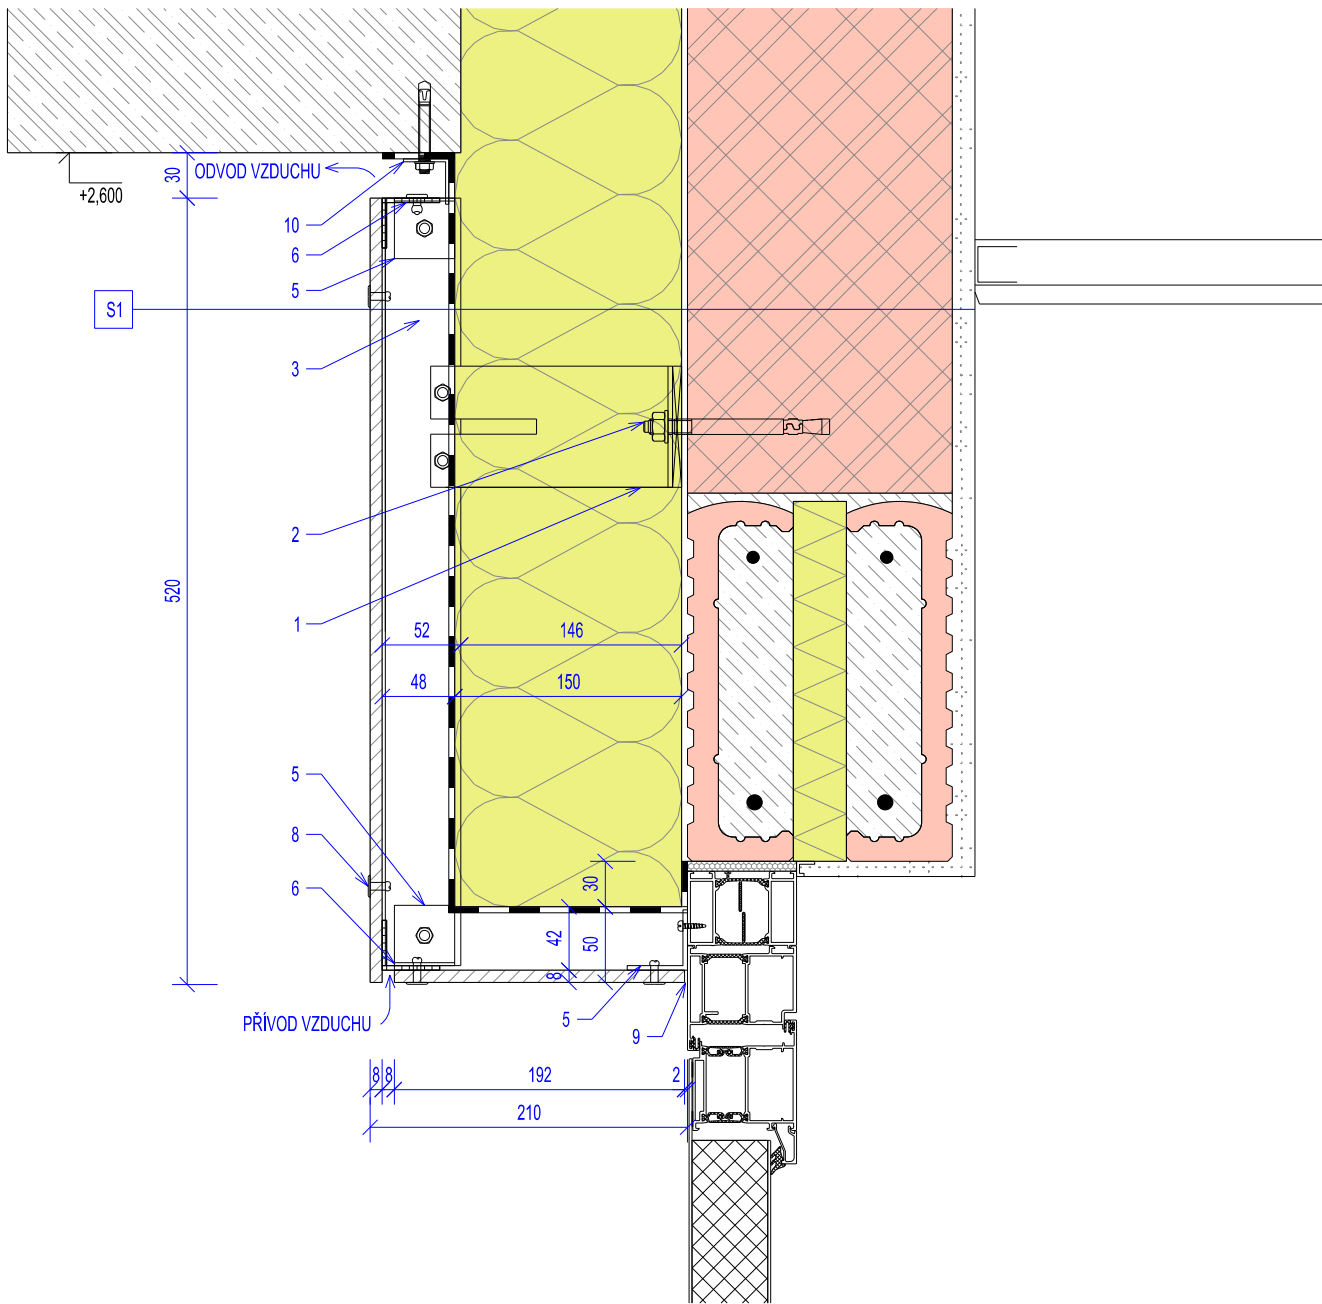

- 1 STĚNOVÝ ÚHELNÍK NA TERMOIZOLAČNÍ PODLOŽCE
- 2 CHEMICKÁ KOTVA
- 3 HLINÍKOVÝ FASÁDNÍ PROFIL T 110/ 52/ 2 (NA KRAJÍCH PROFIL L 50/ 42/ 2)
- 4 TALÍŘOVÁ HMOŽDINKA
- 5 ÚHELNÍK 40/ 40/ 2 – PRO KOTVENÍ PERFOROVANÉHO PLECHU
- 6 PERFOROVANÝ PLECH
- 7 FASÁDNÍ DESKA Z HPL LAMINÁTU
- 8 NYT LAKOVANÝ (V BARVĚ FASÁDNÍCH DESEK)
- 9 SILIKONOVÝ TMEL UV STÁLÝ
- 10 ÚHELNÍK 20/ 20 PRO UCHYCENÍ DIFUZNÍ FÓLIE NA HORNÍ A BOČNÍ STRANĚ

±0,000 = 173,82 m n.m.

PROAM ARCHITEKTI s.r.o. © 2026  
Dokumentace je duševním vlastnictvím společnosti PROAM ARCHITEKTI s.r.o. Reprodukce a rozšiřování třetím osobám bez písemného souhlasu autora není povoleno.  
Výjimku tvoří licence pro objednatele k užití díla na základě smluvního vztahu pro tuto konkrétní zakázku při zachování ostatních autorských práv.

autor:	PROAM ARCHITEKTI s.r.o., IČ: 090 19 146 / RYBNÍČEK 1, 602 00 BRNO / www.proam.cz	<b>PROAM</b> — <b>ARCHITEKTI</b>
zodpovědný projektant:	Ing. arch. David Šrom, ČKA 03 845 / +420 602 502 772, david.srom@proam.cz	
vypracovali:	Ing. arch. V. Štojd, Ing. arch. D. Šrom, Ing. arch. H. Kynčlová, Ing. arch. D. Pham	
akce:	<b>SPORTOVNÍ AREÁL U ČERVENÝCH DOMKŮ, HODONÍN</b> <b>II. SPORTOVNÍ NÁMĚSTÍ</b>	paré č.:
objednatel:	Město Hodonín, Masarykovo náměstí 53/1, 695 35 Hodonín	stupeň: DPS 02 – ČÁST II.
stavební objekt:	II.102.1 – PERGOLA U ŠKOLY	revize:
část:	D.1.1. ARCHITEKTONICKO-STAVEBNÍ ŘEŠENÍ SO II.102.1	datum: 2026 / 01
název výkresu:	<b>DETAILY 1-3</b>	měřítko: 1:5 výkres č.: D.1.1.20