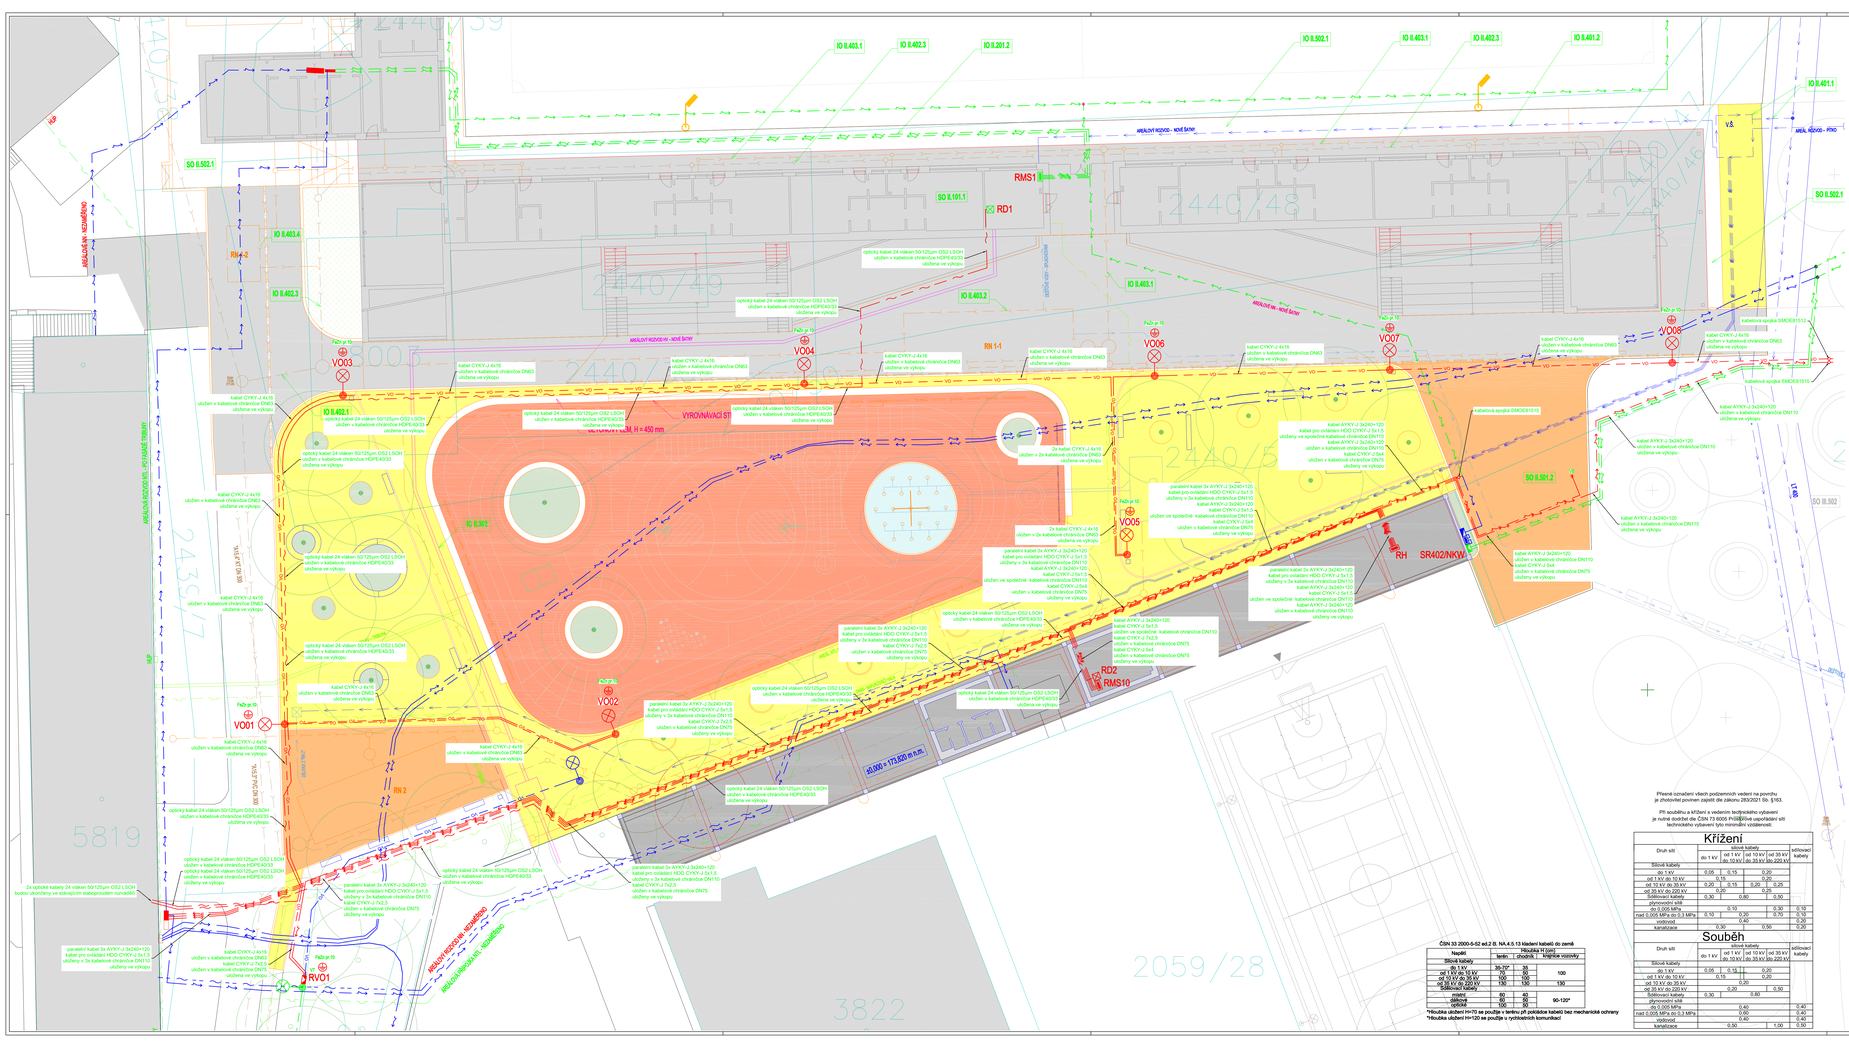
IO II.403.1
IO II.402.3
IO II.291.2
IO II.502.1
IO II.403.1
IO II.402.3
IO II.401.2
IO II.401.1
SO II.502.1
SO II.101.1
RMS1
RD1
IO II.403.4
RH-2
IO II.402.3
IO II.403.2
IO II.402.1
IO II.401.2
SO II.502.1
IO II.302
VO01
VO02
VO03
VO04
VO05
VO06
VO07
VO08
RH
SR402/NKW
RD2
RMS10
RH-1
RN 1
RN 2
VYROVNÁVACÍ ST.
H = 450 mm
±0.000 = 171,820 m.n.m.
ARÉÁLOVÁ KOMUNIKACE - KOLEJOVÁ TRAŤ